



PROCESSO SEI 6011.2021/0002522-1
CONCORRÊNCIA Nº EC/001/2022/SGM-SEDP

OBJETO: CONCESSÃO DOS SERVIÇOS CEMITERIAIS, ENVOLVENDO A GESTÃO, OPERAÇÃO, MANUTENÇÃO, EXPLORAÇÃO, REVITALIZAÇÃO E EXPANSÃO DOS 22 (VINTE E DOIS) CEMITÉRIOS E CREMATÓRIOS PÚBLICOS E DA PRESTAÇÃO DE SERVIÇOS FUNERÁRIOS NO MUNICÍPIO DE SÃO PAULO.

ANEXO VII – MEMORIAL DESCRITIVO DA ÁREA

SUBANEXO II – PLANTAS DOS CEMITÉRIOS e CREMATÓRIO

APÊNDICE XXI – CEMITÉRIO VILA MARIANA



1. INTRODUÇÃO

1.1. O presente APÊNDICE DO SUBANEXO II – PLANTAS DOS CEMITÉRIOS E CREMATÓRIO é composto pelas plantas do CEMITÉRIO VILA MARIANA.


1.2. Os dados aqui reunidos não eximem as LICITANTES de realizarem consultas formais à Administração Pública Municipal no caso de eventuais divergências entre os dados deste Subanexo e outras fontes de informação.


PENAS:

CONFIGURAÇÃO
DE PENAS

01	7	0.1
02	7	0.2
03	7	0.3
04	7	0.4
05	7	0.5
06	7	0.6
07	7	0.1
08	7	0.08
09	7	0.08
10	10	0.2
11	11	0.2
12	12	0.2
13	13	0.2
14	14	0.2
15	15	0.2

250	250	0.2
251	251	0.2
252	252	0.2
253	253	0.2
254	254	0.2
255	255	0.00

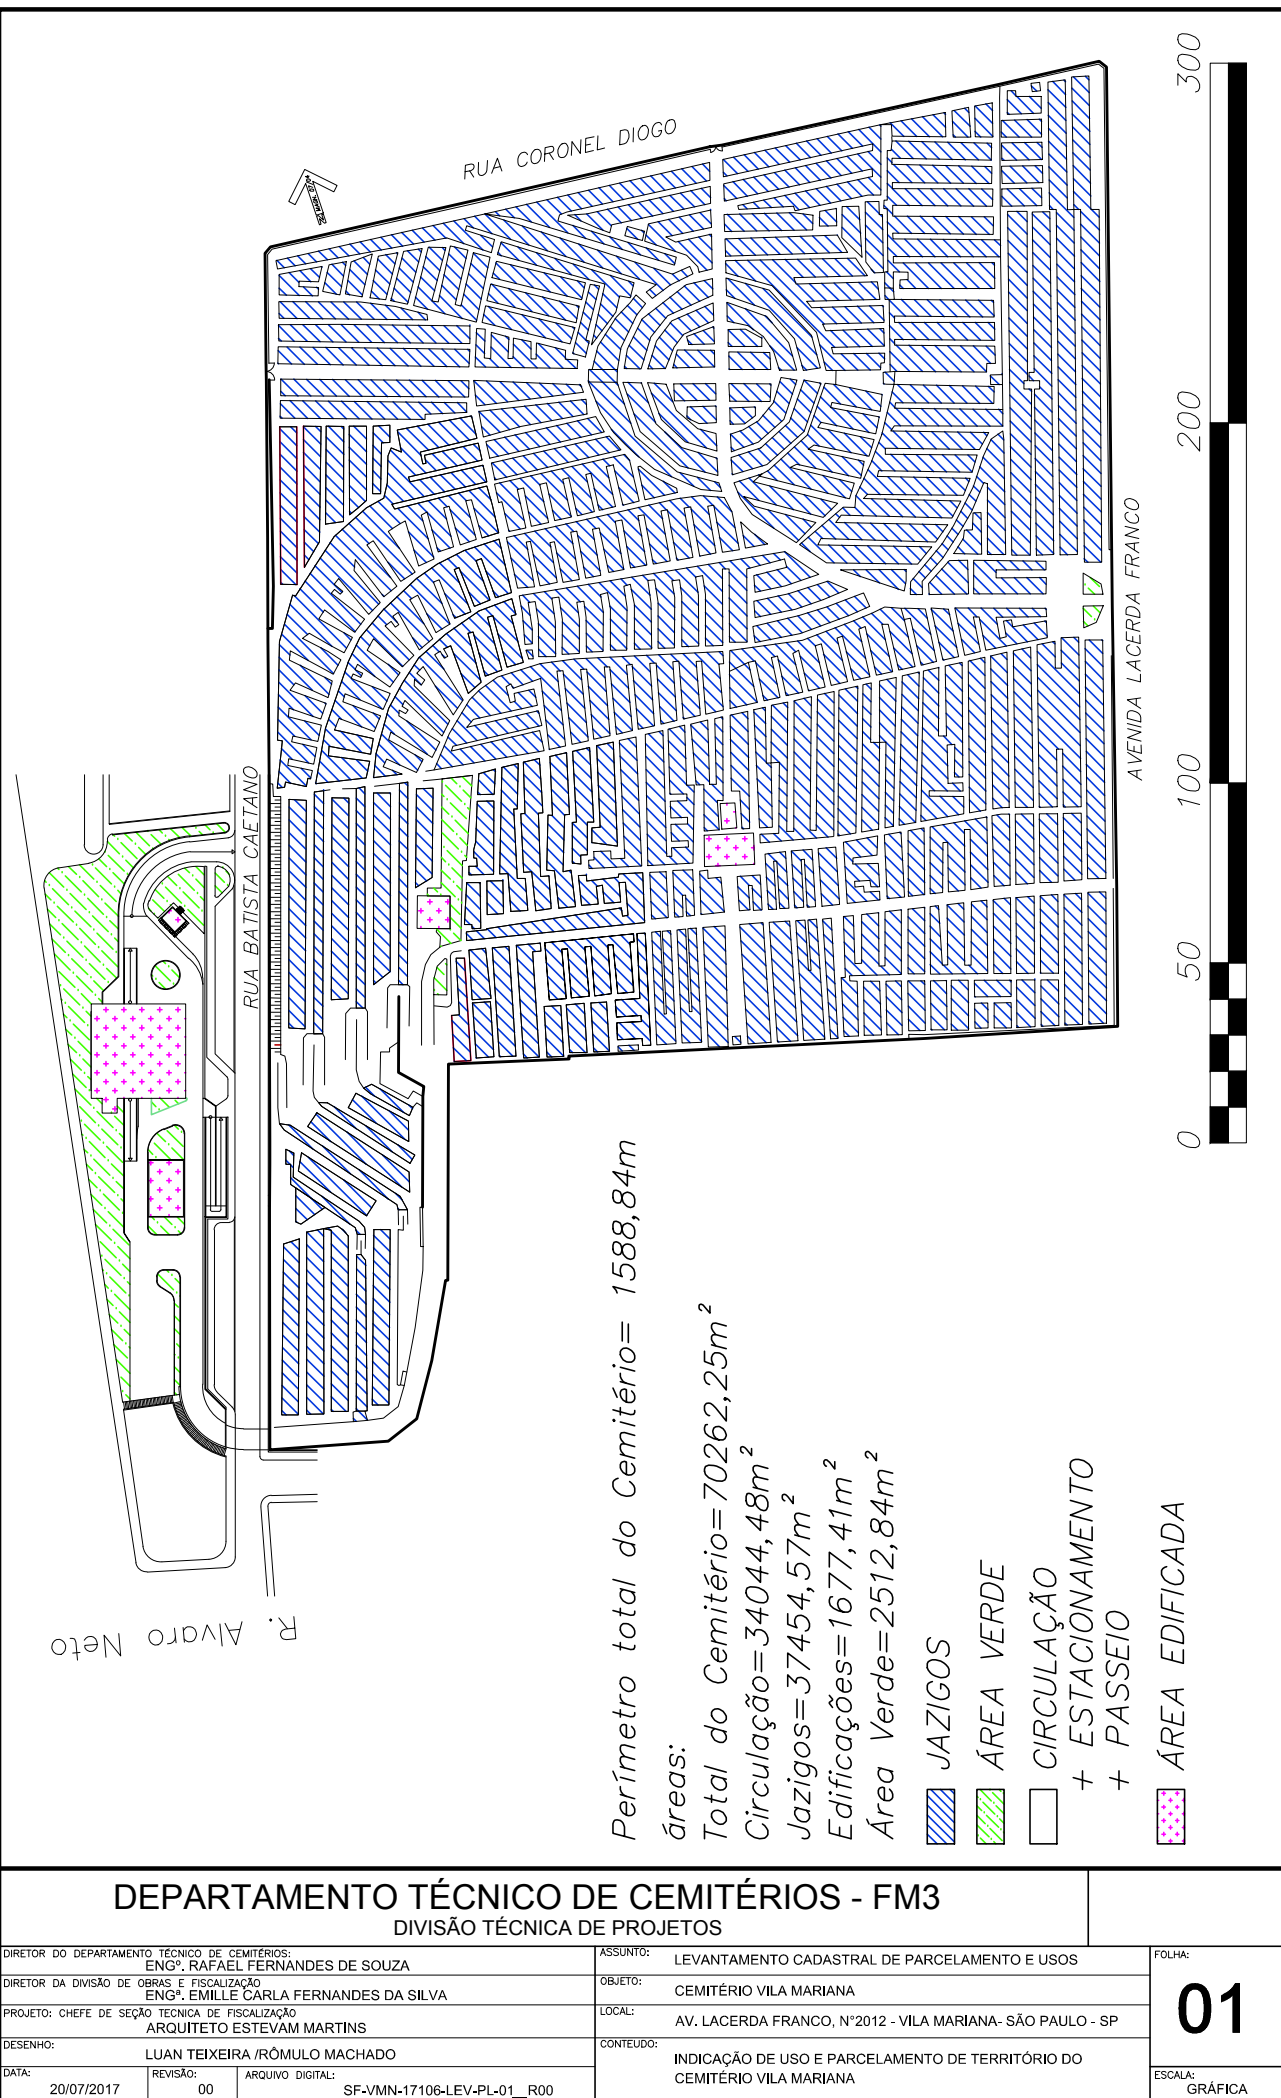

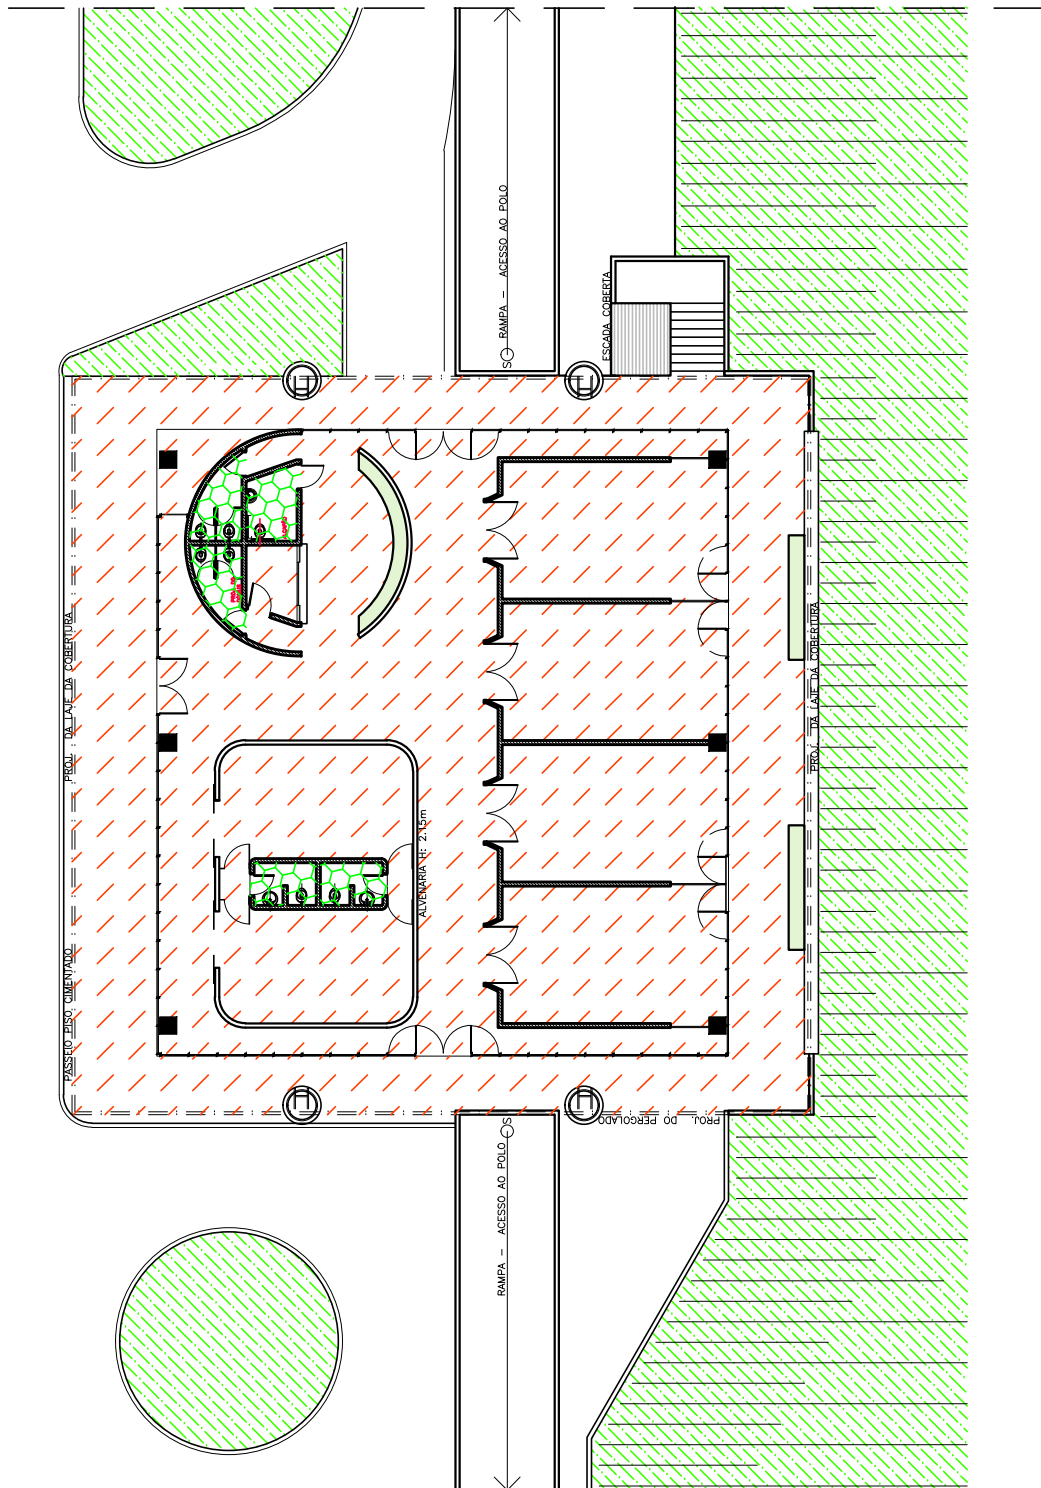

1 PLANTA BAIXA VELÓRIO VILA MARIANA
ESCALA: 1/250



ÁREAS MOLHADAS= 19,70m²



CIRCULAÇÃO= 614,92m²



ÁREAS VERDES

PENAS:

CONFIGURAÇÃO DE PENAS

01	7	0.1
02	7	0.2
03	7	0.3
04	7	0.4
05	7	0.5
06	7	0.6
07	7	0.1
08	7	0.08
09	7	0.08
10	10	0.2
11	11	0.2
12	12	0.2
13	13	0.2
14	14	0.2
15	15	0.2

250	250	0.2
251	251	0.2
252	252	0.2
253	253	0.2
254	254	0.2
255	255	0.00

DEPARTAMENTO TÉCNICO DE CEMITÉRIOS - FM3
DIVISÃO TÉCNICA DE PROJETOS



DIRETOR DO DEPARTAMENTO TÉCNICO DE CEMITÉRIOS:
ENG. RAFAEL FERNANDES DE SOUZA
DIRETOR DA DIVISÃO DE OBRAS E FISCALIZAÇÃO:
ENG. EMILIE CARLA FERNANDES DA SILVA
PROJETO: CHEFE DE SEÇÃO TÉCNICA DE FISCALIZAÇÃO
ARQUITETO ESTEVAM MARTINS

DESENHO: LUAN TEIXEIRA / ARQ. RÔMULO MACHADO

DATA: 31/07/2017
REVISÃO: 00
ARQUIVO DIGITAL: SF-VMN-17107-LEV-PL-02_R00

ASSUNTO: LEVANTAMENTO CADASTRAL DE EDIFICAÇÃO

OBJETO: VELÓRIO DO CEMITÉRIO VILA MARIANA


LOCAL: AV. LACERDA FRANCO, N°2012 - VILA MARIANA - SÃO PAULO - SP

CONTEÚDO: INDICAÇÃO E DIFERENCIAÇÃO DE USOS NOS EDIFÍCIOS ONDE ABRIGA O VELÓRIO DO CEMITÉRIO VILA MARIANA

FOLHA:

02

ESCALA: 1/250

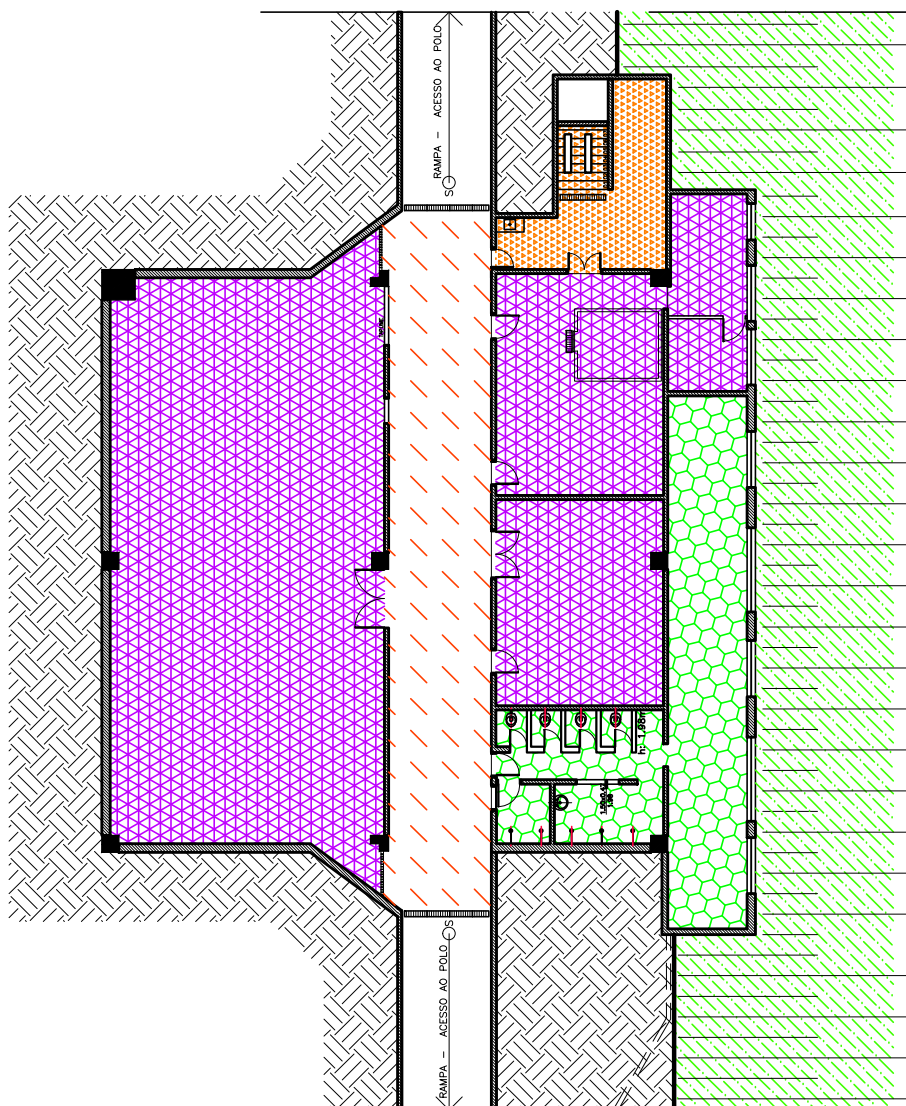

1 PLANTA BAIXA PÓLO NO VILA MARIANA
ESCALA: 1/250



ÁREA DO POLO= 305,02m²



ÁREA DO REFEITÓRIO= 26,48m²



ÁREAS MOLHADAS= 78,45m²



CIRCULAÇÃO= 91,61m²



ÁREAS VERDES

PENAS:

CONFIGURAÇÃO DE PENAS


01	7	0.1
02	7	0.2
03	7	0.3
04	7	0.4
05	7	0.5
06	7	0.6
07	7	0.1
08	7	0.08
09	7	0.08
10	10	0.2
11	11	0.2
12	12	0.2
13	13	0.2
14	14	0.2
15	15	0.2

250	250	0.2
251	251	0.2
252	252	0.2
253	253	0.2
254	254	0.2
255	255	0.00

DEPARTAMENTO TÉCNICO DE CEMITÉRIOS - FM3
DIVISÃO TÉCNICA DE PROJETOS



DIRETOR DO DEPARTAMENTO TÉCNICO DE CEMITÉRIOS: ENG. RAFAEL FERNANDES DE SOUZA	ASSUNTO: LEVANTAMENTO CADASTRAL DE EDIFICAÇÃO	FOLHA: 03 ESCALA: 1/250
DIRETOR DA DIVISÃO DE OBRAS E FISCALIZAÇÃO: ENG. EMILIE CARLA FERNANDES DA SILVA	OBJETO: PÓLO DO CEMITÉRIO VILA MARIANA	
PROJETO: CHEFE DE SEÇÃO TÉCNICA DE FISCALIZAÇÃO ARQUITETO ESTEVAM MARTINS	LOCAL: AV. LACERDA FRANCO, N°2012 - VILA MARIANA - SÃO PAULO - SP	
DESENHO: LUAN TEIXEIRA / ARQ. RÔMULO MACHADO	CONTEÚDO: INDICAÇÃO E DIFERENCIAÇÃO DE USOS NOS EDIFÍCIOS ONDE ABRIGA O PÓLO DO CEMITÉRIO VILA MARIANA	
DATA: 31/07/2017	REVISÃO: 00	ARQUIVO DIGITAL: SF-VMN-17107-LEV-PL-03_R00

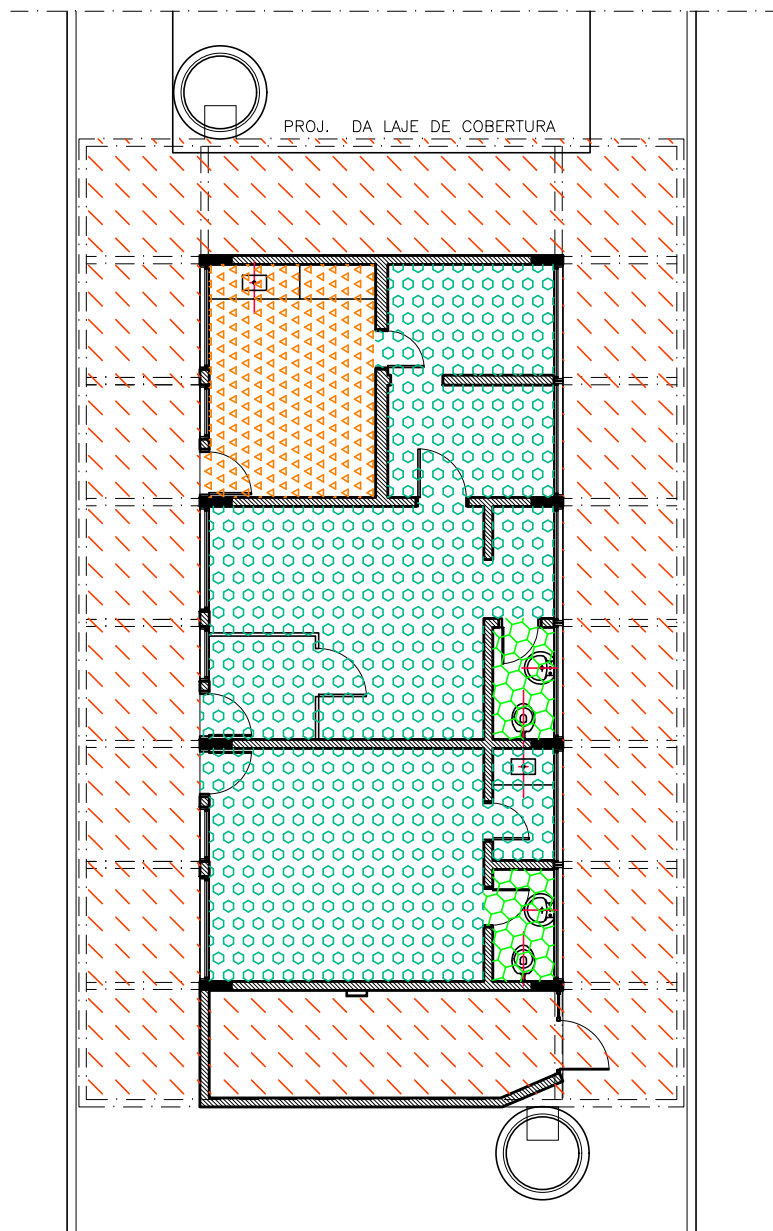

1

PLANTA BAIXA TRÁFEGO

ESCALA: 1/125



ÁREA DE REFEITÓRIO= 10,70m²



CIRCULAÇÃO= 85,92m²



TRÁFEGO= 49,65m²



ÁREAS MOLHADAS= 3,90m²

PENAS:

CONFIGURAÇÃO DE PENAS


01	7	0.1
02	7	0.2
03	7	0.3
04	7	0.4
05	7	0.5
06	7	0.6
07	7	0.1
08	7	0.08
09	7	0.08
10	10	0.2
11	11	0.2
12	12	0.2
13	13	0.2
14	14	0.2
15	15	0.2

250	250	0.2
251	251	0.2
252	252	0.2
253	253	0.2
254	254	0.2
255	255	0.00

DEPARTAMENTO TÉCNICO DE CEMITÉRIOS - FM3

DIVISÃO TÉCNICA DE PROJETOS

DIRETOR DO DEPARTAMENTO TÉCNICO DE CEMITÉRIOS: ENG. RAFAEL FERNANDES DE SOUZA	ASSUNTO: LEVANTAMENTO CADASTRAL DE EDIFICAÇÃO	FOLHA: 04 ESCALA: 1/125
DIRETOR DA DIVISÃO DE OBRAS E FISCALIZAÇÃO: ENG. EMILIE CARLA FERNANDES DA SILVA	OBJETO: TRÁFEGO NO CEMITÉRIO VILA MARIANA	
PROJETO: CHEFE DE SEÇÃO TÉCNICA DE FISCALIZAÇÃO ARQUITETO ESTEVAM MARTINS	LOCAL: RUA BATISTA CAETANO, S/Nº - VILA MARIANA - SÃO PAULO - SP	
DESENHO: LUAN TEIXEIRA / ARQ. RÔMULO MACHADO	CONTEÚDO: INDICAÇÃO E DIFERENCIAÇÃO DE USOS NO EDIFÍCIO ONDE ABRIGA O TRÁFEGO DO CEMITÉRIO VILA MARIANA	
DATA: 25/07/2017	REVISÃO: 00	ARQUIVO DIGITAL: SF-VMN-17108-LEV-PL-04_R00

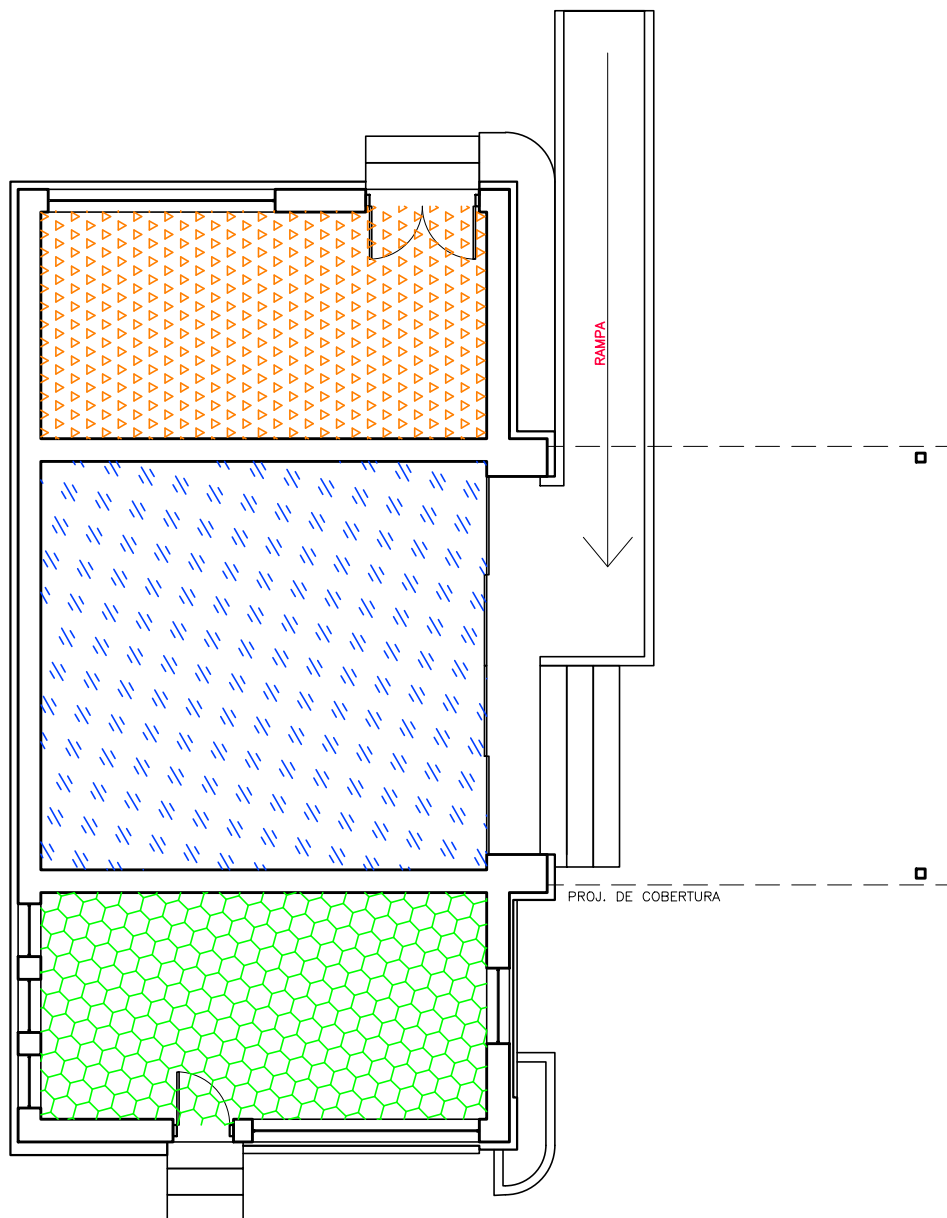

1 PLANTA BAIXA ADMINISTRAÇÃO
FL.01 ESCALA: 1/100



ÁREA DA ADMINISTRAÇÃO= 31,86m²



ÁREAS MOLHADAS= 17,76m²



ÁREA DO REFEITÓRIO= 17,81m²

PENAS:

CONFIGURAÇÃO
DE PENAS

01	7	0.1
02	7	0.2
03	7	0.3
04	7	0.4
05	7	0.5
06	7	0.6
07	7	0.1
08	7	0.08
09	7	0.08
10	10	0.2
11	11	0.2
12	12	0.2
13	13	0.2
14	14	0.2
15	15	0.2


250	250	0.2
251	251	0.2
252	252	0.2
253	253	0.2
254	254	0.2
255	255	0.00

DEPARTAMENTO TÉCNICO DE CEMITÉRIOS - FM3

DIVISÃO TÉCNICA DE PROJETOS



DIRETOR DO DEPARTAMENTO TÉCNICO DE CEMITÉRIOS: ENG. RAFAEL FERNANDES DE SOUZA	ASSUNTO: LEVANTAMENTO CADASTRAL DE EDIFICAÇÃO	FOLHA: 05 ESCALA: 1/100
DIRETOR DA DIVISÃO DE OBRAS E FISCALIZAÇÃO: ENG. EMILIE CARLA FERNANDES DA SILVA	OBJETO: TRÁFEGO NO CEMITÉRIO VILA MARIANA	
PROJETO: CHEFE DE SEÇÃO TÉCNICA DE FISCALIZAÇÃO: ARQUITETO ESTEVAM MARTINS	LOCAL: RUA BATISTA CETANO, S/Nº - VILA MARIANA - SÃO PAULO - SP	
DESENHO: LUAN TEIXEIRA / ARQ. RÔMULO MACHADO	CONTEÚDO: INDICAÇÃO E DIFERENCIAÇÃO DE USOS NO EDIFÍCIO ONDE ABRIGA O TRÁFEGO DO CEMITÉRIO VILA MARIANA	
DATA: 25/07/2017	REVISÃO: 00	ARQUIVO DIGITAL: SF-VMN-17108-LEV-PL-05_R00

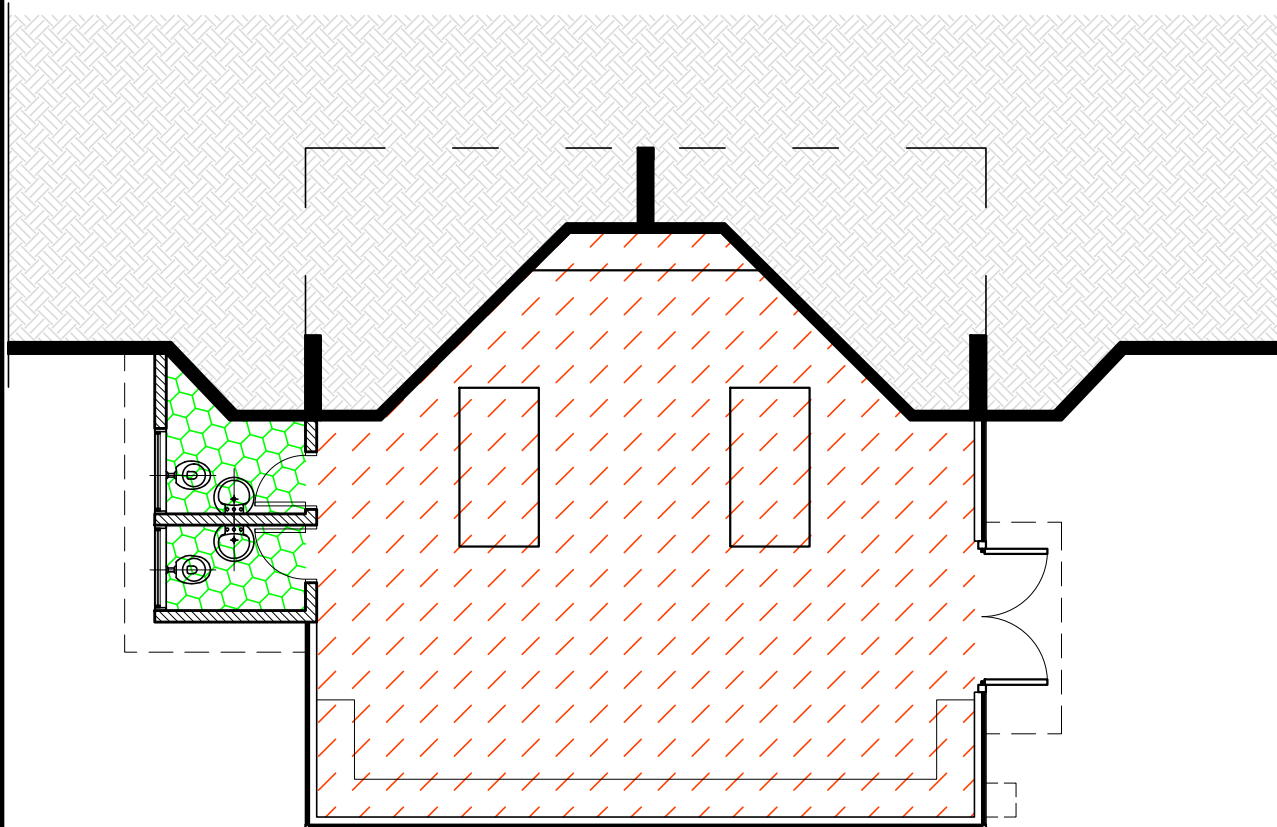

1
FL.01

PLANTA BAIXA CAPÉLA

ESCALA: 1/100



ÁREAS MOLHADAS= 4,73m²



CIRCULAÇÃO= 57,06m²

PENAS:

CONFIGURAÇÃO DE PENAS

01	7	0.1
02	7	0.2
03	7	0.3
04	7	0.4
05	7	0.5
06	7	0.6
07	7	0.1
08	7	0.08
09	7	0.08
10	10	0.2
11	11	0.2
12	12	0.2
13	13	0.2
14	14	0.2
15	15	0.2
250	250	0.2
251	251	0.2
252	252	0.2
253	253	0.2
254	254	0.2
255	255	0.00

DEPARTAMENTO TÉCNICO DE CEMITÉRIOS - FM3

DIVISÃO TÉCNICA DE PROJETOS



DIRETOR DO DEPARTAMENTO TÉCNICO DE CEMITÉRIOS:
ENG. RAFAEL FERNANDES DE SOUZA
DIRETOR DA DIVISÃO DE OBRAS E FISCALIZAÇÃO:
ENG. EMILIE CARLA FERNANDES DA SILVA
PROJETO: CHEFE DE SEÇÃO TÉCNICA DE FISCALIZAÇÃO
ARQUITETO ESTEVAM MARTINS

DESENHO: LUAN TEIXEIRA / ARQ. RÔMULO MACHADO

DATA: 25/07/2017 REVISÃO: 00 ARQUIVO DIGITAL: SF-VMN-17110-LEV-PL-06_R00

ASSUNTO: LEVANTAMENTO CADASTRAL DE EDIFICAÇÃO

OBJETO: CAPELA DO CEMITÉRIO VILA MARIANA

LOCAL: AV. LACERDA FRANCO, N°2012 - VILA MARIANA - SÃO PAULO - SP

CONTEÚDO: INDICAÇÃO E DIFERENCIAÇÃO DE USOS NO EDIFÍCIO ONDE ABRIGA A CAPELA DO CEMITÉRIO VILA MARIANA

FOLHA:

06

ESCALA: 1/100