

**CONSULTA PÚBLICA CP/005/2021/SGM-SEDP**

**SEI Nº 6011.2021/0002522-1**

**CONCORRÊNCIA Nº [•]**

**OBJETO:** CONCESSÃO DOS SERVIÇOS CEMITERIAIS, ENVOLVENDO A GESTÃO, OPERAÇÃO, MANUTENÇÃO, EXPLORAÇÃO, REVITALIZAÇÃO E EXPANSÃO DOS 22 (VINTE E DOIS) CEMITÉRIOS E CREMATÓRIOS PÚBLICOS E DA PRESTAÇÃO DE SERVIÇOS FUNERÁRIOS NO MUNICÍPIO DE SÃO PAULO.

**ANEXO VII – MEMORIAL DESCRITIVO DA ÁREA SUBANEXO**

**SUBANEXO II – PLANTAS DOS CEMITÉRIOS e CREMATÓRIO**

**APÊNDICE XVIII – CEMITÉRIO TREMEMBÉ**


## **1. INTRODUÇÃO**

**1.1.** O presente APÊNDICE DO SUBANEXO II – PLANTAS DOS CEMITÉRIOS E CREMATÓRIO é composto pelas plantas do CEMITÉRIO TREMEMBÉ.

**1.2.** Os dados aqui reunidos não eximem as LICITANTES de realizar consultas formais à Administração Pública Municipal no caso de eventuais divergências entre os dados deste Subanexo e outras fontes de informação.

CONSULTA PÚBLICA



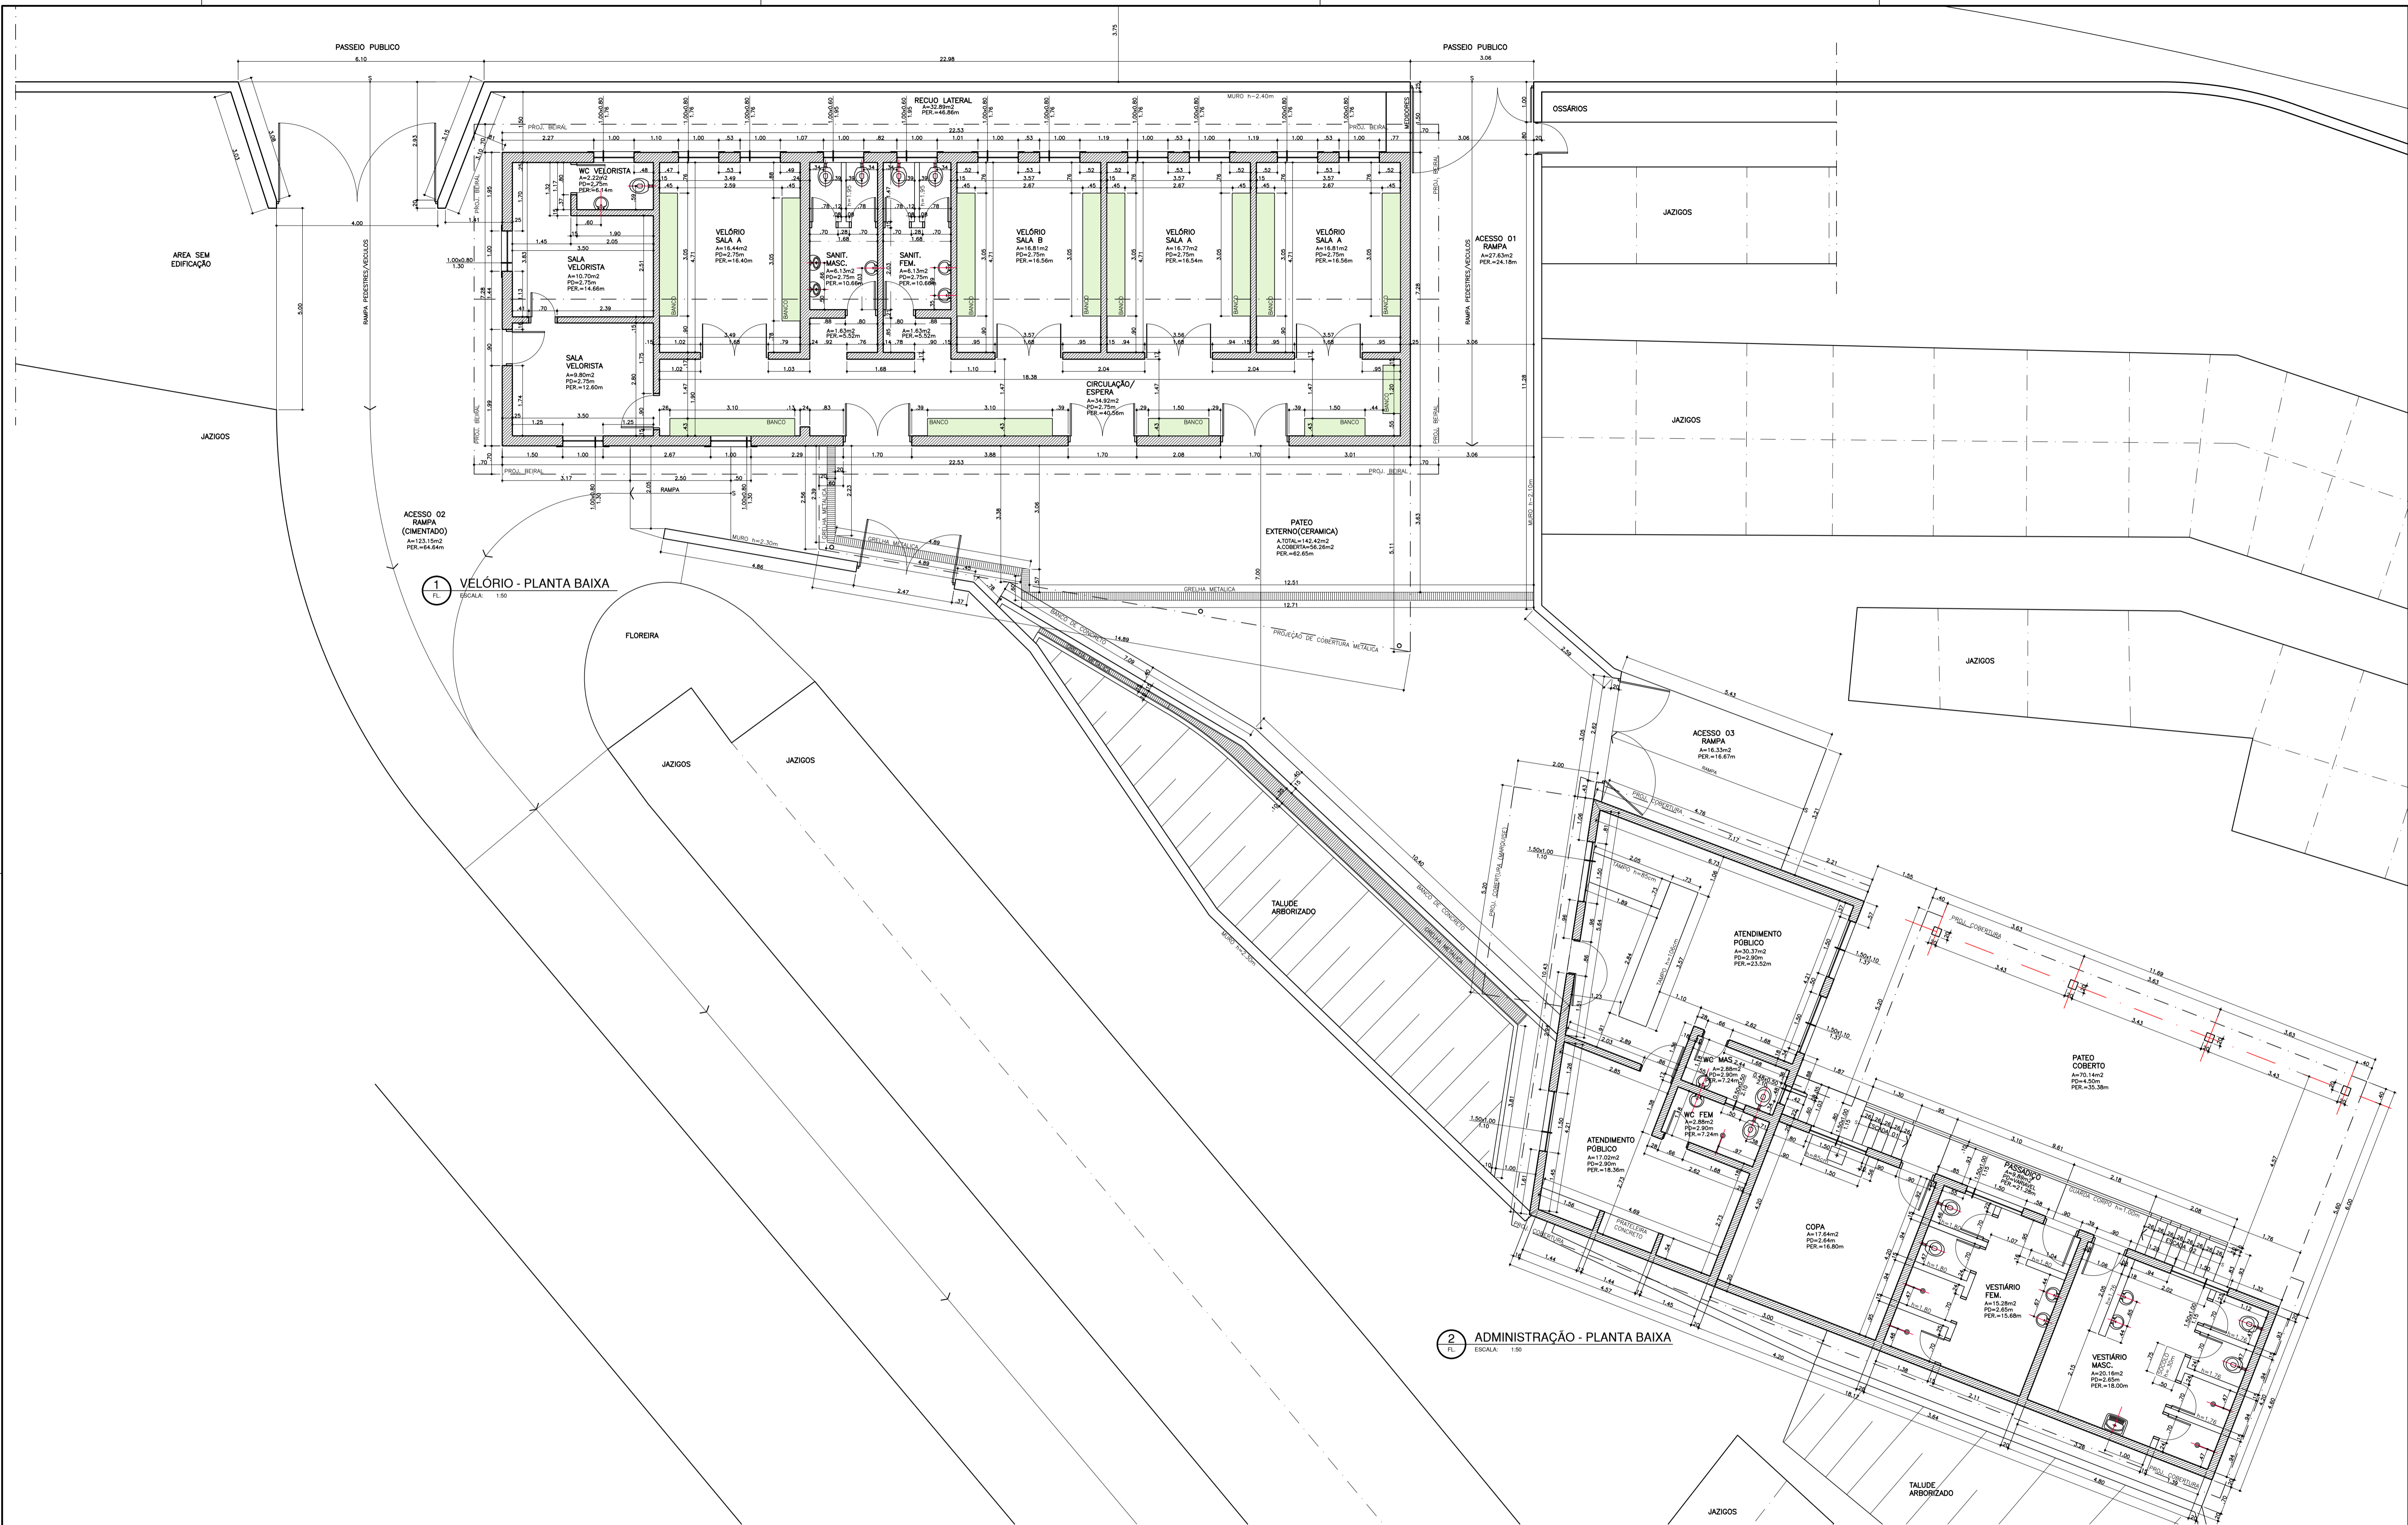

PENAS:

CONFIGURAÇÃO DE PENAS		
01	7	0,1
02	7	0,2
03	7	0,3
04	7	0,4
05	7	0,5
06	7	0,6
07	7	0,7
08	7	0,8
09	7	0,9
10	7	1,0
11	13	0,2
12	13	0,4
13	13	0,6
14	14	0,2
15	15	0,2
200	200	0,2
201	201	0,2
202	202	0,2
203	203	0,2
204	204	0,2
205	205	0,2

NOTAS:

00	EMISSÃO INICIAL	00/00/16
REVISÃO	DESCRIÇÃO	DATA

DEPARTAMENTO TÉCNICO DE CEMITÉRIOS - FM3  
 DIVISÃO TÉCNICA DE PROJETOS


DIRETOR DO DEPARTAMENTO TÉCNICO DE CEMITÉRIOS: ENGENHEIRO FREDERICO OKABAYASHI	ASSUNTO: LEVANTAMENTO CADASTRAL DE EDIFICAÇÃO
PROJETO: CHEFE DE SEÇÃO TÉCNICA DE FISCALIZAÇÃO ARQUITETO ESTEVAM MARTINS	OBJETO: VELÓRIOS, ADMINISTRAÇÃO, VESTIÁRIOS E REFEITÓRIO DO CEMITÉRIO DO TREMEMBÉ
DESENHO: LUAN TEIXEIRA / ESTEVAM MARTINS	LOCAL: CEMITÉRIO DO TREMEMBÉ
DATA: 00/00/2016	REVISÃO: 00
ARQUIVO DIGITAL: SF-TMB-16100-LEV-EX-01_R00	CONTÉUDO: PLANTA BAIXA

**01**

ESCALA: 1:75

SF-TMB-16100-LEV-EX-01\_R00

**PREFEITURA DE SÃO PAULO**  
SERVIÇOS  
SERVIÇO FUNERÁRIO

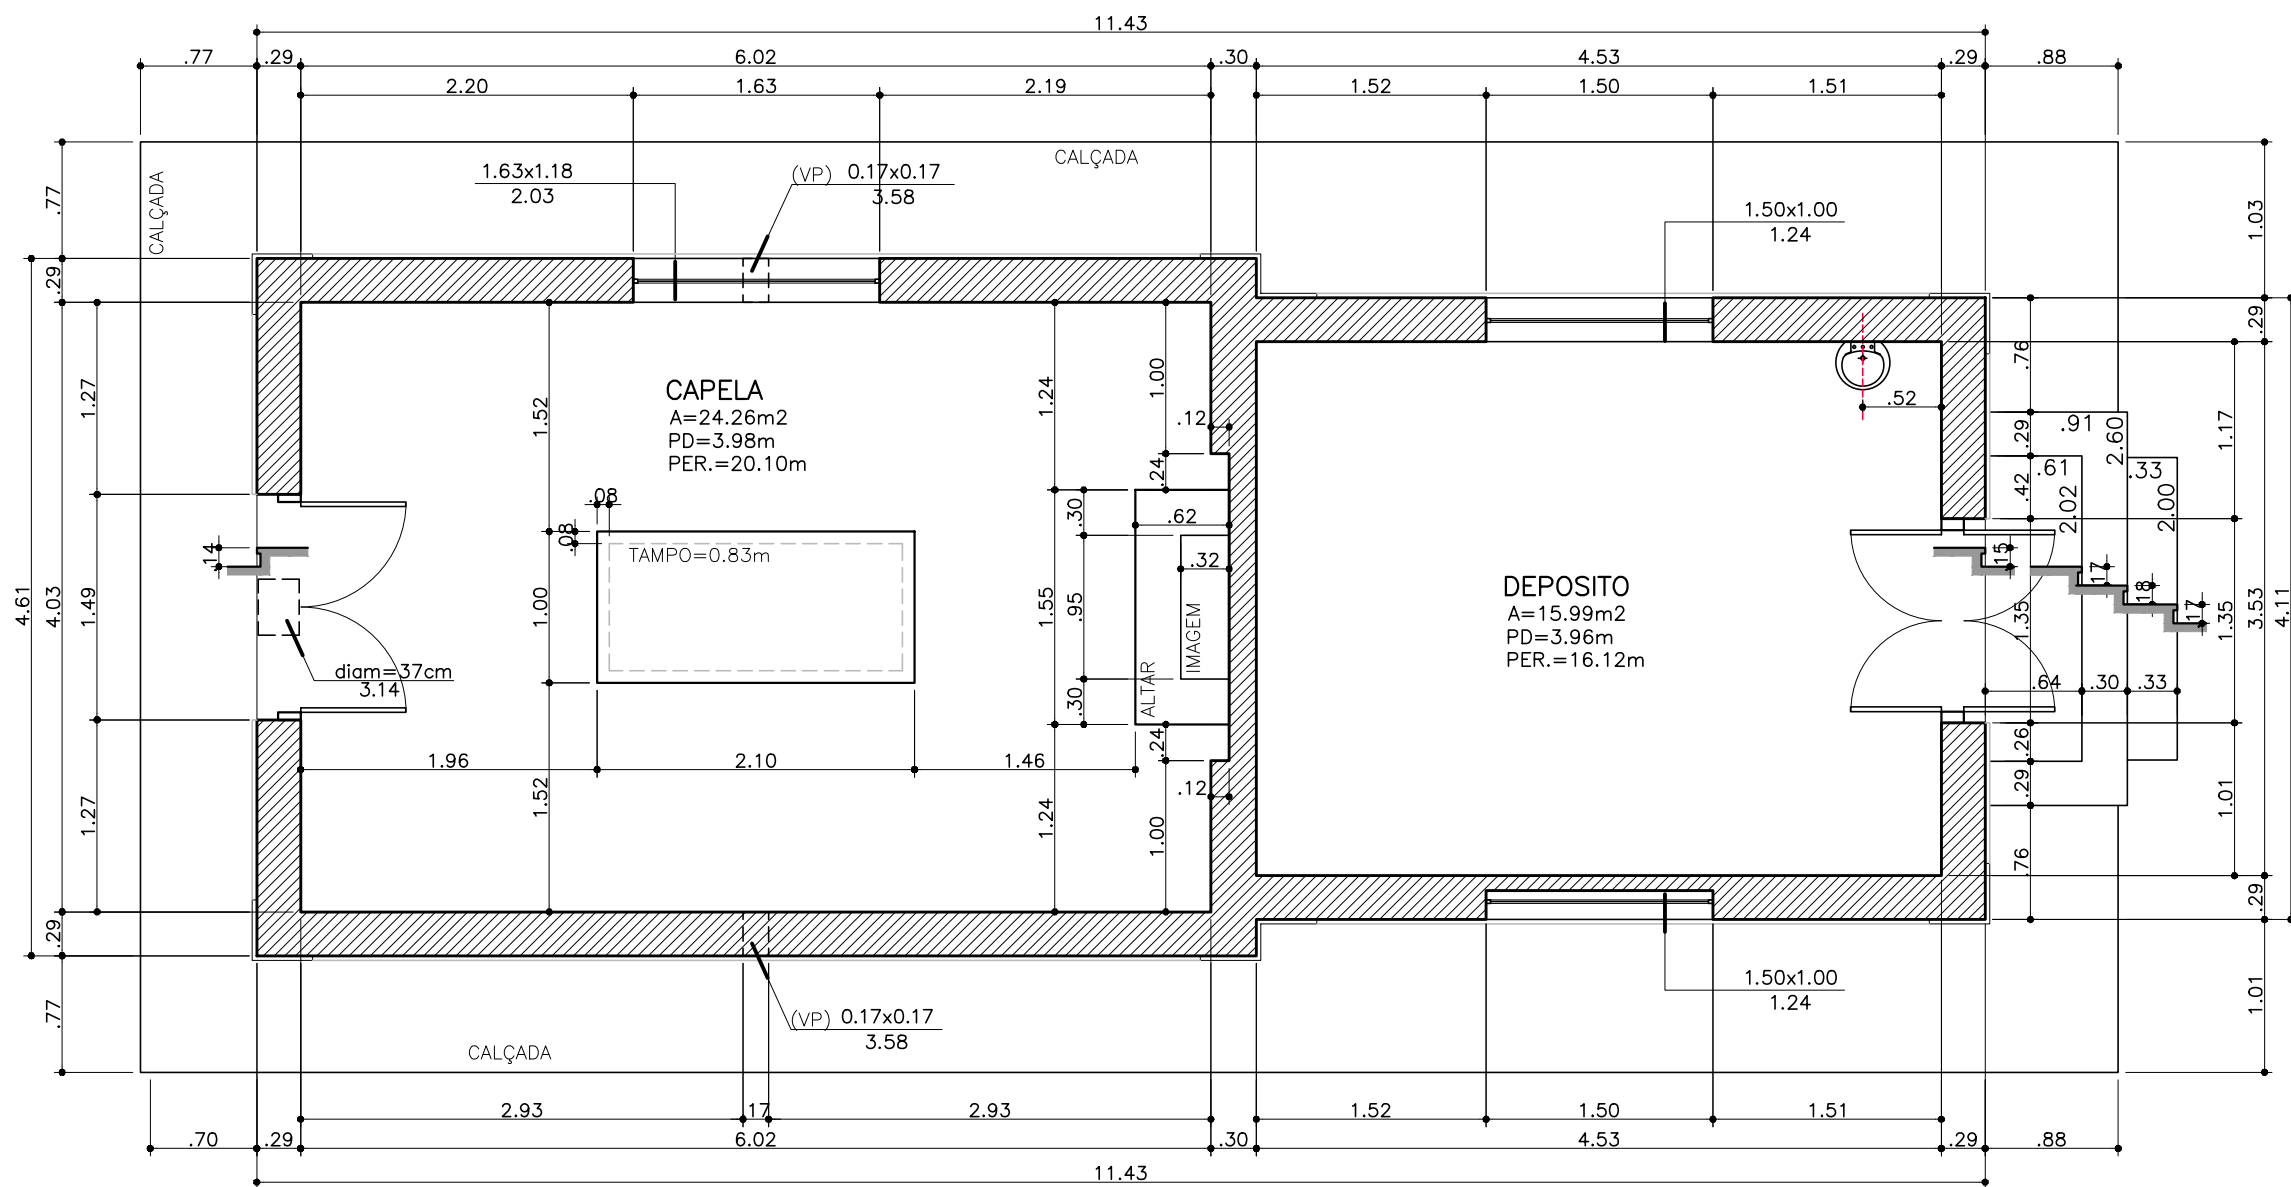

**1** CAPELA / DEPÓSITO - PLANTA BAIXA  
FL. ESCALA: 1:50

numero	confeição	espessura	transparência
01	7	0.1	100%
02	7	0.2	100%
03	7	0.3	100%
04	7	0.4	100%
05	7	0.5	100%
06	7	0.6	100%
07	7	0.7	100%
08	7	0.8	100%
09	7	0.9	100%
10	10	0.1	100%
11	11	0.2	100%
12	12	0.2	100%
13	13	0.2	100%
14	14	0.2	100%
15	15	0.2	100%
16	16	0.2	100%
17	17	0.2	100%
18	18	0.2	100%
19	19	0.2	100%
20	20	0.2	100%
21	21	0.2	100%
22	22	0.2	100%
23	23	0.2	100%
24	24	0.2	100%
25	25	0.2	100%
26	26	0.2	100%
27	27	0.2	100%
28	28	0.2	100%
29	29	0.2	100%
30	30	0.2	100%
31	31	0.2	50%
32	32	0.2	30%
33	33	0.2	30%
34	34	0.2	30%
35	35	0.2	30%
36	36	0.2	30%
37	37	0.2	30%
38	38	0.2	30%
39	39	0.2	30%
40	40	0.2	30%
41	41	0.2	30%
42	42	0.2	30%
43	43	0.2	30%
44	44	0.2	30%
45	45	0.2	30%
46	46	0.2	30%
47	47	0.2	30%
48	48	0.2	30%
49	49	0.2	30%
50	50	0.2	30%
51	51	0.2	30%
52	52	0.2	30%
53	53	0.2	30%
54	54	0.2	30%
55	55	0.0	1%


PLANTA CHAVE:

REVISÃO	EMISSÃO INICIAL	DESCRIÇÃO	DATA
00	EMISSÃO INICIAL		22/05/17
REVISÃO		DESCRIÇÃO	DATA

**DEPARTAMENTO TÉCNICO DE CEMITÉRIOS - FM3**  
DIVISÃO TÉCNICA DE PROJETOS



DIRETOR DO DEPARTAMENTO TÉCNICO DE CEMITÉRIOS: MARCIA MENDES	ASSUNTO: LEVANTAMENTO CADASTRAL DE EDIFICAÇÃO	FOLHA: 01
DIRETOR DA DIVISÃO DE OBRAS E FISCALIZAÇÃO: RAFAEL FERNANDES DE SOUZA	OBJETO: PRÉDIO DA CAPELA / SANITÁRIOS PÚBLICOS	
PROJETO: CHEFE DE SEÇÃO TÉCNICA DE FISCALIZAÇÃO: ARQUITETO ESTEVAM MARTINS	LOCAL: CEMITÉRIO DO TREMEMBÉ	
DESENHO: LUAN TEIXEIRA / RÔMULO MACHADO	CONTEÚDO: PLANTA BAIXA - CAPELA	ESCALA: 1:50
DATA: 22/05/2017	REVISÃO: 00	ARQUIVO DIGITAL: SF-TMB-17100-LEV-LV-PL-01_R00

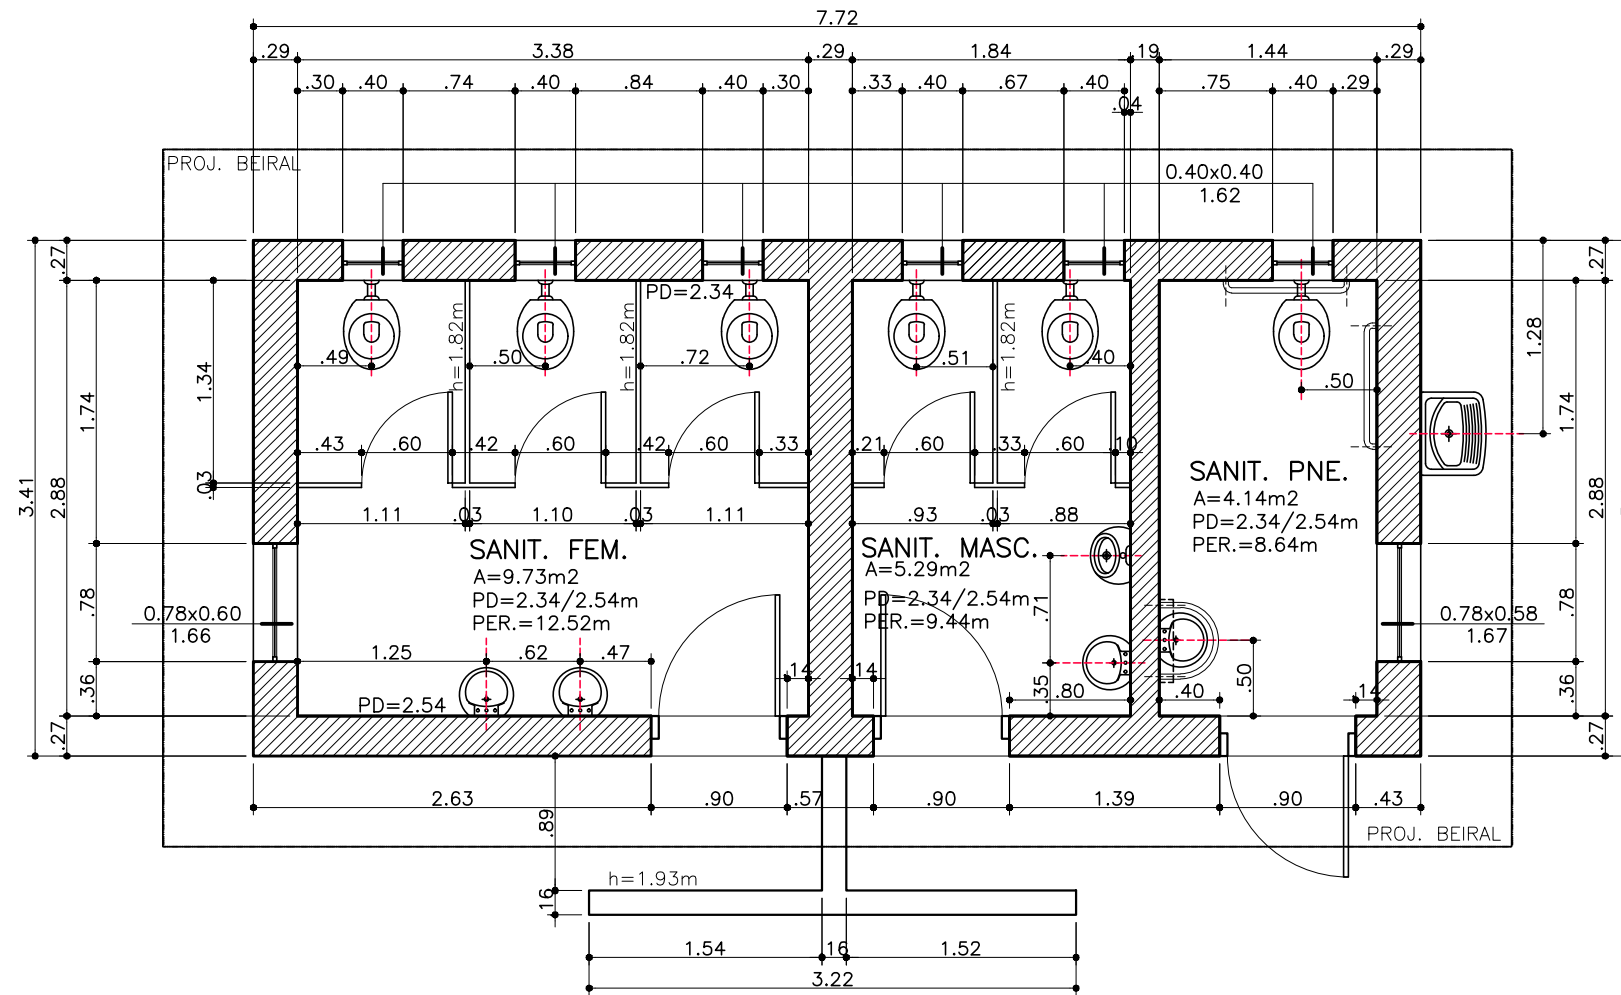

**1** SANITÁRIOS PÚBLICOS - PLANTA BAIXA  
 FL. ESCALA: 1:50

numero	configuração de linhas	espaçuras	percentual (proporção)
01	7	0.1	100%
02	7	0.2	100%
03	7	0.3	100%
04	7	0.4	100%
05	7	0.5	100%
06	7	0.6	100%
07	7	0.7	100%
08	7	0.8	100%
09	7	0.9	100%
10	10	0.2	100%
11	11	0.2	100%
12	12	0.2	100%
13	13	0.2	100%
14	14	0.2	100%
15	15	0.2	100%
16	16	0.2	100%
17	17	0.2	100%
18	18	0.2	100%
19	19	0.2	100%
20	20	0.2	100%
21	21	0.2	100%
22	22	0.2	100%
23	23	0.2	100%
24	24	0.2	100%
25	25	0.2	100%
26	26	0.2	100%
27	27	0.2	100%
28	28	0.2	100%
29	29	0.2	100%
30	30	0.2	100%
31	31	0.2	50%
32	32	0.2	30%
33	33	0.2	30%
34	34	0.2	30%
100	100	0.2	30%

REVISÃO	EMISSÃO INICIAL	DESCRIÇÃO	DATA
00	EMISSÃO INICIAL		22/05/17
REVISÃO		DESCRIÇÃO	DATA

**DEPARTAMENTO TÉCNICO DE CEMITÉRIOS - FM3**  
 DIVISÃO TÉCNICA DE PROJETOS

**PREFEITURA DE SÃO PAULO**  
 SERVIÇOS FUNERÁRIOS

DIRETOR DO DEPARTAMENTO TÉCNICO DE CEMITÉRIOS: MARCIA MENDES	ASSUNTO: LEVANTAMENTO CADASTRAL DE EDIFICAÇÃO	FOLHA: <b>02</b>
DIRETOR DA DIVISÃO DE OBRAS E FISCALIZAÇÃO: RAFAEL FERNANDES DE SOUZA	OBJETO: PRÉDIO DA CAPELA / SANITÁRIOS PÚBLICOS	ESCALA: 1:50
PROJETO: CHEFE DE SEÇÃO TÉCNICA DE FISCALIZAÇÃO ARQUITETO ESTEVAM MARTINS	LOCAL: CEMITÉRIO DO TREMEMBÉ	
DESENHO: LUAN TEIXEIRA / RÔMULO MACHADO	CONTEÚDO: PLANTA BAIXA - SANITÁRIOS PÚBLICOS	
DATA: 22/05/2017	REVISÃO: 00	ARQUIVO DIGITAL: SF-TMB-17100-LEV-LV-PL-02_R00