



CONCORRÊNCIA 002/SGM/2020

OBJETO: CONCESSÃO DOS SERVIÇOS DE GESTÃO, OPERAÇÃO, MANUTENÇÃO, EXPLORAÇÃO, REVITALIZAÇÃO E EXPANSÃO DOS 22 (VINTE E DOIS) CEMITÉRIOS E CREMATÓRIOS PÚBLICOS E DA PRESTAÇÃO DE SERVIÇOS FUNERÁRIOS NO MUNICÍPIO DE SÃO PAULO.

ANEXO VII – MEMORIAL DESCRITIVO DA ÁREA

SUBANEXO II – PLANTAS DOS CEMITÉRIOS e CREMATÓRIO


APÊNDICE XXI – CEMITÉRIO VILA MARIANA



1. INTRODUÇÃO

1.1. O presente APÊNDICE DO SUBANEXO II – PLANTAS DOS CEMITÉRIOS E CREMATÓRIO é composto pelas plantas do CEMITÉRIO VILA MARIANA.

1.2. Os dados aqui reunidos não eximem as LICITANTES de realizarem consultas formais à Administração Pública Municipal no caso de eventuais divergências entre os dados deste Subanexo e outras fontes de informação.

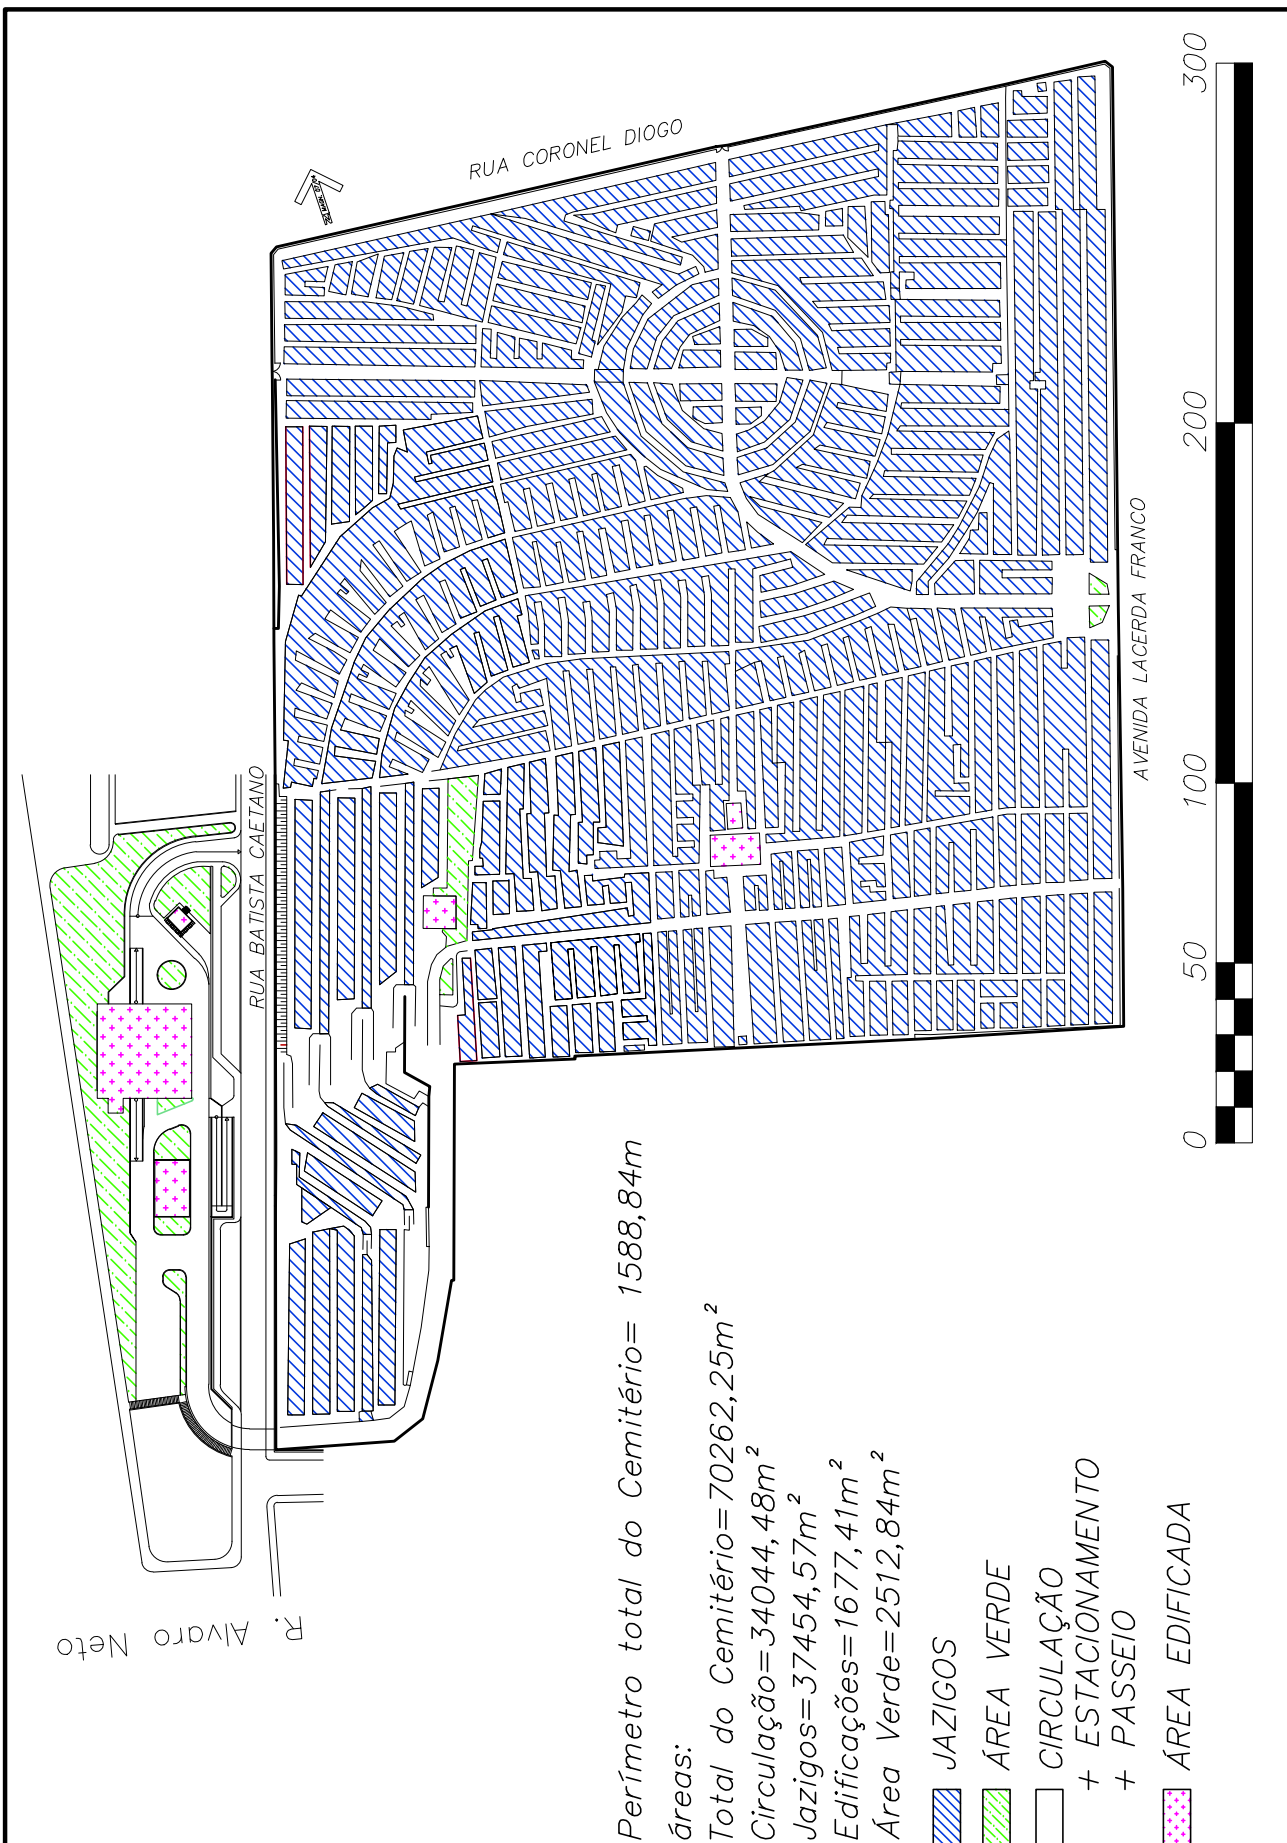

Perímetro total do Cemitério= 1588,84m

áreas:

Total do Cemitério=70262,25m²

Circulação=34044,48m²

Jazigos=37454,57m²

Edificações=1677,41m²

Área Verde=2512,84m²


- JAZIGOS
- ÁREA VERDE
- CIRCULAÇÃO
- + ESTACIONAMENTO
- + PASSEIO
- ÁREA EDIFICADA

PENAS:




CONFIGURAÇÃO DE PENAS		
01	7	0.1
02	7	0.2
03	7	0.3
04	7	0.4
05	7	0.5
06	7	0.6
07	7	0.1
08	7	0.08
09	7	0.08
10	10	0.2
11	11	0.2
12	12	0.2
13	13	0.2
14	14	0.2
15	15	0.2
250	250	0.2
251	251	0.2
252	252	0.2
253	253	0.2
254	254	0.2
255	255	0.00

DEPARTAMENTO TÉCNICO DE CEMITÉRIOS - FM3
 DIVISÃO TÉCNICA DE PROJETOS

DIRETOR DO DEPARTAMENTO TÉCNICO DE CEMITÉRIOS: ENG. RAFAEL FERNANDES DE SOUZA		ASSUNTO: LEVANTAMENTO CADASTRAL DE PARCELAMENTO E USOS	FOLHA: 01
DIRETOR DA DIVISÃO DE OBRAS E FISCALIZAÇÃO: ENG. EMILLE CARLA FERNANDES DA SILVA		OBJETO: CEMITÉRIO VILA MARIANA	ESCALA: GRÁFICA
PROJETO: CHEFE DE SEÇÃO TÉCNICA DE FISCALIZAÇÃO ARQUITETO ESTEVAM MARTINS		LOCAL: AV. LACERDA FRANCO, Nº2012 - VILA MARIANA - SÃO PAULO - SP	
DESENHO: LUAN TEIXEIRA /RÔMULO MACHADO		CONTEUDO: INDICAÇÃO DE USO E PARCELAMENTO DE TERRITÓRIO DO CEMITÉRIO VILA MARIANA	
DATA: 20/07/2017	REVISÃO: 00	ARQUIVO DIGITAL: SF-VMN-17106-LEV-PL-01_R00	

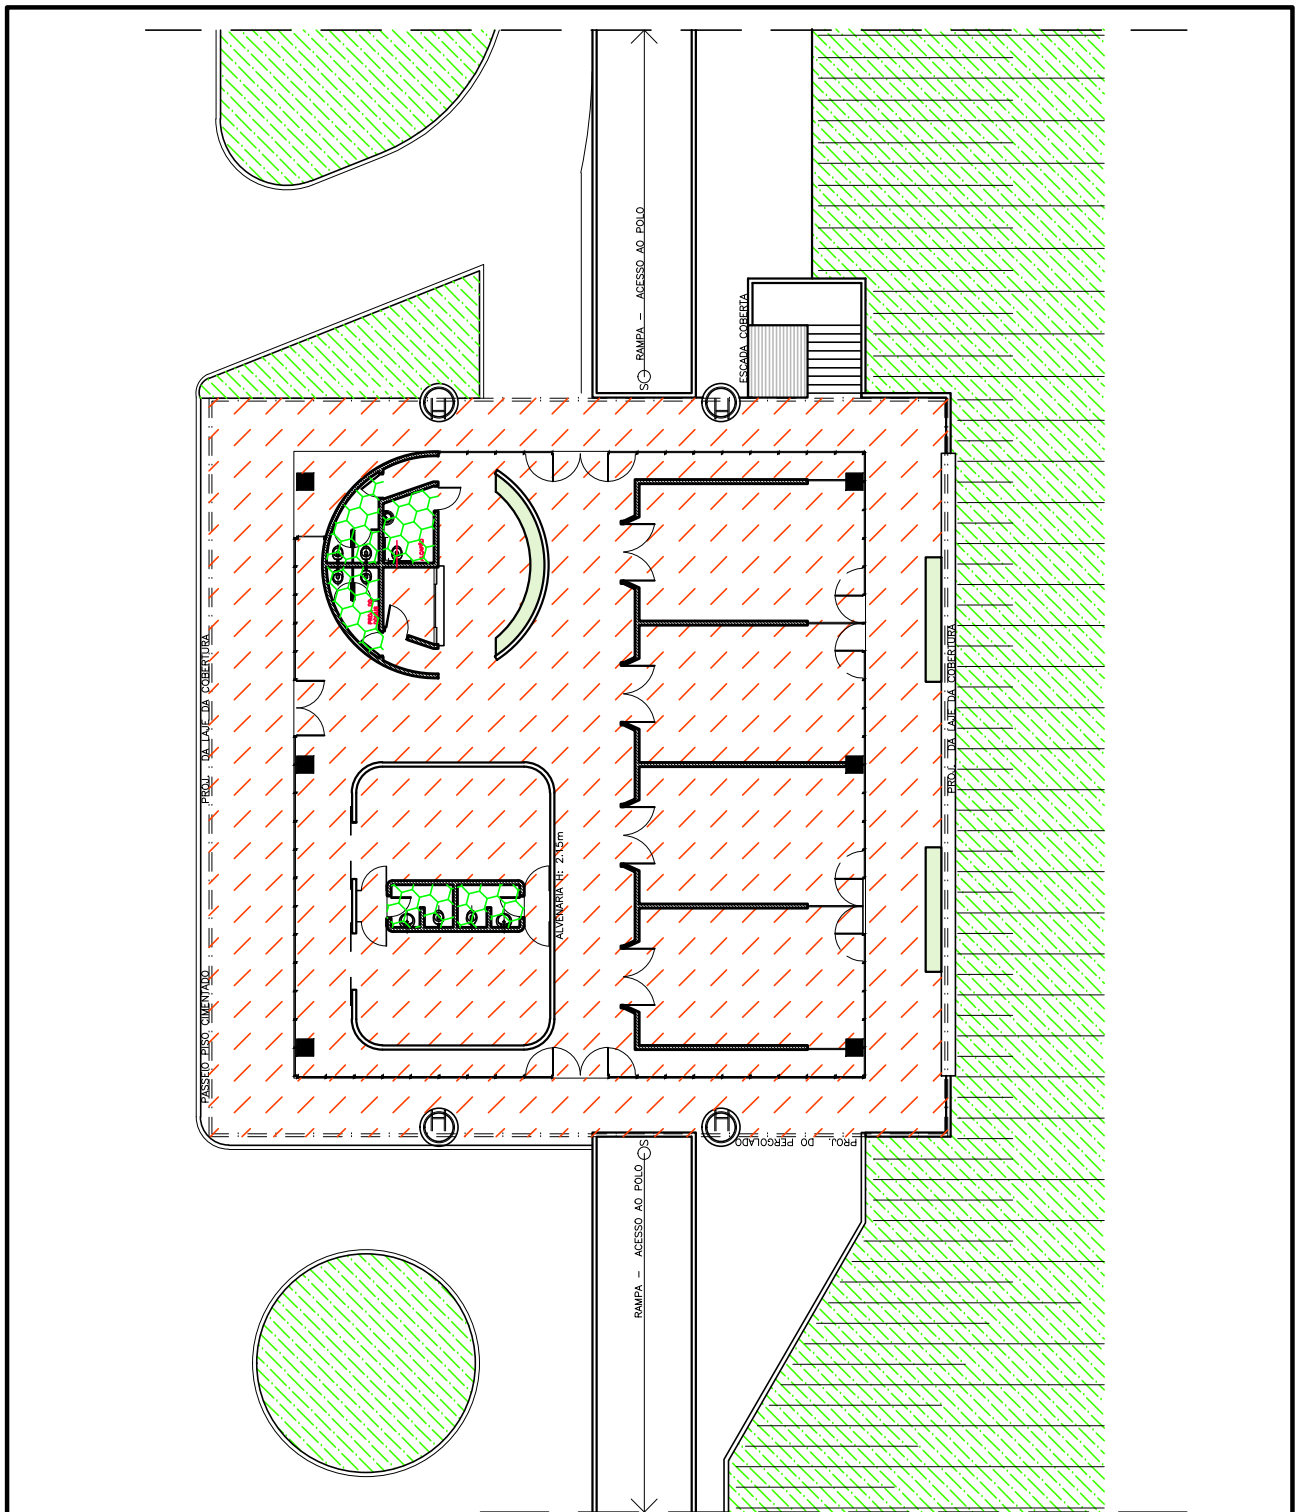

1 PLANTA BAIXA VELÓRIO VILA MARIANA
 ESCALA: 1/250

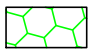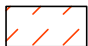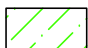-  ÁREAS MOLHADAS= 19,70m²
-  CIRCULAÇÃO= 614,92m²
-  ÁREAS VERDES


PENAS:

CONFIGURAÇÃO DE PENAS		
01	7	0,1
02	7	0,2
03	7	0,3
04	7	0,4
05	7	0,5
06	7	0,6
07	7	0,1
08	7	0,08
09	7	0,08
10	10	0,2
11	11	0,2
12	12	0,2
13	13	0,2
14	14	0,2
15	15	0,2
250	250	0,2
251	251	0,2
252	252	0,2
253	253	0,2
254	254	0,2
255	255	0,00



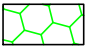

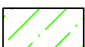
DEPARTAMENTO TÉCNICO DE CEMITÉRIOS - FM3
 DIVISÃO TÉCNICA DE PROJETOS



DIRETOR DO DEPARTAMENTO TÉCNICO DE CEMITÉRIOS: ENG. RAFAEL FERNANDES DE SOUZA		ASSUNTO: LEVANTAMENTO CADASTRAL DE EDIFICAÇÃO	FOLHA:
DIRETOR DA DIVISÃO DE OBRAS E FISCALIZAÇÃO: ENG. EMILLE CARLA FERNANDES DA SILVA		OBJETO: VELÓRIO DO CEMITÉRIO VILA MARIANA	02
PROJETO: CHEFE DE SEÇÃO TÉCNICA DE FISCALIZAÇÃO ARQUITETO ESTEVAM MARTINS		LOCAL: AV. LACERDA FRANCO, Nº2012 - VILA MARIANA - SÃO PAULO - SP	
DESENHO: LUAN TEIXEIRA / ARQ. RÔMULO MACHADO		CONTEÚDO: INDICAÇÃO E DIFERENCIAÇÃO DE USOS NOS EDIFÍCIOS ONDE ABRIGA O VELÓRIO DO CEMITÉRIO VILA MARIANA	ESCALA: 1/250
DATA: 31/07/2017	REVISÃO: 00	ARQUIVO DIGITAL: SF-VMN-17107-LEV-PL-02_R00	

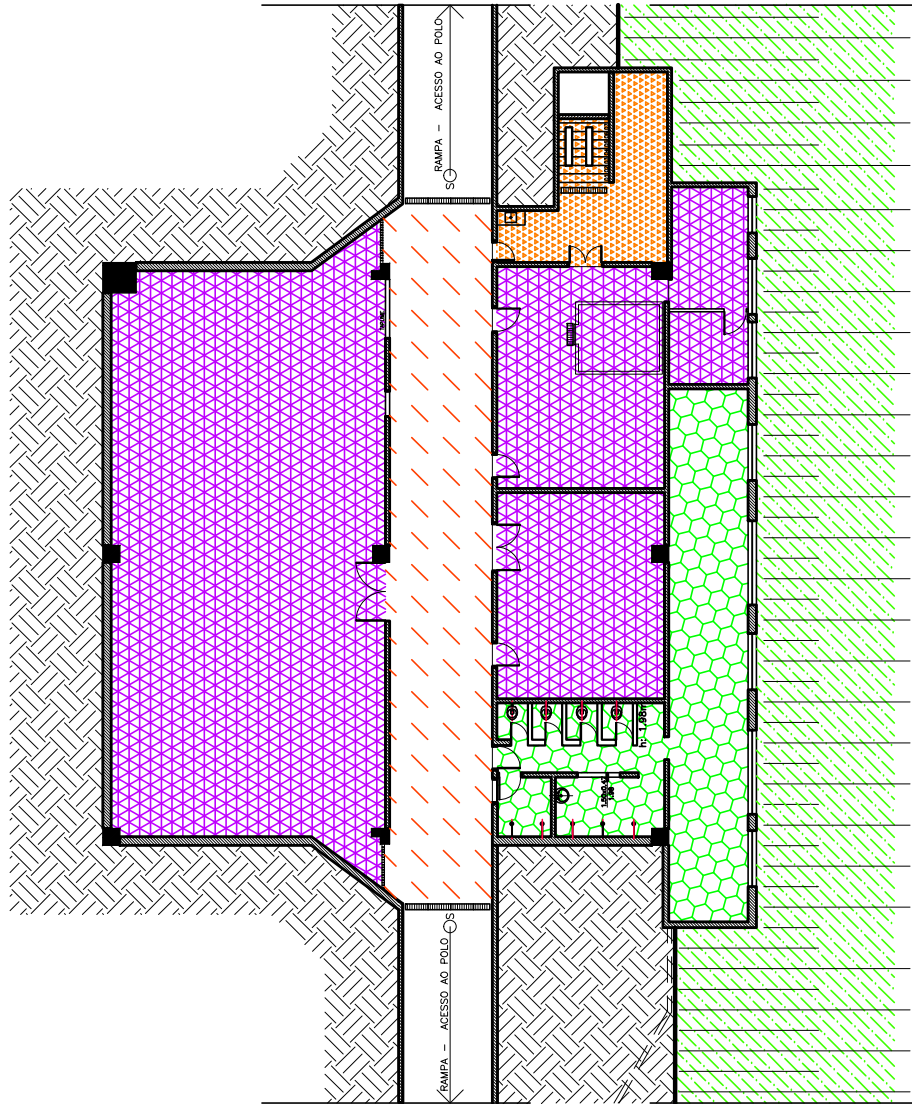

1 PLANTA BAIXA PÓLO NO VILA MARIANA
 ESCALA: 1/250

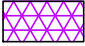-  ÁREA DO POLO= 305,02m²
-  ÁREA DO REFEITÓRIO= 26,48m²
-  ÁREAS MOLHADAS= 78,45m²
-  CIRCULAÇÃO= 91,61m²
-  ÁREAS VERDES


PENAS:

CONFIGURAÇÃO DE PENAS		
01	7	0.1
02	7	0.2
03	7	0.3
04	7	0.4
05	7	0.5
06	7	0.6
07	7	0.1
08	7	0.08
09	7	0.08
10	10	0.2
11	11	0.2
12	12	0.2
13	13	0.2
14	14	0.2
15	15	0.2
250	250	0.2
251	251	0.2
252	252	0.2
253	253	0.2
254	254	0.2
255	255	0.00


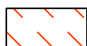

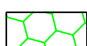
DEPARTAMENTO TÉCNICO DE CEMITÉRIOS - FM3
 DIVISÃO TÉCNICA DE PROJETOS



DIRETOR DO DEPARTAMENTO TÉCNICO DE CEMITÉRIOS: ENG. RAFAEL FERNANDES DE SOUZA			ASSUNTO: LEVANTAMENTO CADASTRAL DE EDIFICAÇÃO	FOLHA:
DIRETOR DA DIVISÃO DE OBRAS E FISCALIZAÇÃO: ENG. EMILLE CARLA FERNANDES DA SILVA			OBJETO: PÓLO DO CEMITÉRIO VILA MARIANA	03
PROJETO: CHEFE DE SEÇÃO TÉCNICA DE FISCALIZAÇÃO ARQUITETO ESTEVAM MARTINS			LOCAL: AV. LACERDA FRANCO, N°2012 - VILA MARIANA - SÃO PAULO - SP	
DESENHO: LUAN TEIXEIRA / ARQ. RÔMULO MACHADO			CONTEUDO: INDICAÇÃO E DIFERENCIAÇÃO DE USOS NOS EDIFÍCIOS ONDE ABRIGA O PÓLO DO CEMITÉRIO VILA MARIANA	ESCALA: 1/250
DATA: 31/07/2017	REVISÃO: 00	ARQUIVO DIGITAL: SF-VMN-17107-LEV-PL-03_R00		

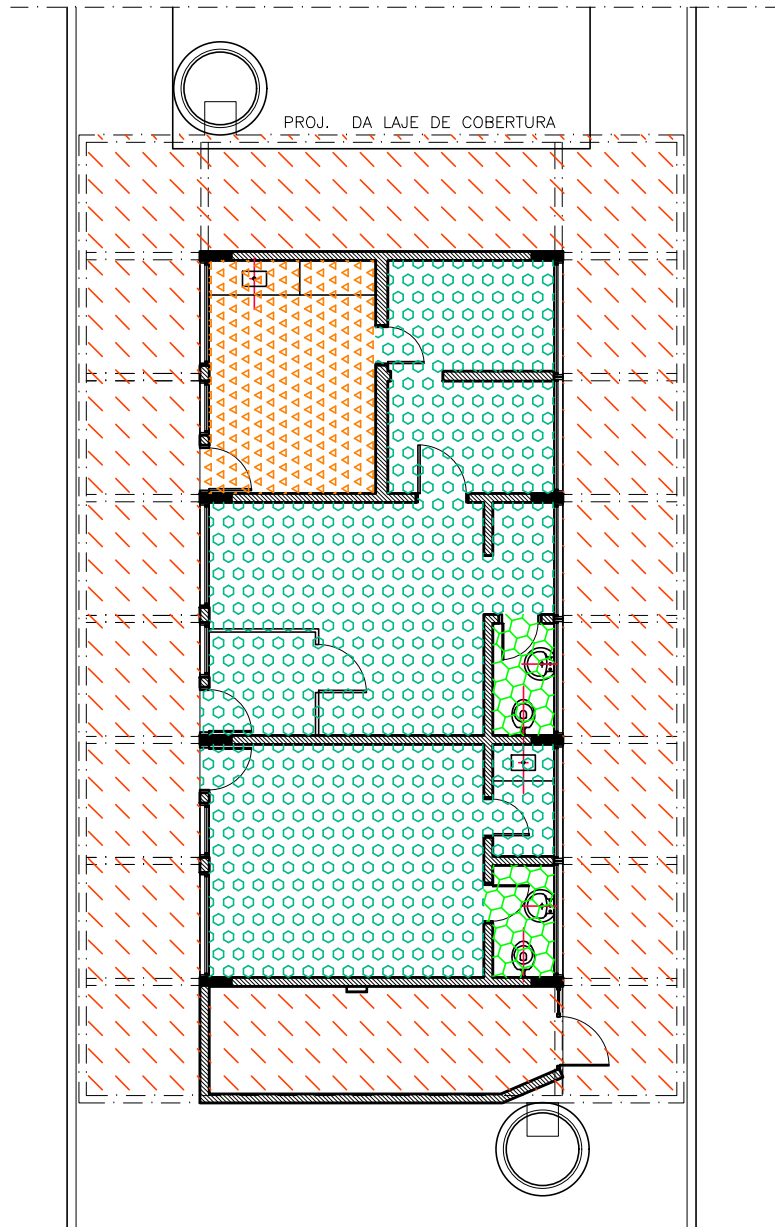

1 PLANTA BAIXA TRÁFEGO
 FL. ESCALA: 1/125


-  ÁREA DE REFEITÓRIO= 10,70m²
-  CIRCULAÇÃO= 85,92m²
-  TRÁFEGO= 49,65m²
-  ÁREAS MOLHADAS= 3,90m²

PENAS:

CONFIGURAÇÃO DE PENAS		
01	7	0.1
02	7	0.2
03	7	0.3
04	7	0.4
05	7	0.5
06	7	0.6
07	7	0.1
08	7	0.08
09	7	0.08
10	10	0.2
11	11	0.2
12	12	0.2
13	13	0.2
14	14	0.2
15	15	0.2
250	250	0.2
251	251	0.2
252	252	0.2
253	253	0.2
254	254	0.2
255	255	0.00

DEPARTAMENTO TÉCNICO DE CEMITÉRIOS - FM3
 DIVISÃO TÉCNICA DE PROJETOS

DIRETOR DO DEPARTAMENTO TÉCNICO DE CEMITÉRIOS: ENG. RAFAEL FERNANDES DE SOUZA			ASSUNTO: LEVANTAMENTO CADASTRAL DE EDIFICAÇÃO	FOLHA:
DIRETOR DA DIVISÃO DE OBRAS E FISCALIZAÇÃO: ENG. EMILLE CARLA FERNANDES DA SILVA			OBJETO: TRÁFEGO NO CEMITÉRIO VILA MARIANA	04
PROJETO: CHEFE DE SEÇÃO TÉCNICA DE FISCALIZAÇÃO ARQUITETO ESTEVAM MARTINS			LOCAL: RUA BATISTA CAETANO, S/Nº - VILA MARIANA - SÃO PAULO - SP	
DESENHO: LUAN TEIXEIRA / ARQ. RÔMULO MACHADO			CONTEUDO: INDICAÇÃO E DIFERENCIAÇÃO DE USOS NO EDIFÍCIO ONDE ABRIGA O TRÁFEGO DO CEMITÉRIO VILA MARIANA	ESCALA: 1/125
DATA: 25/07/2017	REVISÃO: 00	ARQUIVO DIGITAL: SF-VMN-17108-LEV-PL-04_R00		

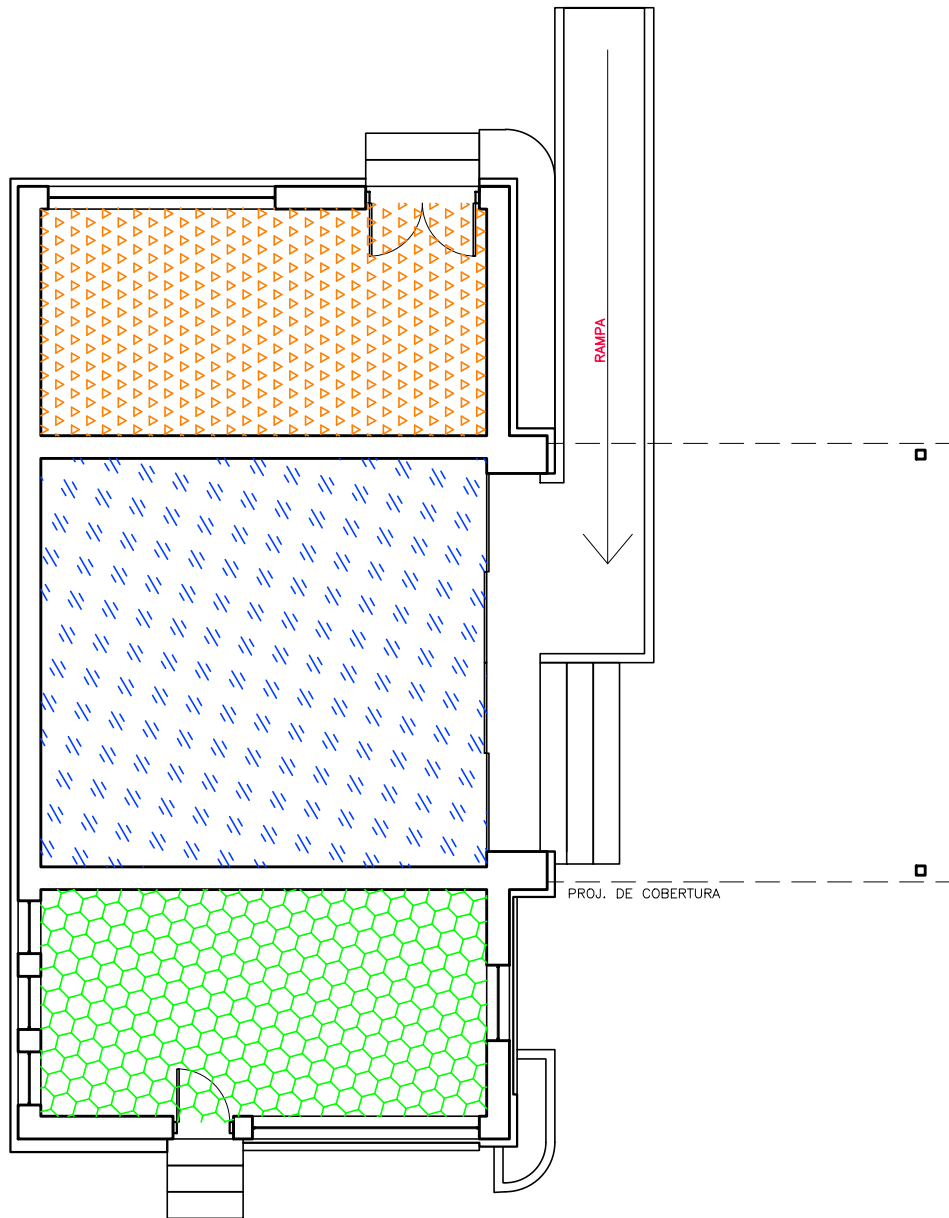

1 PLANTA BAIXA ADMINISTRAÇÃO
FL.01 ESCALA: 1/100



ÁREA DA ADMINISTRAÇÃO= 31,86m²



ÁREAS MOLHADAS= 17,76m²



ÁREA DO REFEITÓRIO= 17,81m²

PENAS:


CONFIGURAÇÃO DE PENAS

01	7	0.1
02	7	0.2
03	7	0.3
04	7	0.4
05	7	0.5
06	7	0.6
07	7	0.1
08	7	0.08
09	7	0.08
10	10	0.2
11	11	0.2
12	12	0.2
13	13	0.2
14	14	0.2
15	15	0.2
250	250	0.2
251	251	0.2
252	252	0.2
253	253	0.2
254	254	0.2
255	255	0.00

DEPARTAMENTO TÉCNICO DE CEMITÉRIOS - FM3
DIVISÃO TÉCNICA DE PROJETOS



DIRETOR DO DEPARTAMENTO TÉCNICO DE CEMITÉRIOS: ENG. RAFAEL FERNANDES DE SOUZA		ASSUNTO: LEVANTAMENTO CADASTRAL DE EDIFICAÇÃO	FOLHA:
DIRETOR DA DIVISÃO DE OBRAS E FISCALIZAÇÃO: ENG. EMILLE CARLA FERNANDES DA SILVA		OBJETO: TRÁFEGO NO CEMITÉRIO VILA MARIANA	05
PROJETO: CHEFE DE SEÇÃO TÉCNICA DE FISCALIZAÇÃO ARQUITETO ESTEVAM MARTINS		LOCAL: RUA BATISTA CETANO, S/N° - VILA MARIANA - SÃO PAULO - SP	
DESENHO: LUAN TEIXEIRA / ARQ. RÔMULO MACHADO		CONTEUDO: INDICAÇÃO E DIFERENCIAÇÃO DE USOS NO EDIFÍCIO ONDE ABRIGA O TRÁFEGO DO CEMITÉRIO VILA MARIANA	ESCALA: 1/100
DATA: 25/07/2017	REVISÃO: 00	ARQUIVO DIGITAL: SF-VMN-17108-LEV-PL-05_R00	

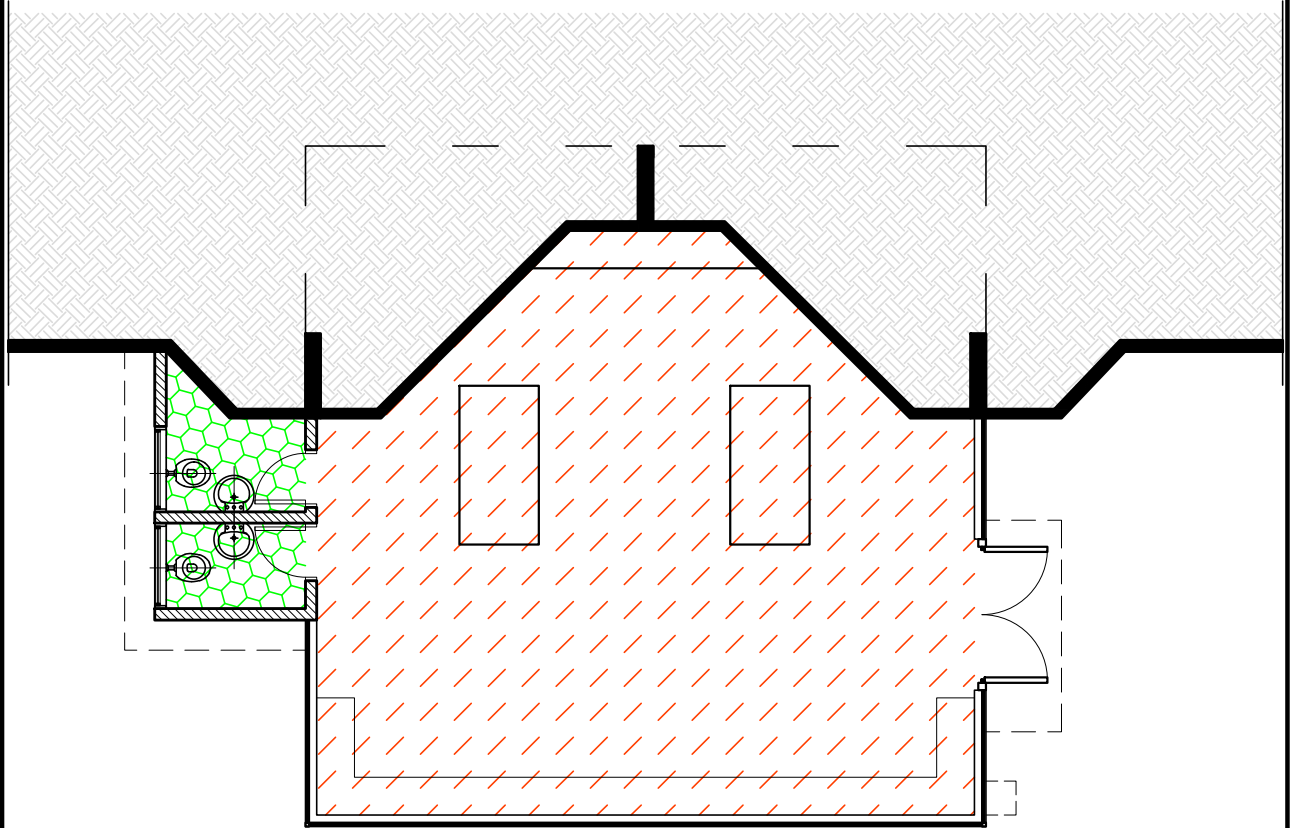

1 PLANTA BAIXA CAPÉLA
FL.01 ESCALA: 1/100



ÁREAS MOLHADAS= 4,73m²



CIRCULAÇÃO= 57,06m²

PENAS:

CONFIGURAÇÃO DE PENAS		
01	7	0.1
02	7	0.2
03	7	0.3
04	7	0.4
05	7	0.5
06	7	0.6
07	7	0.1
08	7	0.08
09	7	0.08
10	10	0.2
11	11	0.2
12	12	0.2
13	13	0.2
14	14	0.2
15	15	0.2
250	250	0.2
251	251	0.2
252	252	0.2
253	253	0.2
254	254	0.2
255	255	0.00

DEPARTAMENTO TÉCNICO DE CEMITÉRIOS - FM3
DIVISÃO TÉCNICA DE PROJETOS



DIRETOR DO DEPARTAMENTO TÉCNICO DE CEMITÉRIOS: ENG. RAFAEL FERNANDES DE SOUZA			ASSUNTO:	LEVANTAMENTO CADASTRAL DE EDIFICAÇÃO	FOLHA:
DIRETOR DA DIVISÃO DE OBRAS E FISCALIZAÇÃO: ENG. EMILLE CARLA FERNANDES DA SILVA			OBJETO:	CAPELA DO CEMITÉRIO VILA MARIANA	06
PROJETO: CHEFE DE SEÇÃO TÉCNICA DE FISCALIZAÇÃO ARQUITETO ESTEVAM MARTINS			LOCAL:	AV. LACERDA FRANCO, N°2012 - VILA MARIANA - SÃO PAULO - SP	
DESENHO: LUAN TEIXEIRA / ARQ. RÔMULO MACHADO			CONTEUDO:	INDICAÇÃO E DIFERENCIAÇÃO DE USOS NO EDIFÍCIO ONDE ABRIGA A CAPELA DO CEMITÉRIO VILA MARIANA	ESCALA: 1/100
DATA:	REVISÃO:	ARQUIVO DIGITAL:			
25/07/2017	00	SF-VMN-17110-LEV-PL-06_R00			