



CONCORRÊNCIA Nº EC/001/2022/SGM-SEDP

OBJETO: CONCESSÃO DOS SERVIÇOS CEMITERIAIS, ENVOLVENDO A GESTÃO, OPERAÇÃO, MANUTENÇÃO, EXPLORAÇÃO, REVITALIZAÇÃO E EXPANSÃO DOS 22 (VINTE E DOIS) CEMITÉRIOS E CREMATÓRIOS PÚBLICOS E DA PRESTAÇÃO DE SERVIÇOS FUNERÁRIOS NO MUNICÍPIO DE SÃO PAULO.

ANEXO VII – MEMORIAL DESCRITIVO DA ÁREA

SUBANEXO II – PLANTAS DOS CEMITÉRIOS e CREMATÓRIO

APÊNDICE XVIII – CEMITÉRIO TREMEMBÉ




1. INTRODUÇÃO

1.1. O presente APÊNDICE DO SUBANEXO II – PLANTAS DOS CEMITÉRIOS E CREMATÓRIO é composto pelas plantas do CEMITÉRIO TREMEMBÉ.

1.2. Os dados aqui reunidos não eximem as LICITANTES de realizarem consultas formais à Administração Pública Municipal no caso de eventuais divergências entre os dados deste Subanexo e outras fontes de informação.



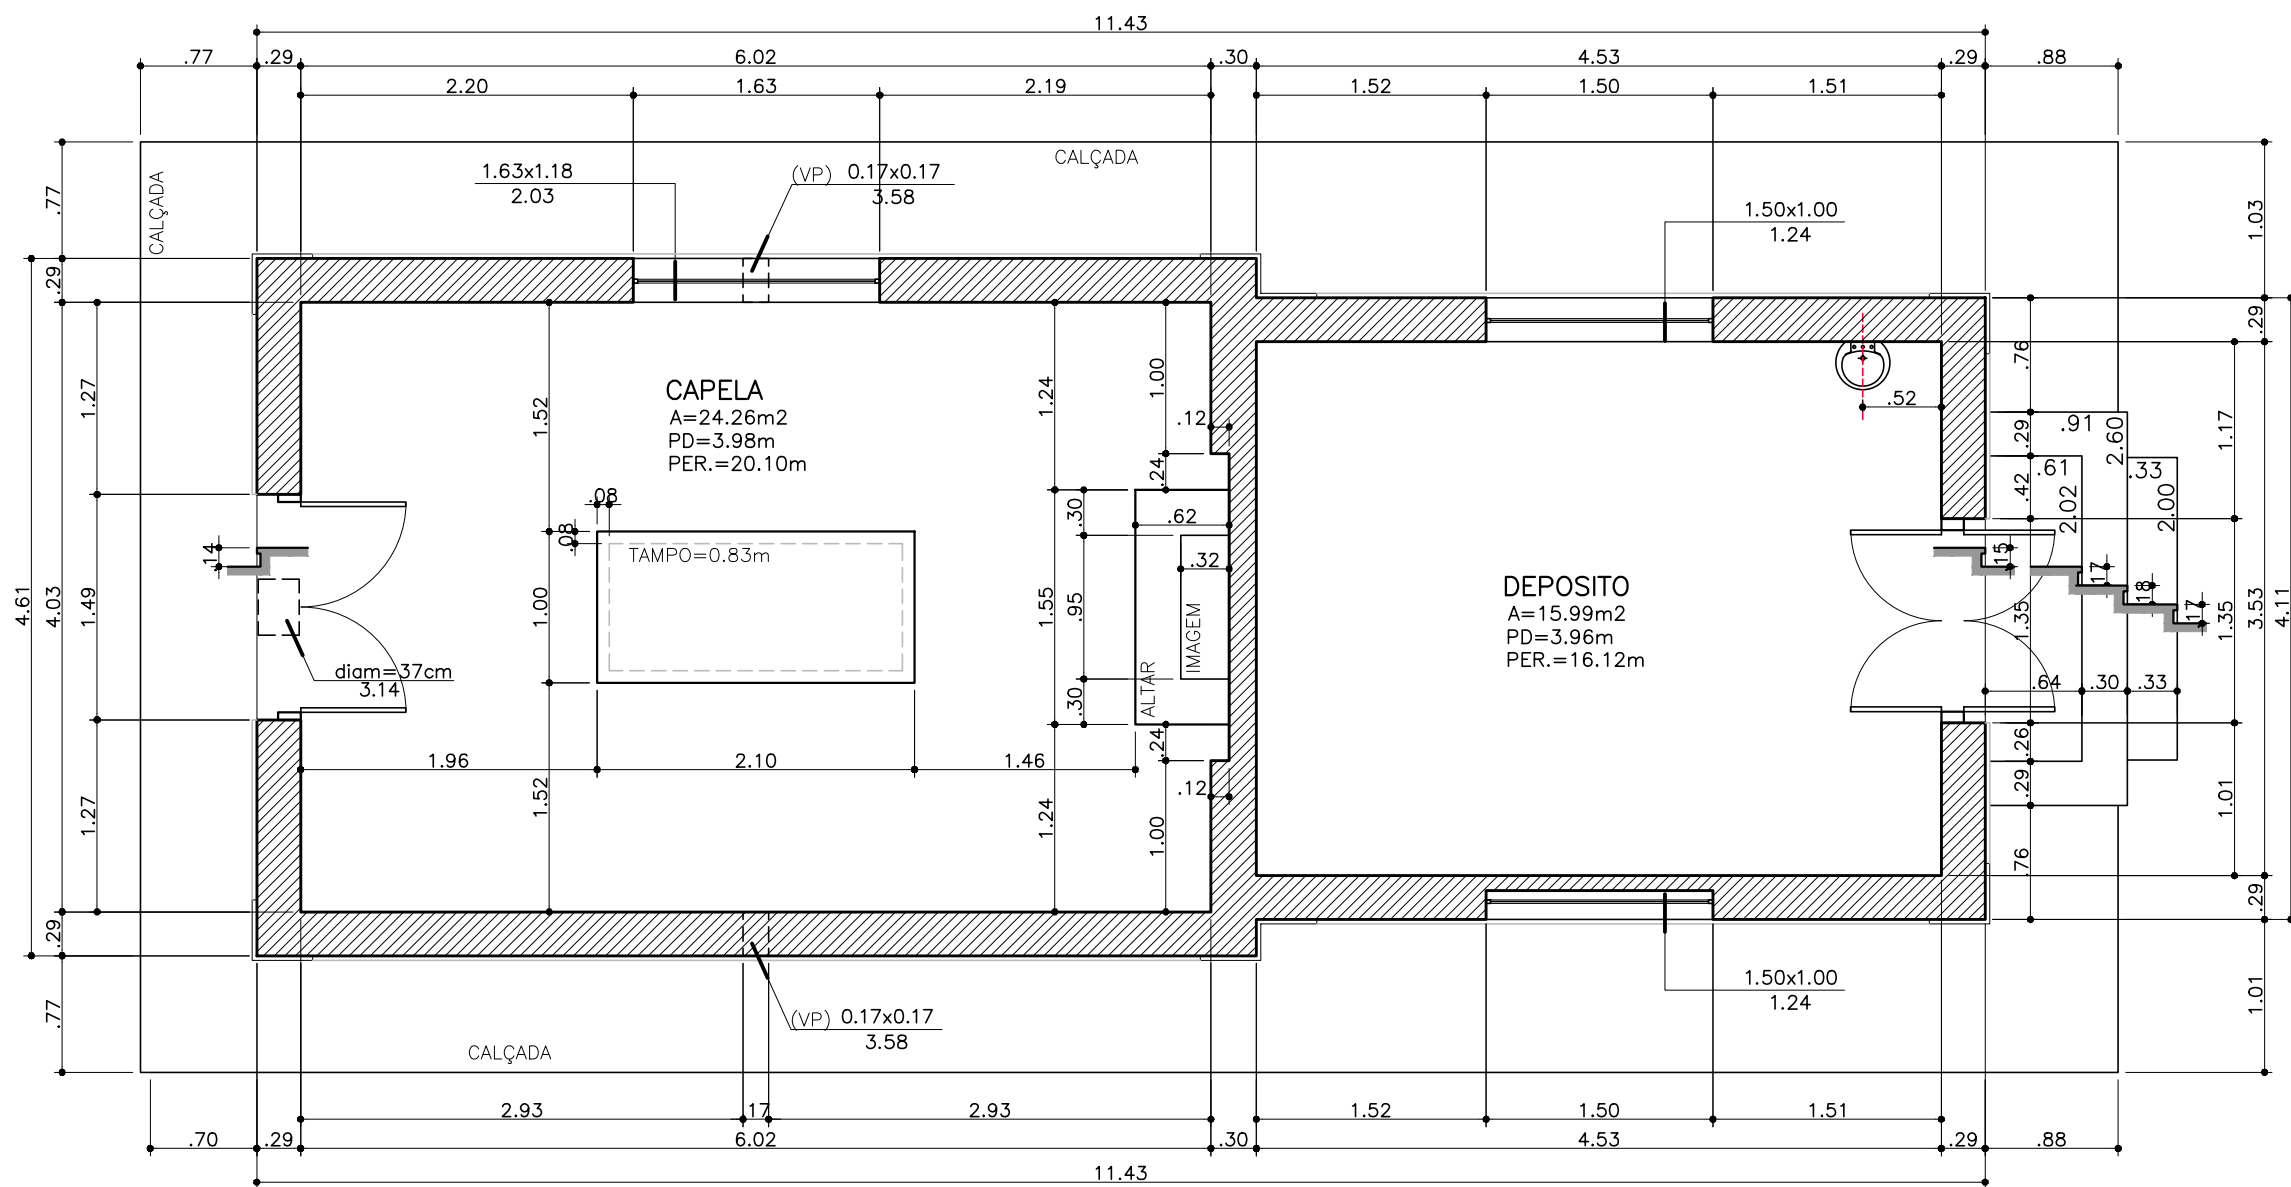

1 CAPELA / DEPÓSITO - PLANTA BAIXA
 FL. ESCALA: 1:50

numero	confeição	espessura	transparência
01	7	0.1	100%
02	7	0.2	100%
03	7	0.3	100%
04	7	0.4	100%
05	7	0.5	100%
06	7	0.6	100%
07	7	0.7	100%
08	7	0.8	100%
09	7	0.9	100%
10	10	0.1	100%
11	11	0.2	100%
12	12	0.2	100%
13	13	0.2	100%
14	14	0.2	100%
15	15	0.2	100%
16	16	0.2	100%
17	17	0.2	100%
18	18	0.2	100%
19	19	0.2	100%
20	20	0.2	100%
21	21	0.2	100%
22	22	0.2	100%
23	23	0.2	100%
24	24	0.2	100%
25	25	0.2	100%
26	26	0.2	100%
27	27	0.2	100%
28	28	0.2	100%
29	29	0.2	100%
30	30	0.2	100%
31	31	0.2	50%
32	32	0.2	30%
33	33	0.2	30%
34	34	0.2	30%
35	35	0.2	30%
36	36	0.2	30%
37	37	0.2	30%
38	38	0.2	30%
39	39	0.2	30%
40	40	0.2	30%
41	41	0.2	30%
42	42	0.2	30%
43	43	0.2	30%
44	44	0.2	30%
45	45	0.2	30%
46	46	0.2	30%
47	47	0.2	30%
48	48	0.2	30%
49	49	0.2	30%
50	50	0.2	30%
51	51	0.2	30%
52	52	0.2	30%
53	53	0.2	30%
54	54	0.2	30%
55	55	0.0	1%


PLANTA CHAVE:

REVISÃO	EMISSÃO INICIAL	DESCRIÇÃO	DATA
00	EMISSÃO INICIAL		22/05/17
REVISÃO		DESCRIÇÃO	DATA

DEPARTAMENTO TÉCNICO DE CEMITÉRIOS - FM3
 DIVISÃO TÉCNICA DE PROJETOS



DIRETOR DO DEPARTAMENTO TÉCNICO DE CEMITÉRIOS: MARCIA MENDES	ASSUNTO: LEVANTAMENTO CADASTRAL DE EDIFICAÇÃO	FOLHA: 01
DIRETOR DA DIVISÃO DE OBRAS E FISCALIZAÇÃO: RAFAEL FERNANDES DE SOUZA	OBJETO: PRÉDIO DA CAPELA / SANITÁRIOS PÚBLICOS	ESCALA: 1:50
PROJETO: CHEFE DE SEÇÃO TÉCNICA DE FISCALIZAÇÃO: ARQUITETO ESTEVAM MARTINS	LOCAL: CEMITÉRIO DO TREMEMBÉ	
DESENHO: LUAN TEIXEIRA / RÔMULO MACHADO	CONTEÚDO: PLANTA BAIXA - CAPELA	
DATA: 22/05/2017	REVISÃO: 00	ARQUIVO DIGITAL: SF-TMB-17100-LEV-LV-PL-01_R00

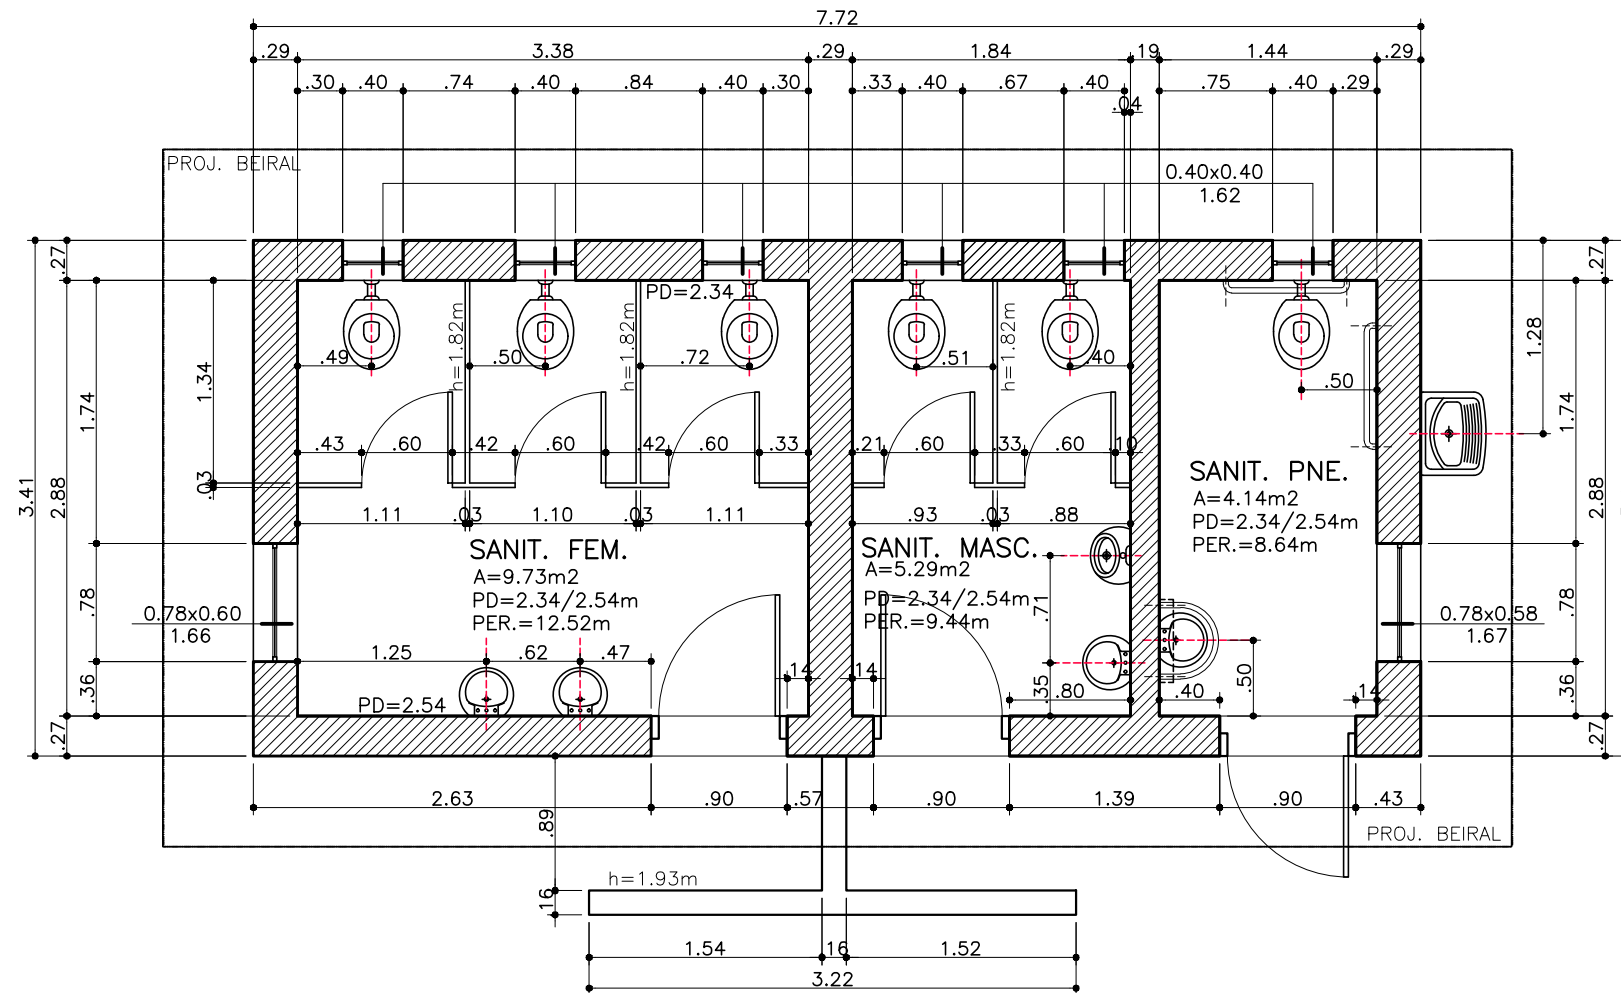

1 SANITÁRIOS PÚBLICOS - PLANTA BAIXA
FL. ESCALA: 1:50

numero	confeição	espessura	transparência
01	7	0.1	100%
02	7	0.2	100%
03	7	0.3	100%
04	7	0.4	100%
05	7	0.5	100%
06	7	0.6	100%
07	7	0.7	100%
08	7	0.8	100%
09	7	0.9	100%
10	10	0.2	100%
11	11	0.2	100%
12	12	0.2	100%
13	13	0.2	100%
14	14	0.2	100%
15	15	0.2	100%
16	16	0.2	100%
17	17	0.2	100%
18	18	0.2	100%
19	19	0.2	100%
20	20	0.2	100%
21	21	0.2	100%
22	22	0.2	100%
23	23	0.2	100%
24	24	0.2	100%
25	25	0.2	100%
26	26	0.2	100%
27	27	0.2	100%
28	28	0.2	100%
29	29	0.2	100%
30	30	0.2	100%
31	31	0.2	50%
32	32	0.2	30%
33	33	0.2	30%
34	34	0.2	30%
35	35	0.2	30%
36	36	0.2	30%
37	37	0.2	30%
38	38	0.2	30%
39	39	0.2	30%
40	40	0.2	30%
41	41	0.15	30%
42	42	0.15	30%
43	43	0.15	30%
44	44	0.15	30%
45	45	0.15	30%
46	46	0.15	30%
47	47	0.15	30%
48	48	0.15	30%
49	49	0.15	30%
50	50	0.15	30%
51	51	0.15	30%
52	52	0.15	30%
53	53	0.15	30%
54	54	0.15	30%
55	55	0.15	30%
56	56	0.15	30%
57	57	0.15	30%
58	58	0.15	30%
59	59	0.15	30%
60	60	0.15	30%
61	61	0.15	30%
62	62	0.15	30%
63	63	0.15	30%
64	64	0.15	30%
65	65	0.15	30%
66	66	0.15	30%
67	67	0.15	30%
68	68	0.15	30%
69	69	0.15	30%
70	70	0.15	30%
71	71	0.15	30%
72	72	0.15	30%
73	73	0.15	30%
74	74	0.15	30%
75	75	0.15	30%
76	76	0.15	30%
77	77	0.15	30%
78	78	0.15	30%
79	79	0.15	30%
80	80	0.15	30%
81	81	0.15	30%
82	82	0.15	30%
83	83	0.15	30%
84	84	0.15	30%
85	85	0.15	30%
86	86	0.15	30%
87	87	0.15	30%
88	88	0.15	30%
89	89	0.15	30%
90	90	0.15	30%
91	91	0.15	30%
92	92	0.15	30%
93	93	0.15	30%
94	94	0.15	30%
95	95	0.15	30%
96	96	0.15	30%
97	97	0.15	30%
98	98	0.15	30%
99	99	0.15	30%
100	100	0.15	30%

REVISÃO	EMISSÃO INICIAL	DESCRIÇÃO	DATA
00	EMISSÃO INICIAL		22/05/17
REVISÃO		DESCRIÇÃO	DATA

DEPARTAMENTO TÉCNICO DE CEMITÉRIOS - FM3
DIVISÃO TÉCNICA DE PROJETOS

PREFEITURA DE SÃO PAULO
SERVIÇOS FUNERÁRIOS

DIRETOR DO DEPARTAMENTO TÉCNICO DE CEMITÉRIOS: MARCIA MENDES	ASSUNTO: LEVANTAMENTO CADASTRAL DE EDIFICAÇÃO	FOLHA: 02
DIRETOR DA DIVISÃO DE OBRAS E FISCALIZAÇÃO: RAFAEL FERNANDES DE SOUZA	OBJETO: PRÉDIO DA CAPELA / SANITÁRIOS PÚBLICOS	ESCALA: 1:50
PROJETO: CHEFE DE SEÇÃO TÉCNICA DE FISCALIZAÇÃO ARQUITETO ESTEVAM MARTINS	LOCAL: CEMITÉRIO DO TREMEMBÉ	
DESENHO: LUAN TEIXEIRA / RÔMULO MACHADO	CONTEÚDO: PLANTA BAIXA - SANITÁRIOS PÚBLICOS	
DATA: 22/05/2017	REVISÃO: 00	ARQUIVO DIGITAL: SF-TMB-17100-LEV-LV-PL-02_R00