



ENTRADA DE ENERGIA - SISTEMA ESTRELA

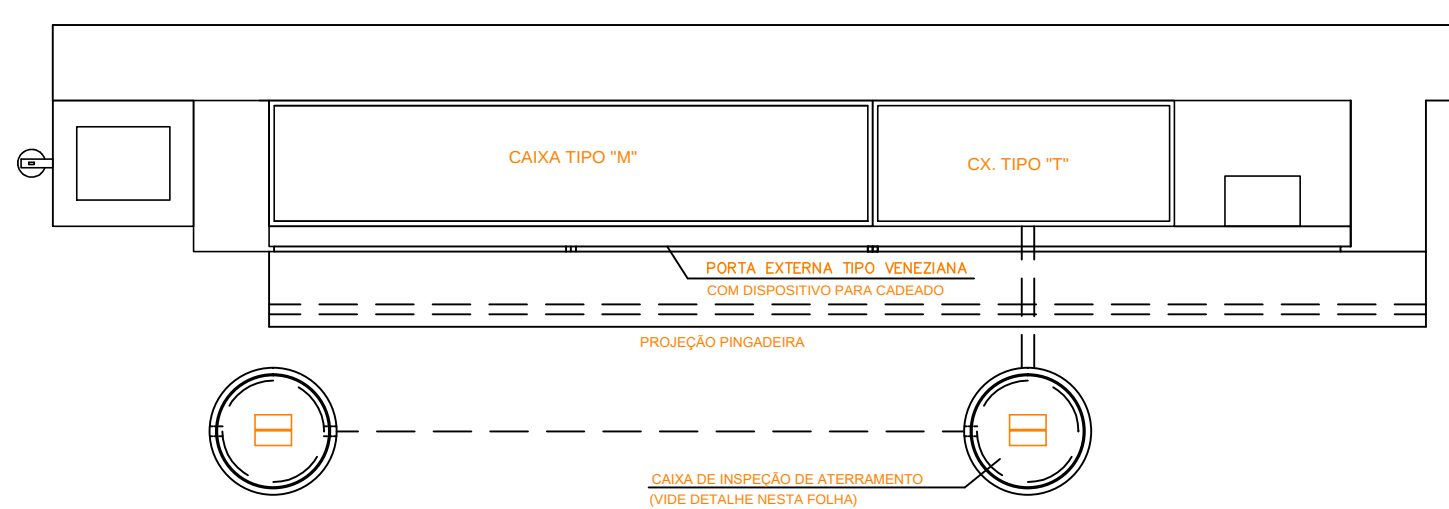


ENTRADA DE ENERGIA - PLANTA
Escala 1:10

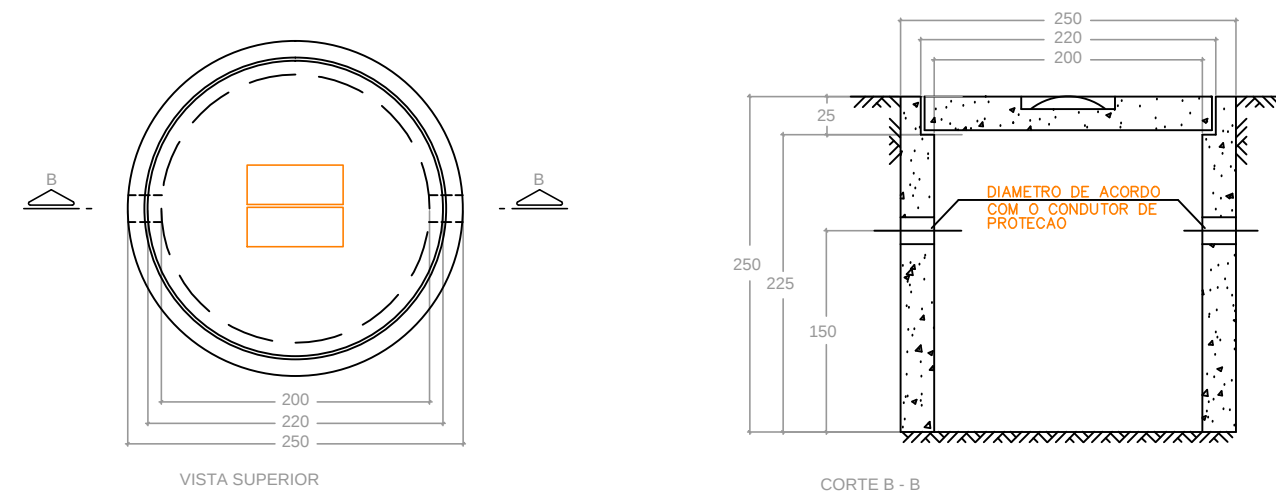


CAIXA DE INSPEÇÃO DE ATERRAMENTO
Escala 1:5

DETALHE DAS PORTAS EXTERNAS
Escala 1:10

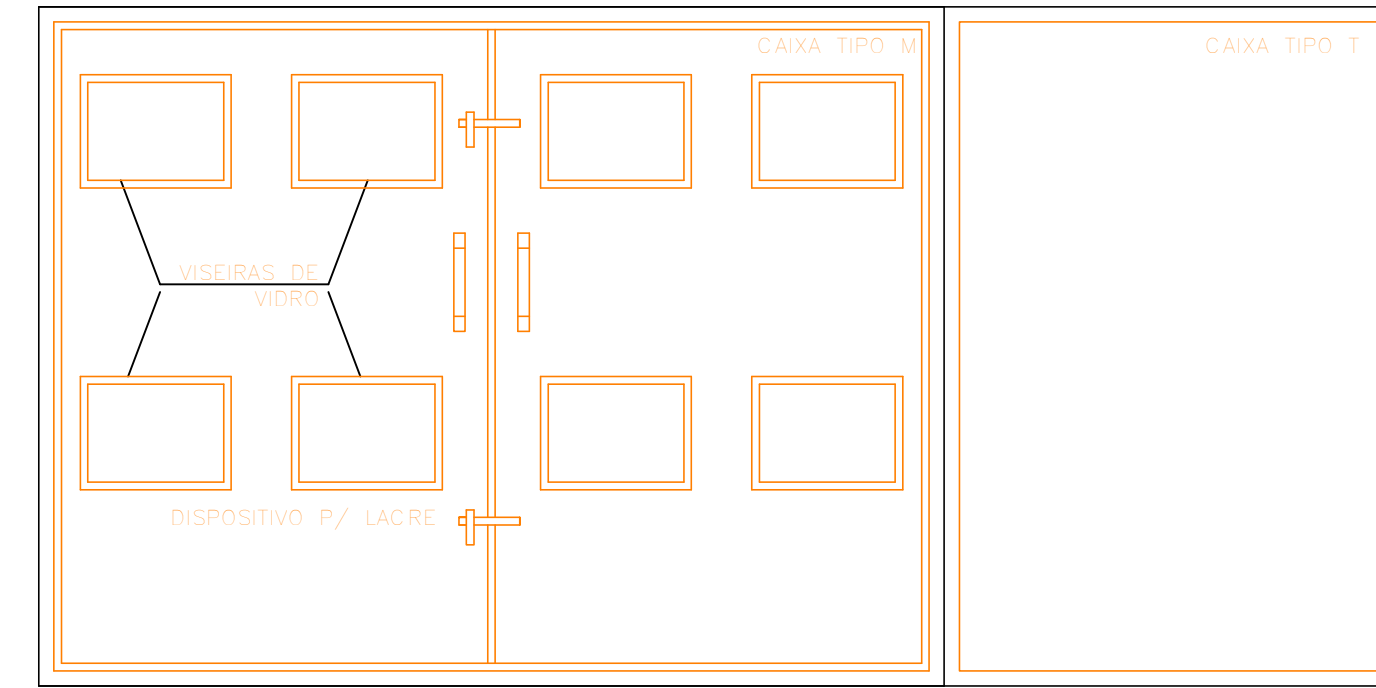

DETALHE DAS PORTAS INTERNAS
Escala 1:10

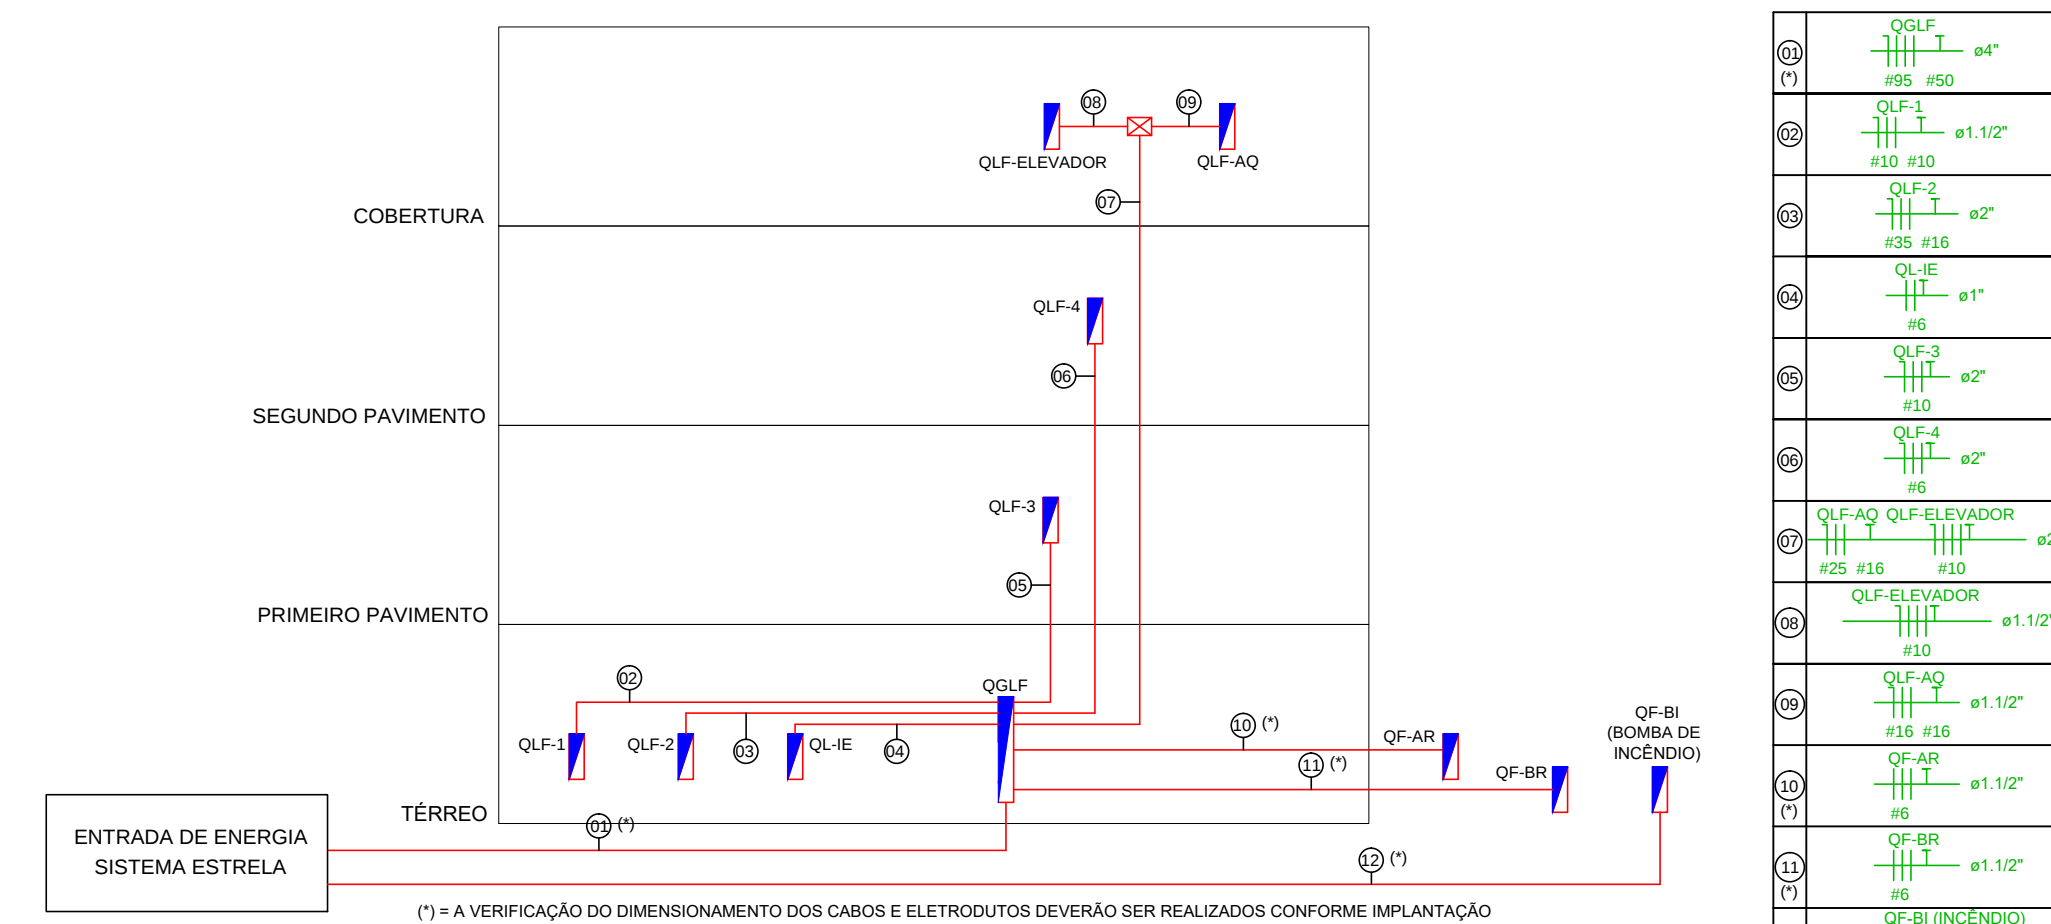

ESQUEMA GERAL - INSTALAÇÕES ELÉTRICAS



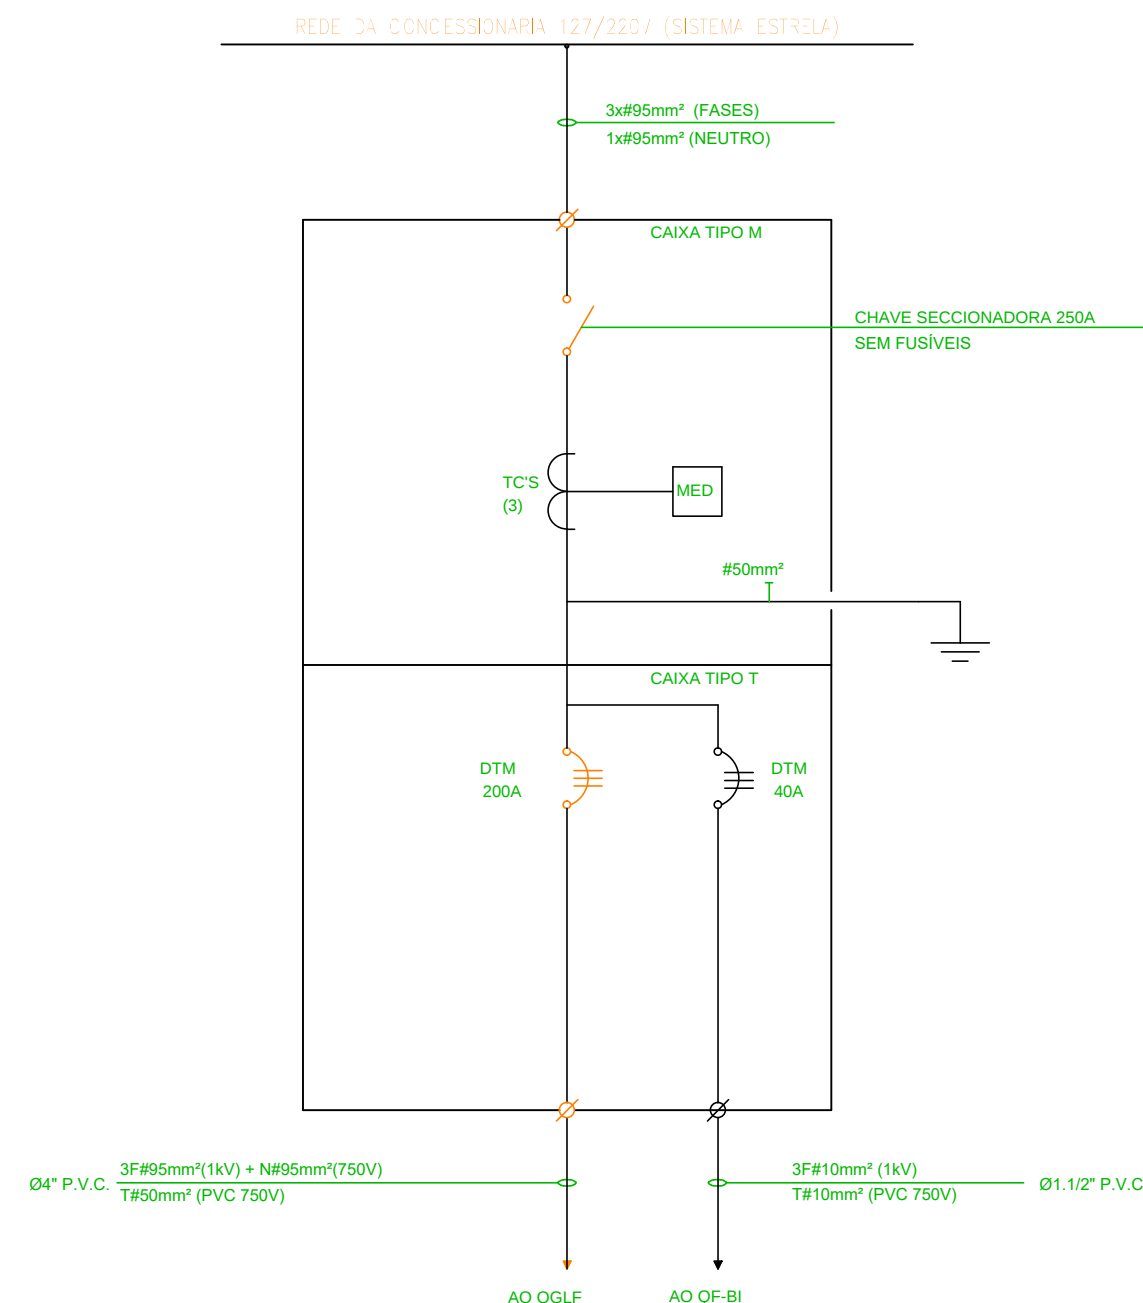
[illegible]

DIAGRAMA UNIFILAR

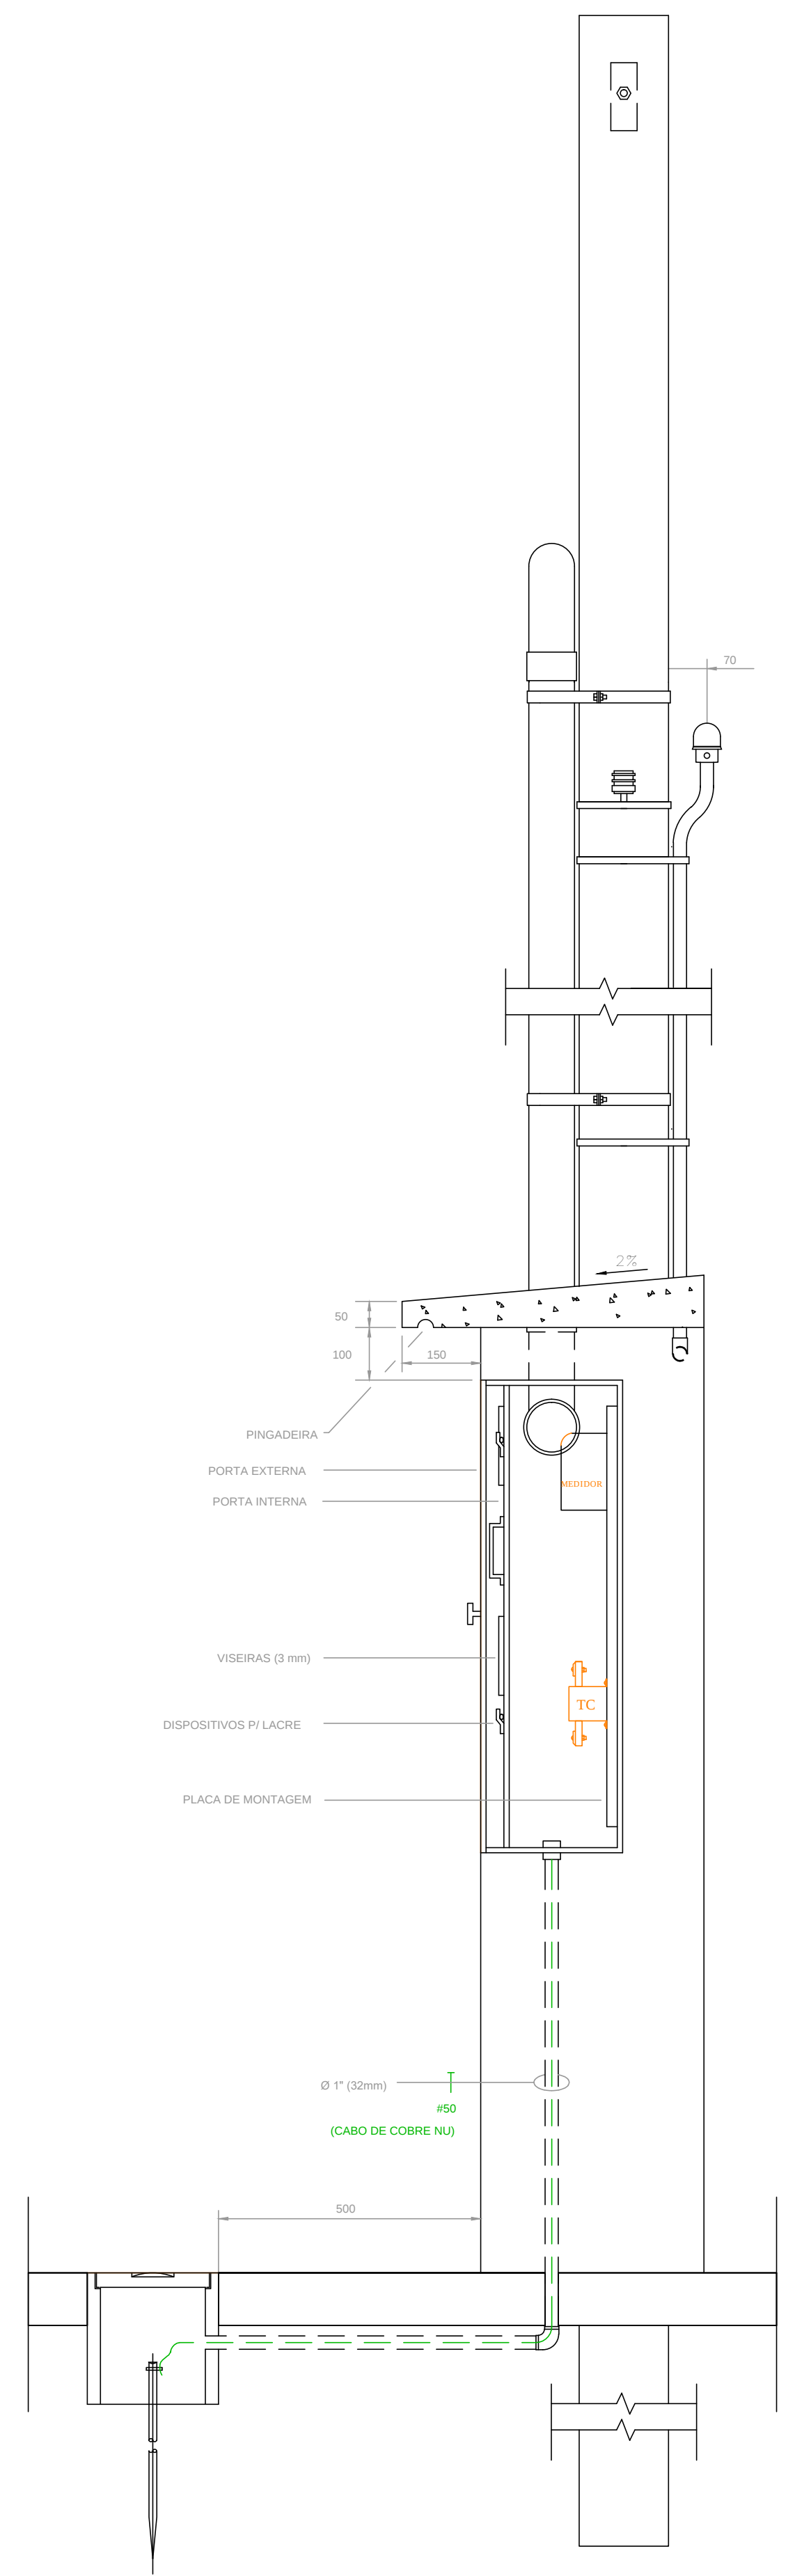

CORTE A-A
Escala 1:10

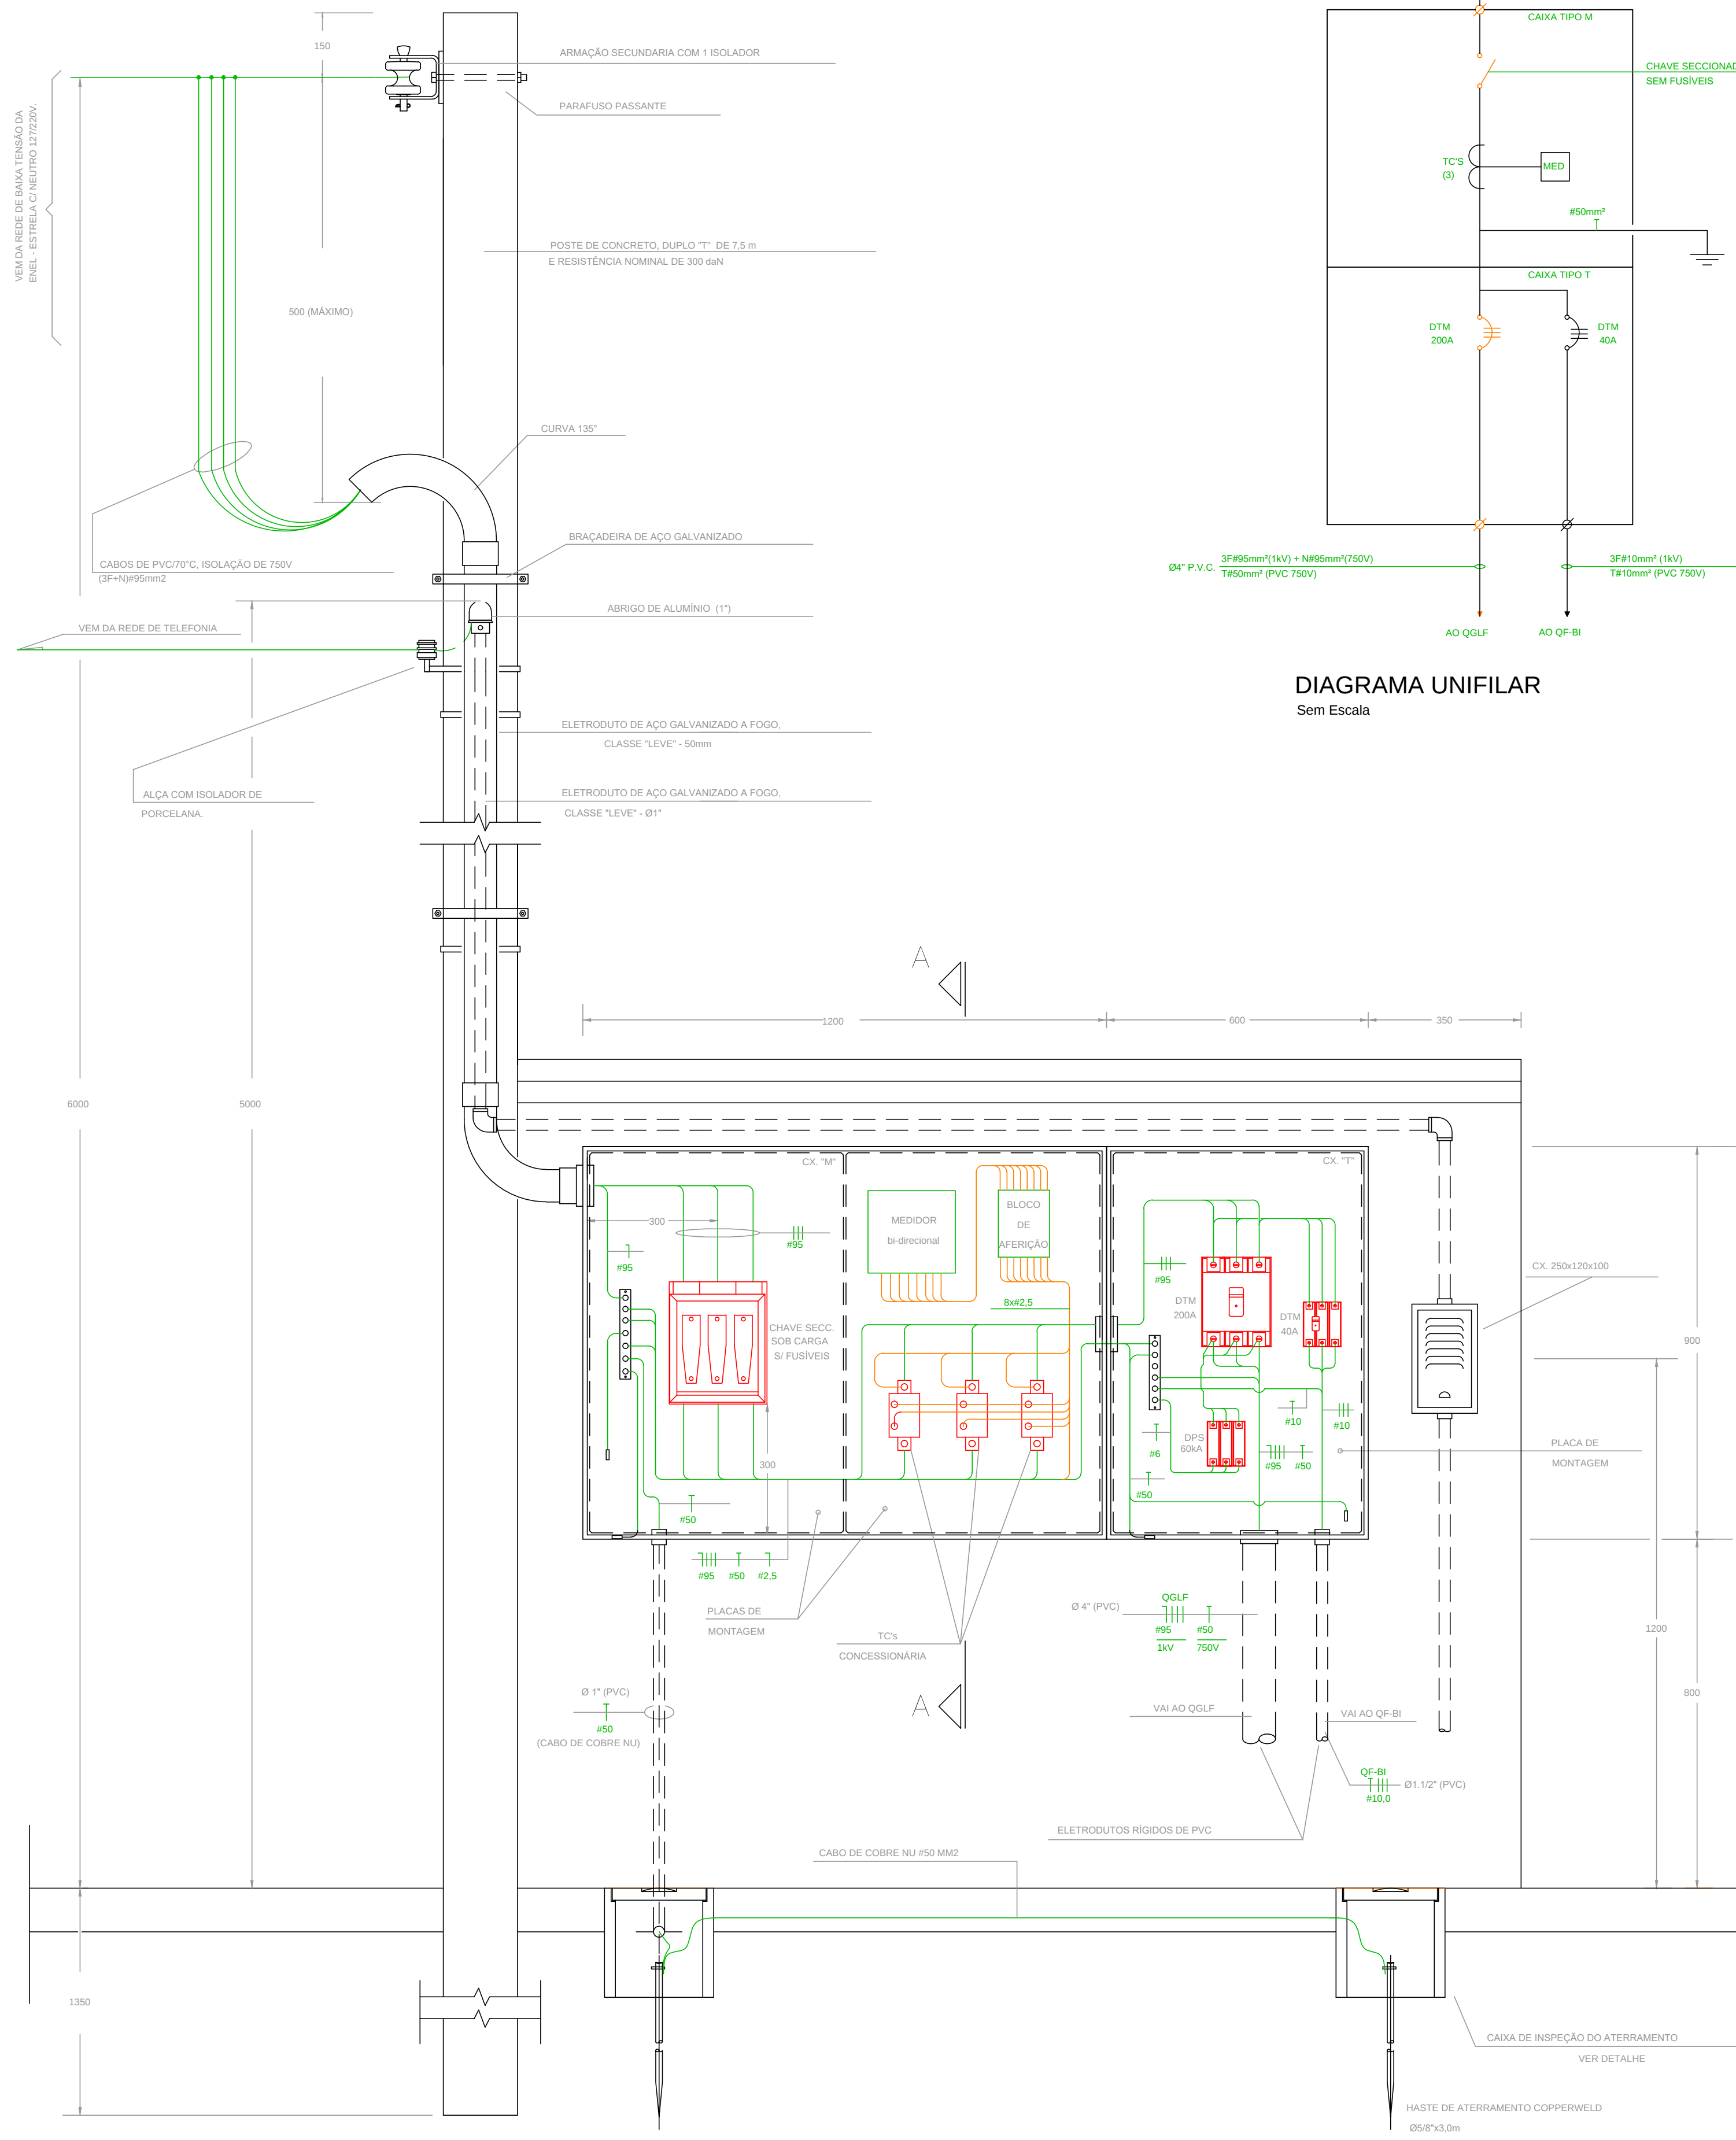

DETALHE ENTRADA DE ENERGIA
Escala 1:10

CARGAS / MEMÓRIA DE CÁLCULO / SISTEMA ESTRÉLA / 127-2020								
FRANQUEADA	POTÊNCIA (CV)	TENSÃO (V)	FASES	Q.TDE	CARGA INSTALADA (KW)	TD	PP	DEMANDA (A)
LUMINÁRIA LED - 10W	18	220	2	12	228	100	3	0,96
LUMINÁRIA LED - 10W	30	220	2	20	8540	100	3	22,66
LUMINÁRIA LED - 10W	150	220	2	20	3000	100	1,80	7,88
TOMADA - 10A	7	120	1	12	7200	600	1,00	1,33
TOMADA - 10A	300	127	1	12	7200	600	1,00	13,37
AQUECIMENTO SÓCO APÓIO REFRIGERADOR	5000	220	2	3	10000	671	2,00	10,00
AUTO-CLAVE	3000	220	2	1	3600	1000	1,00	9,41
BUFFET - REFRIGERADOR	3000	220	2	1	3000	1000	1,00	7,99
SECADORA DE ROUPAS	3000	220	2	1	3000	1000	1,00	9,21
FERRÃO DE PASSAR ROUPAS	1200	127	1	1	1200	1000	1,00	3,16
HOUCA DE LAVAR ROUPAS	1200	220	2	1	1200	1000	1,00	3,16
FÓRNO MICROONDAS	1200	127	1	2	2400	800	1,00	5,07
FÓRNO REFRIGERADOR (CV)	1200	220	2	1	1550	550	0,89	2,60
SECADORA DE ROUPAS	2000	220	2	1	3000	500	0,89	2,60
BOIA DE PRESSÃO (CV)	1000	220	2	1	1000	500	0,68	2,00
ELEVADOR (CV)	8800	220	2	1	8800	100	0,17	30,38
CARGA INSTALADA					7486			
DEMANDA DE AMPLIESES (A)					8570			
EX204 - COMBINAÇÃO 71 - HIGIENIZAÇÃO - 100% - CAT. C (DEPLANTO 2000 CARGAS FASES A NEUTRO 8000 CARGAS FASES B E C NEUTRO 8000 CARGAS FASES D E C NEUTRO 8000 CARGAS FASES E E C NEUTRO 8000 CARGAS FASES F E C NEUTRO 8000 CARGAS FASES G E C NEUTRO 8000 CARGAS FASES H E C NEUTRO 8000 CARGAS FASES I E C NEUTRO 8000 CARGAS FASES J E C NEUTRO 8000 CARGAS FASES K E C NEUTRO 8000 CARGAS FASES L E C NEUTRO 8000 CARGAS FASES M E C NEUTRO 8000 CARGAS FASES N E C NEUTRO 8000 CARGAS FASES O E C NEUTRO 8000 CARGAS FASES P E C NEUTRO 8000 CARGAS FASES Q E C NEUTRO 8000 CARGAS FASES R E C NEUTRO 8000 CARGAS FASES S E C NEUTRO 8000 CARGAS FASES T E C NEUTRO 8000 CARGAS FASES U E C NEUTRO 8000 CARGAS FASES V E C NEUTRO 8000 CARGAS FASES W E C NEUTRO 8000 CARGAS FASES X E C NEUTRO 8000 CARGAS FASES Y E C NEUTRO 8000 CARGAS FASES Z E C NEUTRO 8000 CARGAS FASES AA E C NEUTRO 8000 CARGAS FASES AB E C NEUTRO 8000 CARGAS FASES AC E C NEUTRO 8000 CARGAS FASES AD E C NEUTRO 8000 CARGAS FASES AE E C NEUTRO 8000 CARGAS FASES AF E C NEUTRO 8000 CARGAS FASES AG E C NEUTRO 8000 CARGAS FASES AH E C NEUTRO 8000 CARGAS FASES AI E C NEUTRO 8000 CARGAS FASES AJ E C NEUTRO 8000 CARGAS FASES AK E C NEUTRO 8000 CARGAS FASES AL E C NEUTRO 8000 CARGAS FASES AM E C NEUTRO 8000 CARGAS FASES AN E C NEUTRO 8000 CARGAS FASES AO E C NEUTRO 8000 CARGAS FASES C NEUTRO 8000 CARGAS FASES YF E C NEUTRO 8000 CARGAS FASES YG E C NEUTRO 8000 CARGAS FASES YH E C NEUTRO 8000 CARGAS FASES YI E C NEUTRO 8000 CARGAS FASES YJ E C NEUTRO 8000 CARGAS FASES YK E C NEUTRO 8000 CARGAS FASES YL E C NEUTRO 8000 CARGAS FASES YM E C NEUTRO 8000 CARGAS FASES YN E C NEUTRO 8000 CARGAS FASES YO E C NEUTRO 8000 CARGAS FASES YP E C NEUTRO 8000 CARGAS FASES YQ E C NEUTRO 8000 CARGAS FASES YR E C NEUTRO 8000 CARGAS FASES YS E C NEUTRO 8000 CARGAS FASES YT E								

NOTAS

NOTAS

- TODOS OS CONDUTORES COM PASSAGENS SUBTERRÂNEAS DEVEM OBRIGATORIAMENTE ISOLAÇÃO DE 10KV EM DRENOS CONDUTORES DE TENSÃO C/10KV - 1750V ATUAL - CHAMA OS CONDUTORES DE CHAMAR ATENÇÃO PARA A DIFERENÇA DE TENSÃO
- ELETROTUBOS NÃO COTADOS 3/4"
- CONDUTORES NÃO COTADOS 4x2mm²
- TODAS AS TOMADAS DE USO ESPECÍFICO ESTÃO DISCRIMINADAS, AS DEMAIS FORMAM CONDIÇÕES COM POTENCIAIS DE RISCO
- NÃO DEVEM SER UTILIZADOS OLIVANTES, INJÁRIAS EM ACOPLAMENTO PARA SUBSTITUIÇÃO DE CABOS DE FIORES OU DE TUBULARES
- PADRONIZAÇÃO DE COR DOS CONDUTORES:
 - CONDUTOR FASE: PRETO, BRANCO, VERMELHO OU CINZA
 - CONDUTOR NEUTRO: AZUL
 - CONDUTOR TERRA: VERDE
 - RETORNO: AMARELO
- TODAS AS MASSAS METÁLICAS DEVEM SER ATERRADAS
- CONDUTORES DO RANAL, DE ENTRADA SEÃO CABOS DE COBRE COM ISOLAÇÃO EM PVC
- ENTRADA DE ENERGIA SEMPRE DEVERÁ SER EXECUTADA APÓS APROVAÇÃO DO ESTUDO DE VIABILIDADE, ATÉ A CONCESSIONÁRIA LOCAL
- O PROJETO DE ENTRADA DE ENERGIA APRESENTADO PARA SER A ENTRADA PADRÃO PARA O MUNICÍPIO DE SÃO PAULO (CONCESSIONÁRIA ENTE) NO SISTEMA DE DISTRIBUIÇÃO DE ENERGIA ELÉTRICA DE BAIXA TENSÃO, É PARÂMETRO DE ENTRADA DEVER SEGUIR AS NORMAS DA COMPANHIA LOCAL

EXAME NACIONAL DE REGISTRO DE ENGENHEIROS	ANÁLISE DE ARQUITETURA	ARQ. FERNANDO A. TAXARES - CAU 0023022	ASSINATURA
	ANÁLISE DE CONSTRUÇÃO	ENG. João Luis Maranhão-Bacaca - CREA Nº 170.587-056-0	
	ANÁLISE DE ELÉTRICA	ENG. VALDIR PIETROBON - CREA Nº 000111544	
	ANÁLISE DE MECÂNICA	ENG. ZELIA R. BEIRÃO - CREA Nº 060157852	
	RESPONSABILIDADE CONTRATADA	ENG. EDUARDO JOSÉ B. O. PRATA - CREA Nº 006193974	

EDIF 3

DIVISÃO DE PROJETOS DE EDIFICAÇÕES - AVENIDA SÃO JOÃO, 473 - 17º ANDAR CEP 01035-000 - TEL.: 3337-9665

DIRETORA: ENG^a BEATRIZ LOMONACO F. GOMES

EXATA
ENGENHARIA E COMÉRCIO LTDA.
RUA SACHUELO, 240 - CENTRO
CAMPINAS / SP - CEP: 130015-320
FONE/FAX: (19) 3238-1034

SITE: WWW.EXATACAMPINAS.COM.BR
 EMAIL: CONTATO@EXATACAMPINAS.COM.BR

PMSP - SIURB - EDIF

PREFEITURA DE SÃO PAULO - SECRETARIA DE INFRA-ESTRUTURA URBANA E OBRAS - DEPARTAMENTO DE EDIFICAÇÕES

EMEI PADRÃO EDIF 2019 09S (NORMAL)

INSTALAÇÕES ELÉTRICAS

COD. DO BOMBEIRO	EMPREENDO
16.43.776-SE	024.S.19

E - 09/12