


- LEGENDA**
- ÁREA OBJETO DA CONCESSÃO
 - ÁREA FECHADA (CAIXÃO PERDIDO)
 - ELEMENTOS DE REFERÊNCIA

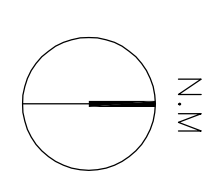


DESENHO N.º
 J | M | F | 0 | 0 | 0 | 0 | 0 | 1 | 1 | 0 | 0
 SUBSTITUIDO POR N.º
 SUBSTITUI N.º
 OBRA

BAIXIOS DE VIADUTOS
 VIADUTO JÚLIO DE MESQUITA FILHO

TÍTULO

INSERÇÃO URBANA

ESCALA
 1:2000

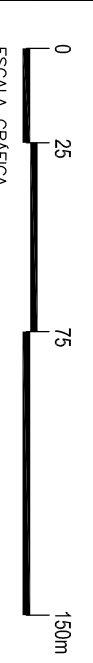

FONTES
 MDC - MAPA DIGITAL DA CIDADE 2003-2004 | UTM SDO 89, ZONA 23

NOME VISTO	DATA
PROJETO	SEP / ANU
LIBERAÇÃO	10/2014



ESTE DESENHO É PROPRIEDADE DA SPURBANISMO NÃO PODENDO SER REPRODUZIDO E/OU REVELADO NO TUDO OU EM PARTE SEM SUA AUTORIZAÇÃO.