




CORTE AA

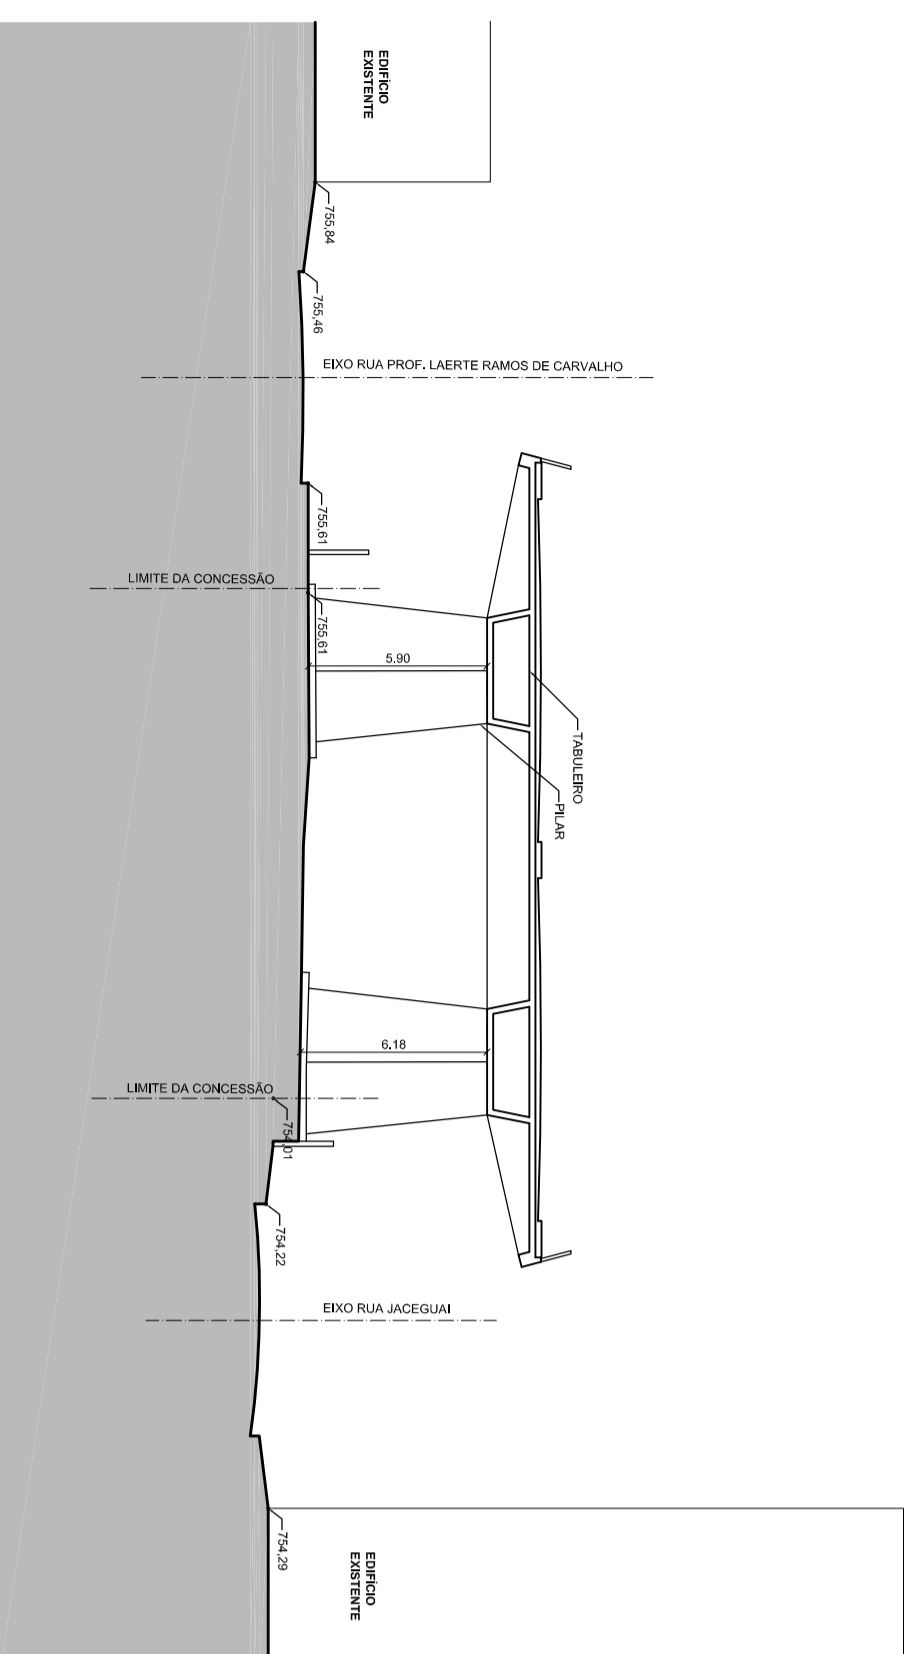


CORTE BB

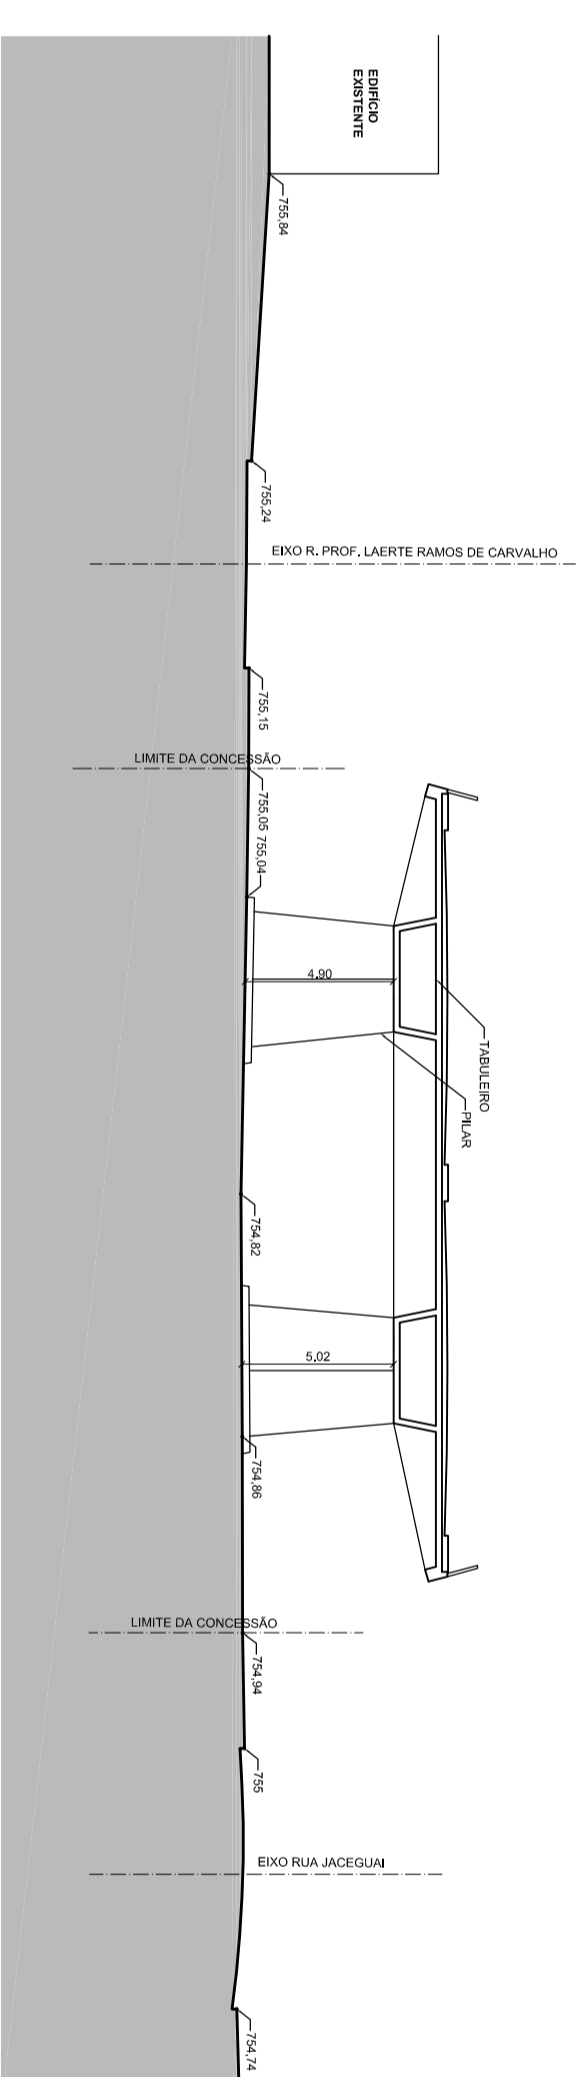


CORTE CC

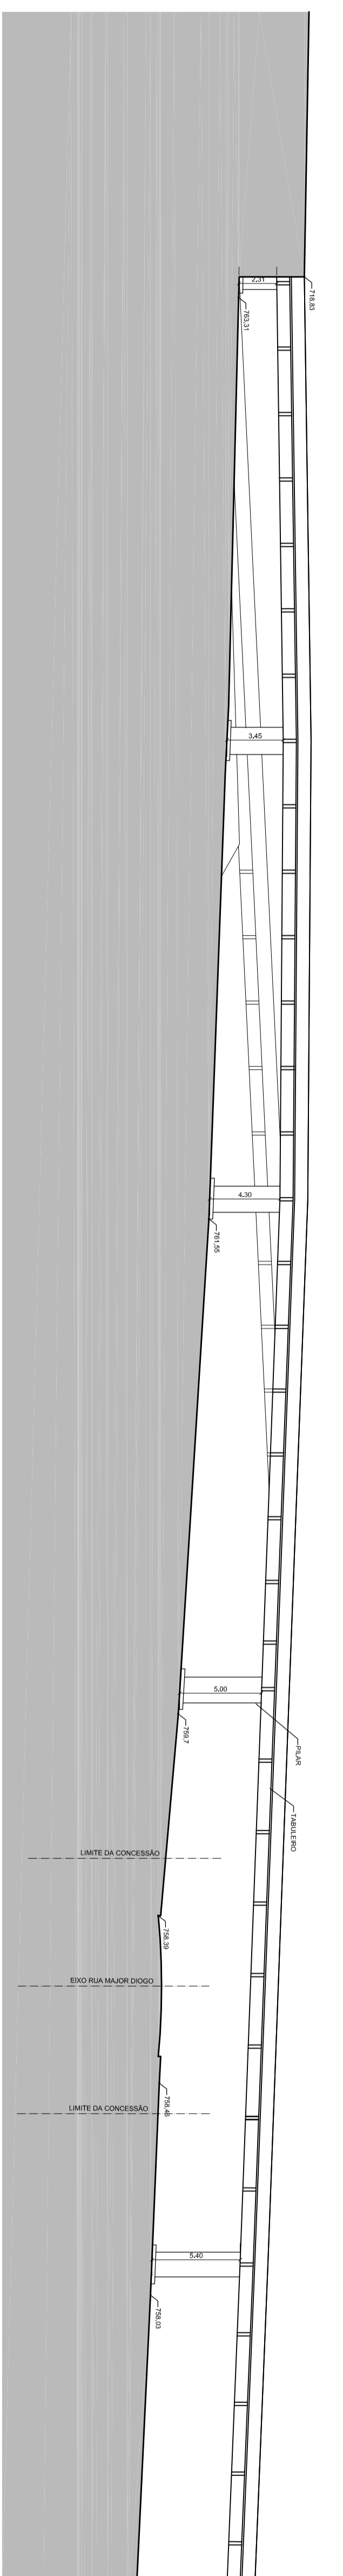

CORTE DD - TRECHO 1

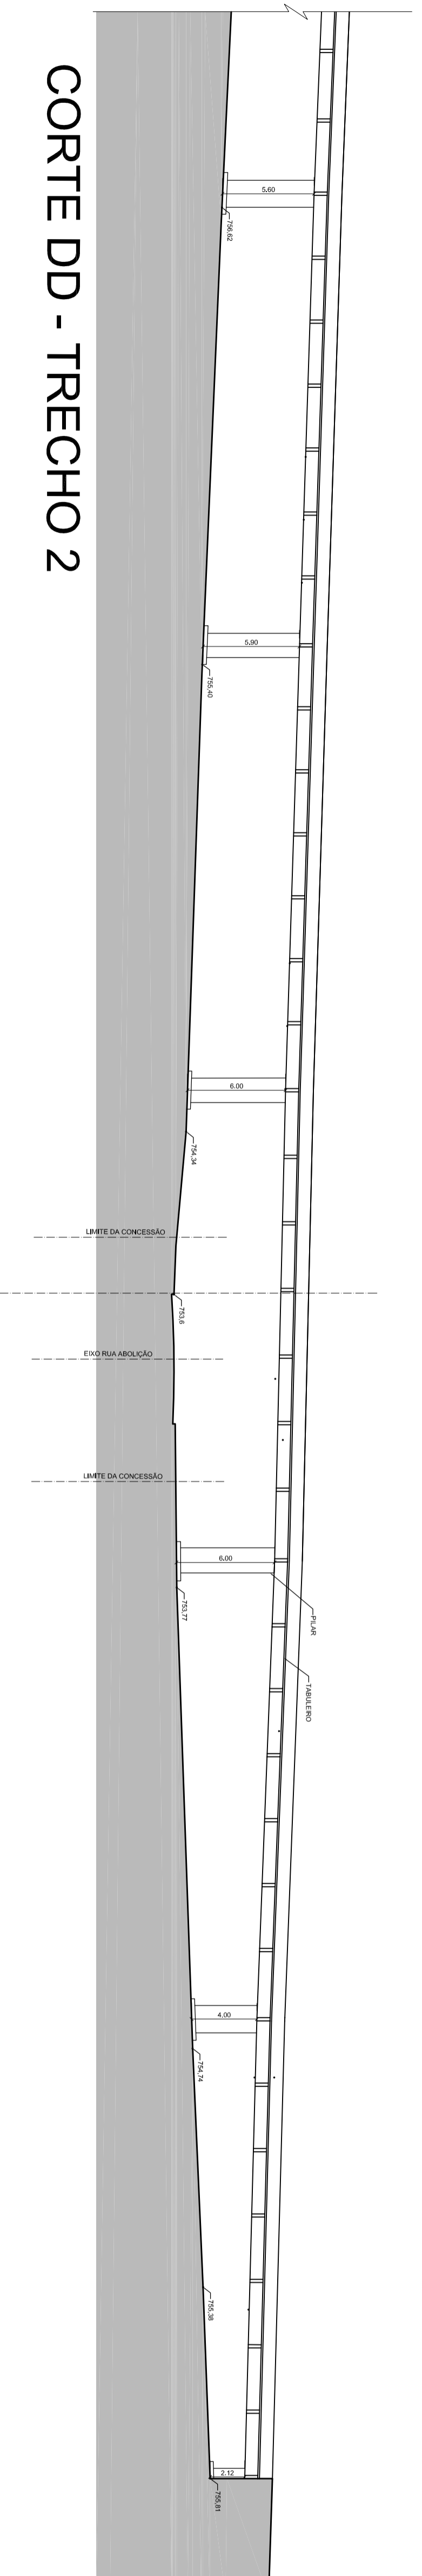

CORTE DD - TRECHO 2

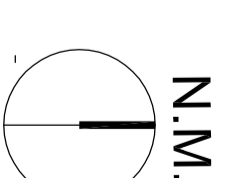

N.M.

DESENHOS DE REFERENCIA

JMF0000200
JMF0000400
JMF0000500
JMF0000600

DOCUMENTOS EXTERNOS DE REFERENCIA

SIURB - DIRETORIA DE OBRAS
ROLO 1019E1 - N°65007

DESENHO N°
J | M | F | 0 | 0 | 0 | 0 | 3 | 0 | 0

SUBSTITUÍDO POR N°
SUBSTITUI N°

OBRA


BAIXIOS DE VIADUTOS

VIADUTO JÚLIO DE MESQUITA FILHO

TÍTULO

CORTE AA/BB/CC/DD

ESCALA 1:250

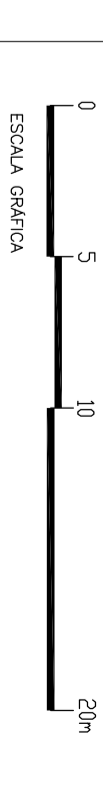

FONTES - MAPA DIGITAL DA CIDADE, 2003-2004 | LIME SUDO BR, ZONA 23
NORMAS
1. CONTAS E DIMENSÕES EM METROS, EXCETO QUANDO INDICADO;
2. VERIFICAR MEDIDAS EM TODOS.

NOME/VISTO
PROJETO SEP / MAU
LIBERAÇÃO
DATA 10/2014



SPURBANISMO

Este projeto é propriedade da Engenharia de Arquitetura e Urbanismo da N.M. Engenharia e não pode ser reproduzido, total ou parcialmente, sem a autorização da N.M. Engenharia.