Nº do Imóvel frontal ao equipamento (_____)

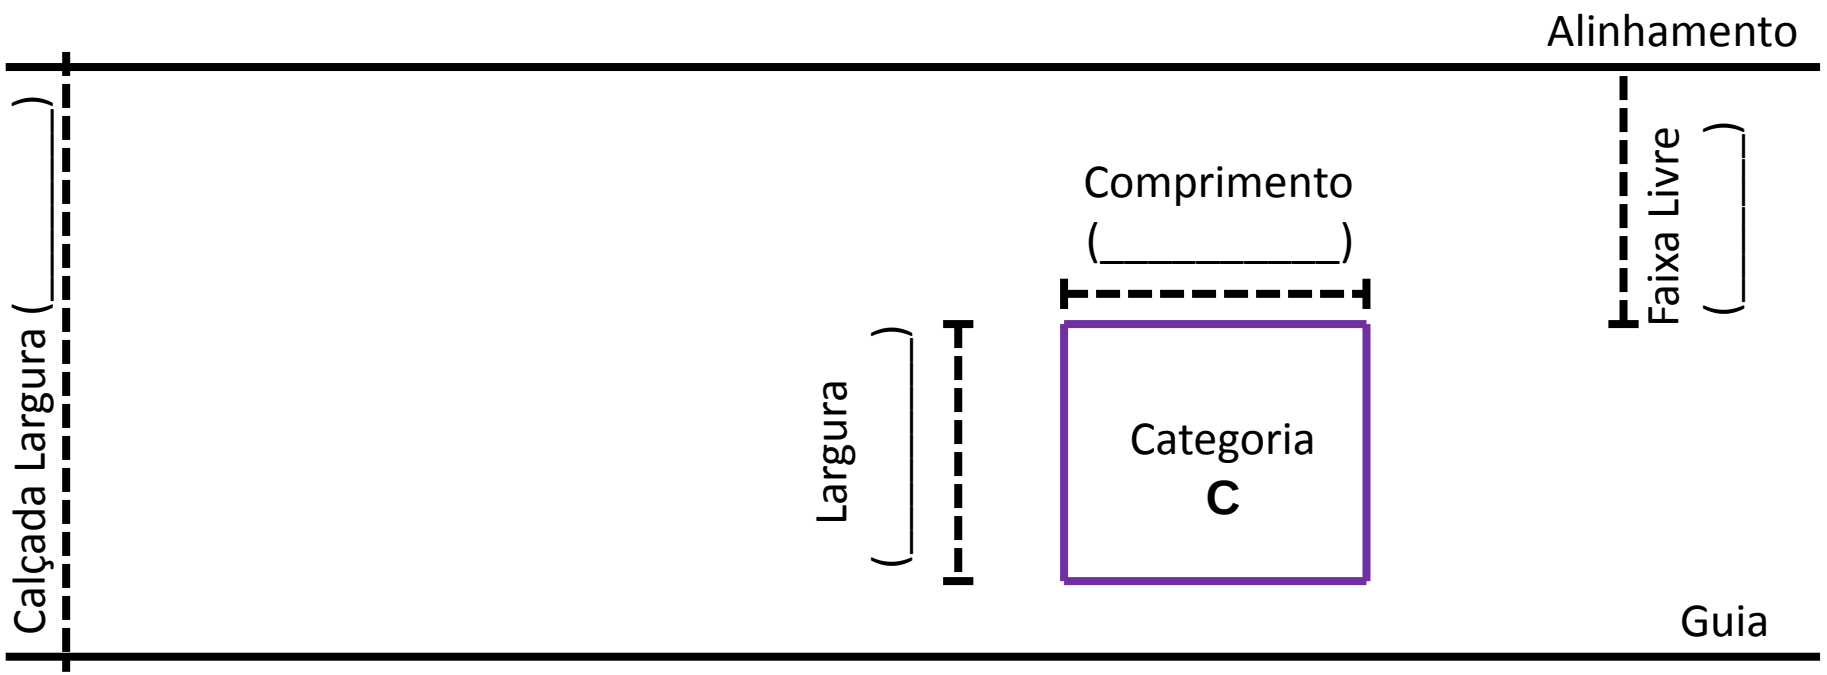

( ) Balcão: Dimensões (_____) Comprimento x (_____) Largura

( ) Bancos: Quantidade (_____)

Obs: Balcão e Bancos não deverão ultrapassar a área da barraca

Nome da Rua (_____)

Implantação do Equipamento