





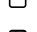





FOLHA INFORMATIVA

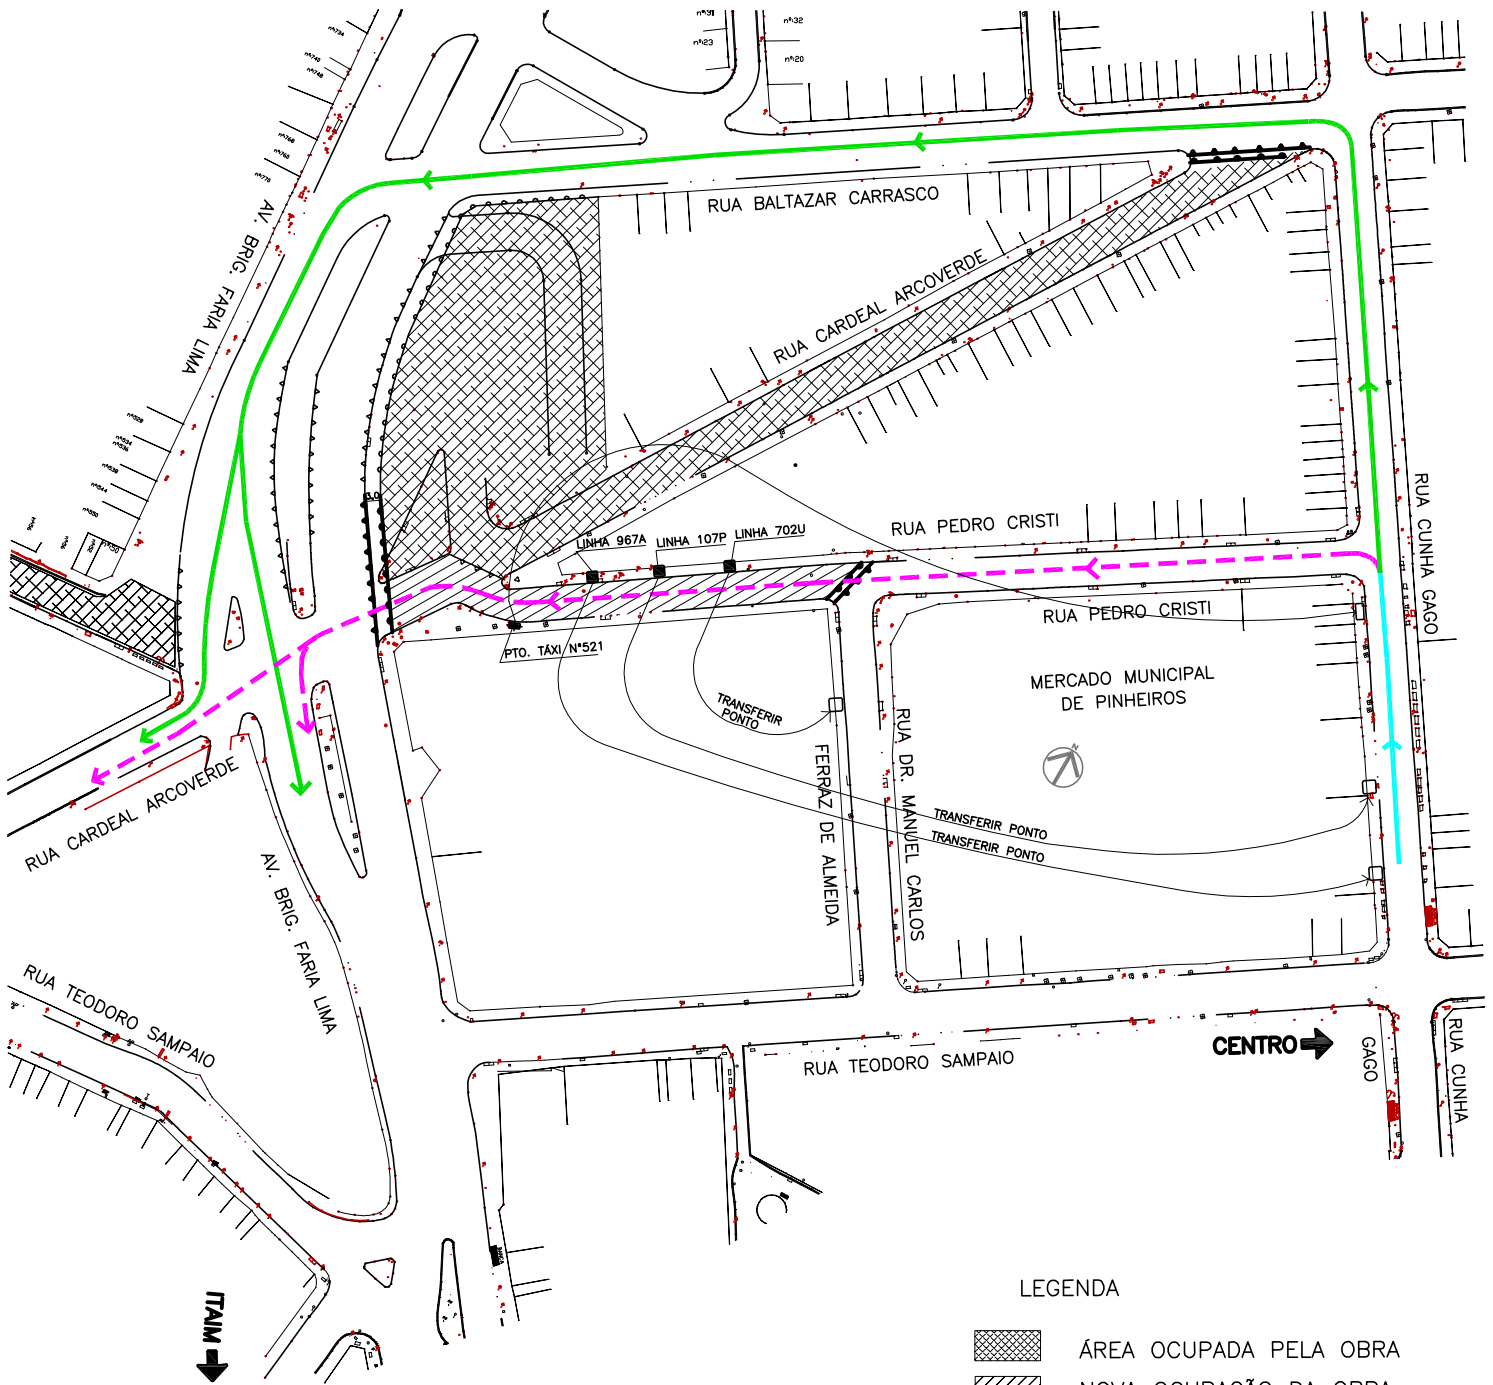

LEGENDA

-  ÁREA OCUPADA PELA OBRA
-  NOVA OCUPAÇÃO DA OBRA
-  CAMINHO EXISTENTE
-  CAMINHO A DESATIVAR
-  CAMINHO PROPOSTO
-  PTO. DE ÔNIBUS PROPOSTO
-  PTO. DE ÔNIBUS EXISTENTE
-  PTO. DE TÁXI PROPOSTO
-  PTO. DE TÁXI A DESATIVAR