


LEGENDA

- ▬▬▬▬▬▬ Limite do Município de São Paulo
- ▬▬▬▬▬▬ Limites das Subprefeituras de São Paulo
- ▬▬▬▬▬▬ Limite dos Municípios Vizinhos de São Paulo
- ▬▬▬▬▬▬ Rodovias
- ▬▬▬▬▬▬ Ferrovia
- ▬▬▬▬▬▬ Hidrografia
- ▬▬▬▬▬▬ Zona Especial de Preservação (ZEP)
- ▬▬▬▬▬▬ Parques e Áreas Municipais
- ▬▬▬▬▬▬ Referência Urbana
- ▬▬▬▬▬▬ Limite de Macrozona Ambiental
- ▬▬▬▬▬▬ Limite de Área de Proteção e Recuperação das Mananciais

- ▬▬▬▬▬▬ Via Estrutural N1
- ▬▬▬▬▬▬ Via Estrutural N2
- ▬▬▬▬▬▬ Via Estrutural N3
- ▬▬▬▬▬▬ Via Secundária N4

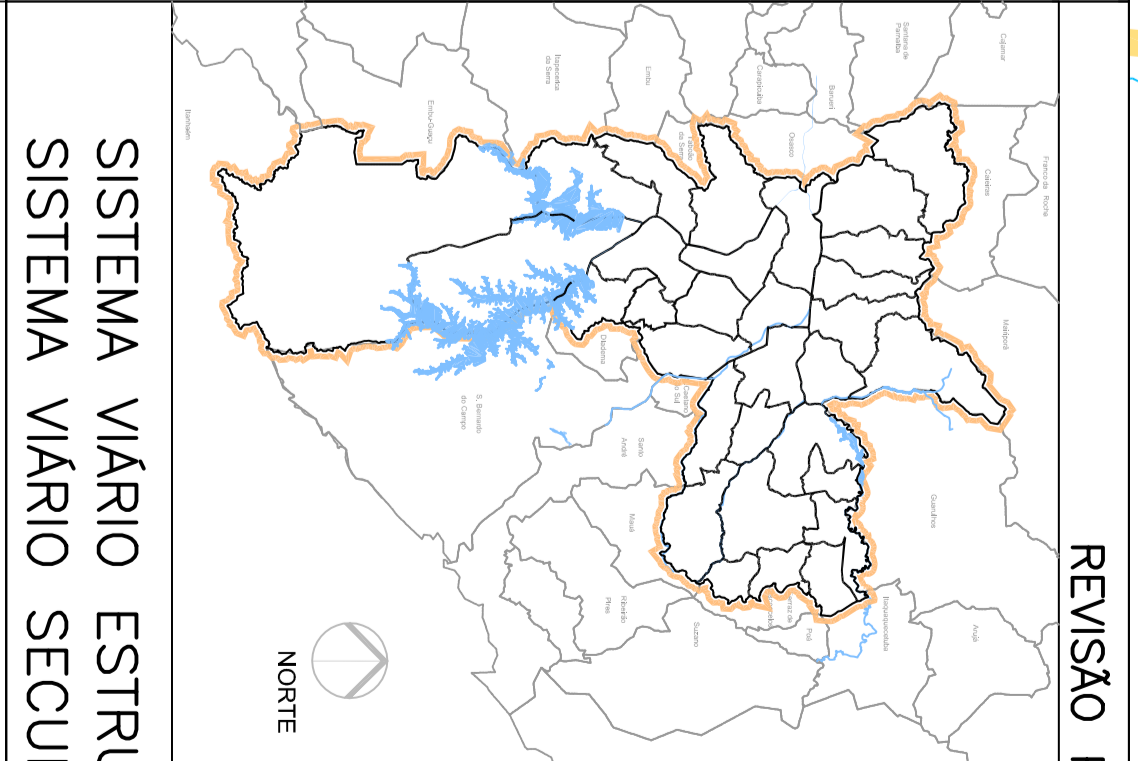

REVISÃO PDE/PRE

PREFEITURA DA CIDADE DE SÃO PAULO

SECRETARIA DE PLANEJAMENTO

Subprefeitura PARELHEIROS A

Fonte: ZEP - Secretaria Municipal de Meio Ambiente e Desenvolvimento Urbano (SEMADU) Base digital: Mapa Oficial da Cidade - Geoprog 2.1.2 Geoprog versão 2.1.2 em 2000

escala 1:20.000 data 26/04/2007

SISTEMA VÁRIO ESTRUTURAL SISTEMA VÁRIO SECUNDÁRIO

02