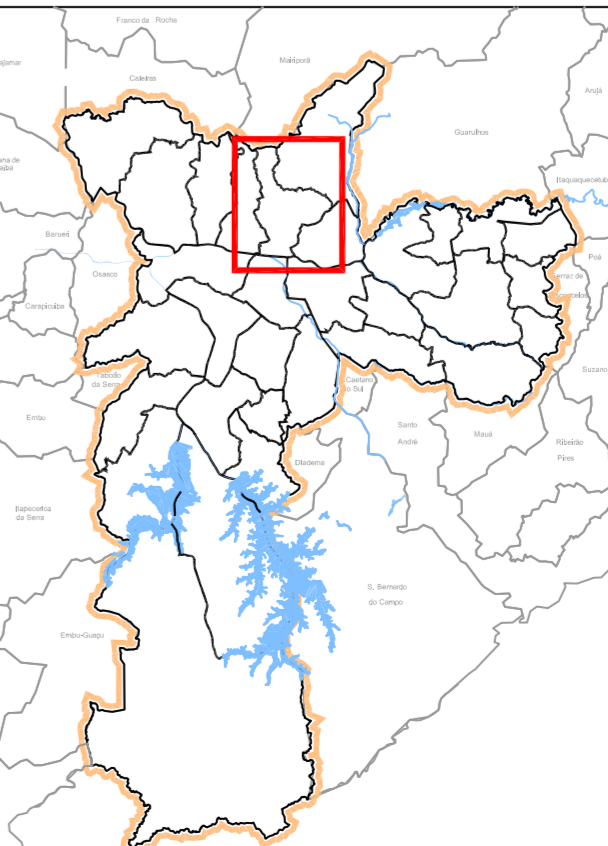


<p>LEGENDA</p> <ul style="list-style-type: none"> ----- Limite do Município de São Paulo ----- Limite de Subprefeitura ----- Rodaanel ----- Ferrovia ----- Hidrografia ----- Zona Especifica de Preservação (ZEP) ----- Parques ----- Referência Urbana ----- Cemitérios 	<p>PLANO DIRETOR ESTRATÉGICO</p> <ul style="list-style-type: none"> — Vias a Melhorar – PDE - - - Vias a Abrir – PDE ○ Intervenção Puntual – PDE <p>PLANO REGIONAL ESTRATÉGICO</p> <ul style="list-style-type: none"> — Vias a Melhorar – PRE - - - Vias a Abrir – PRE ○ Intervenção Puntual – PRE ✕✕ Ciclovias ou Rotas de Ciclismo – PRE 	<p>REVISÃO PDE/PRE</p>  <p>PREFEITURA DA CIDADE DE SÃO PAULO SECRETARIA DE PLANEJAMENTO</p> <p>Subprefeitura SANTANA / TUCURUVI</p> <p>Base digital : Fonte Mapa Oficial da Cidade-Geolog 2.1.2 ano 2000</p> <p>NORTE</p> <p>escala 1:10.000 Mapa data 10/04/2007 02A</p>
--	---	---

ABERTURA DE VIAS E VIAS A MELHORAR