


- LEGENDA**
- Limite do Município de São Paulo
 - Limite das Subprefeituras
 - Rodovias
 - Sistema Viário Estrutural
 - Ferrovias
 - Zonas Especiais de Preservação (ZEP)
 - Parques e Áreas Municipais
 - Referência Urbana

- PLANO DIRETOR ESTRATÉGICO**
- Vias a Melhorar - PDE
 - Vias a Abair - PDE
 - Intervenções Municipais - PDE
- PLANO REGIONAL ESTRATÉGICO**
- Vias a Melhorar - PRE
 - Vias a Abair - PRE
 - Intervenções Regionais - PRE
 - Cortejo ou Rotas de Circun. PRE

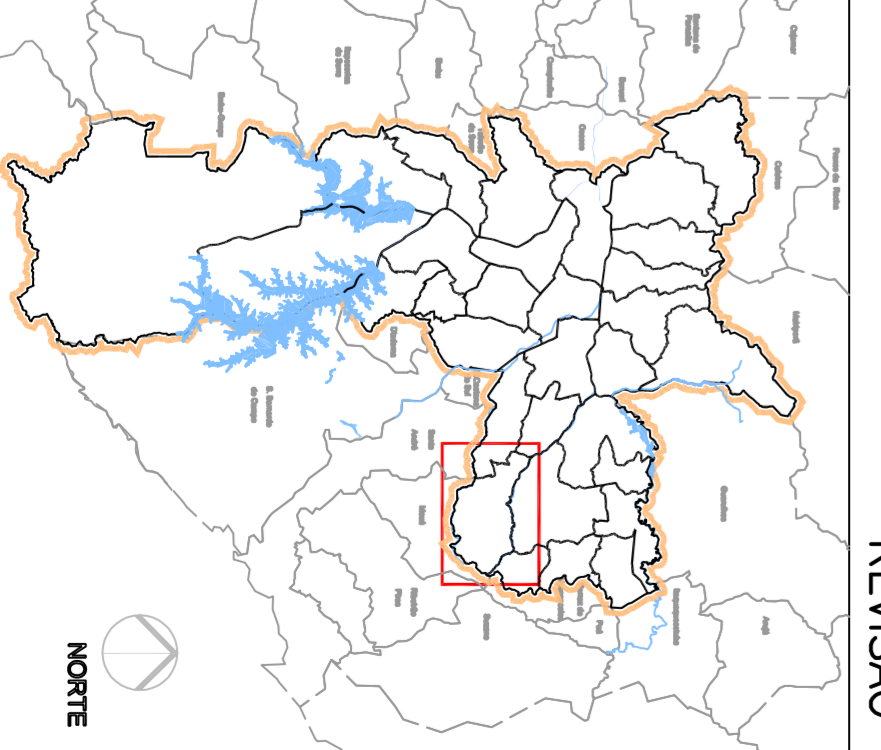

REVISÃO PDE/PRE

PRESIDENTIA DA CIDADE DE SÃO PAULO
SECRETARIA DE PLANEJAMENTO

Subprefeitura SÃO MATEUS

Fonte: Base digital: Mapa Oficial de Cidades - Deng 2.12 em 2000

Lei nº XXXV de XX de XXXX de XXXX

escala: 1:10.000

data: 10/04/2007

Mais