


FOLHA INFORMATIVA

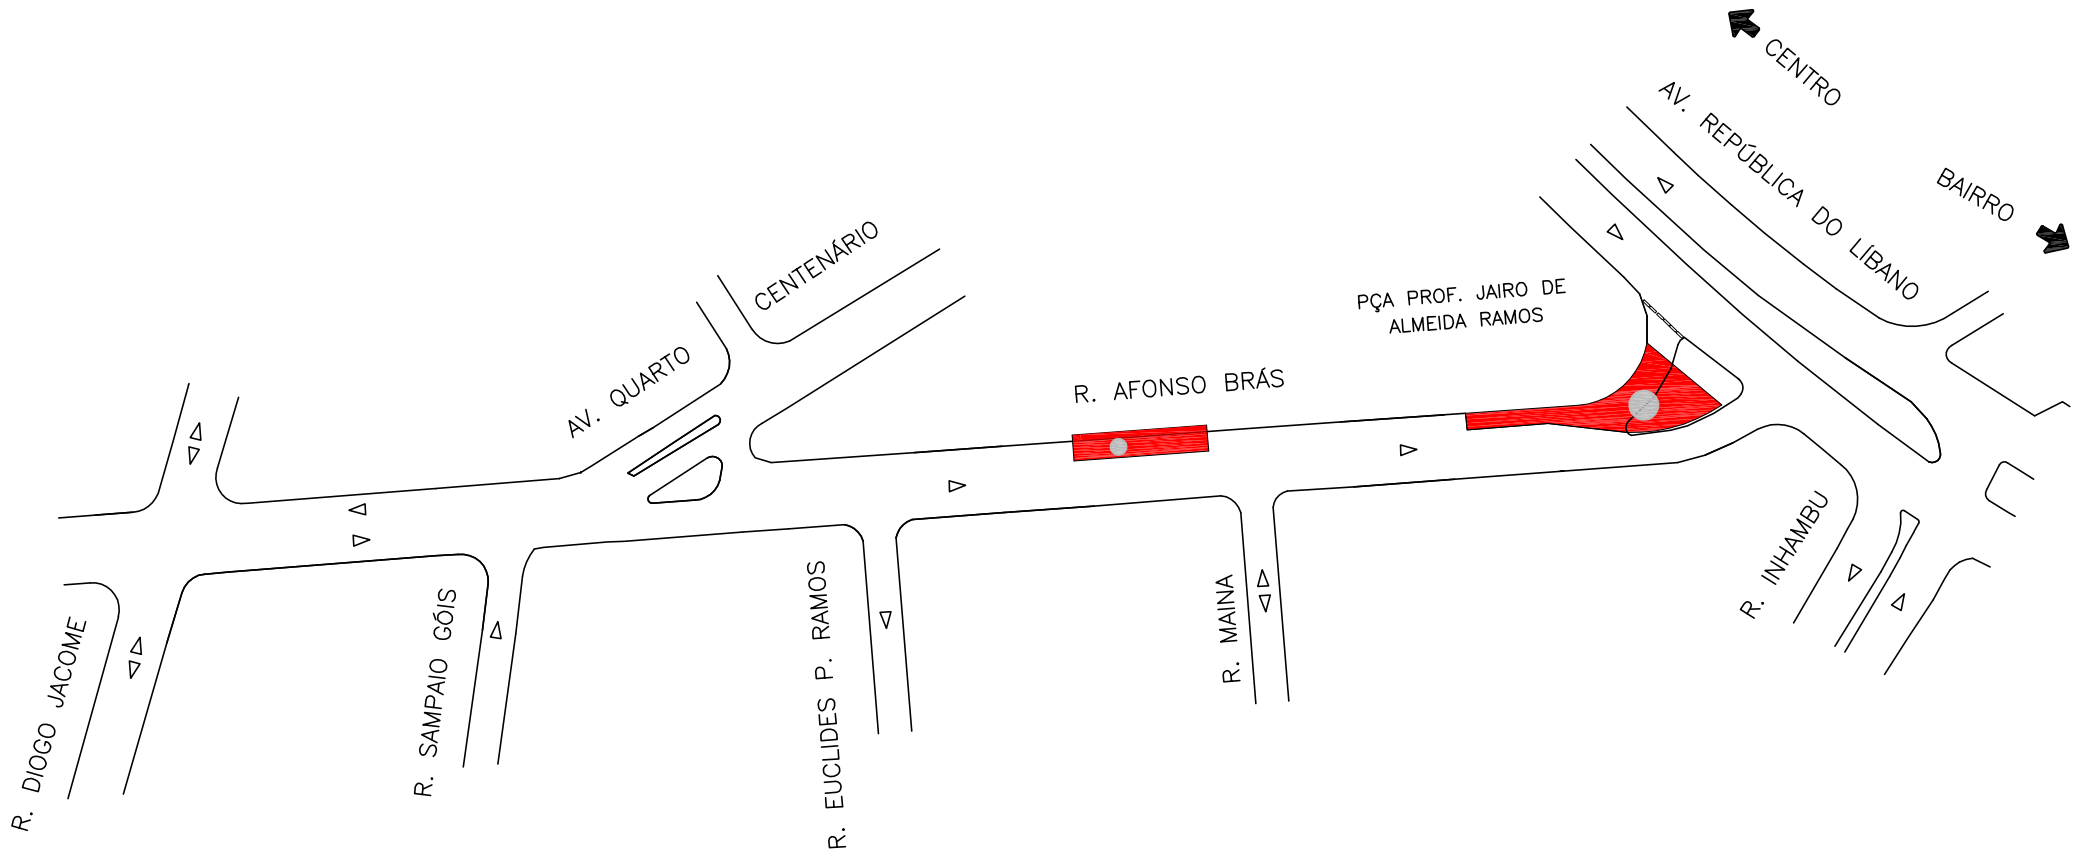

LEGENDA

- ◁ CIRCULAÇÃO EXISTENTE
- POÇO A SER ABERTO
- INTERDIÇÃO PARCIAL