


FOLHA INFORMATIVA

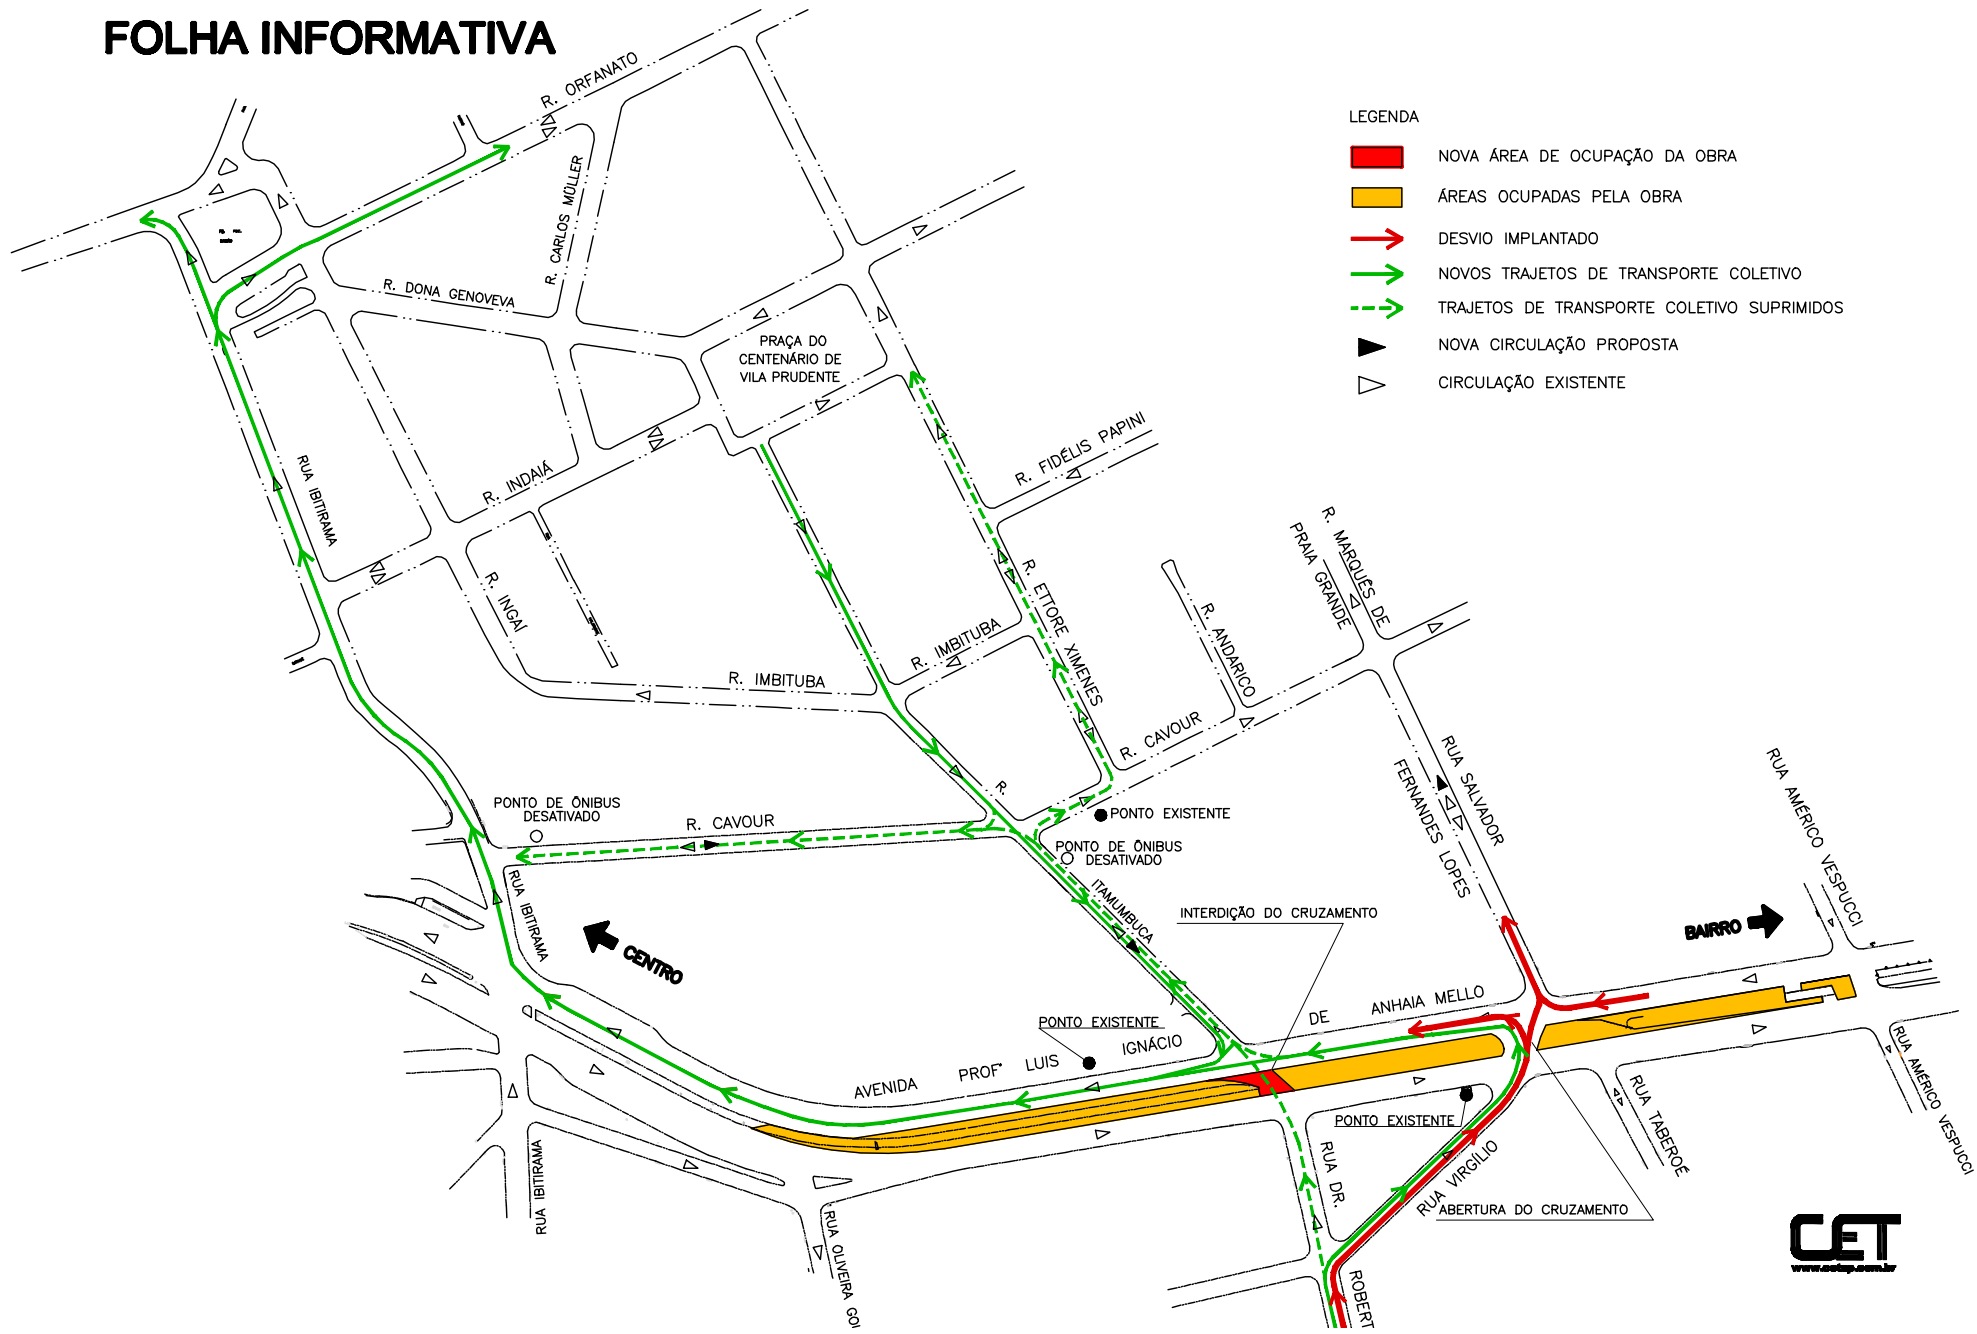

LEGENDA

- NOVA ÁREA DE OCUPAÇÃO DA OBRA
- ÁREAS OCUPADAS PELA OBRA
- DESVIO IMPLANTADO
- NOVOS TRAJETOS DE TRANSPORTE COLETIVO
- TRAJETOS DE TRANSPORTE COLETIVO SUPRIMIDOS
- NOVA CIRCULAÇÃO PROPOSTA
- CIRCULAÇÃO EXISTENTE

