


# FOLHA INFORMATIVA

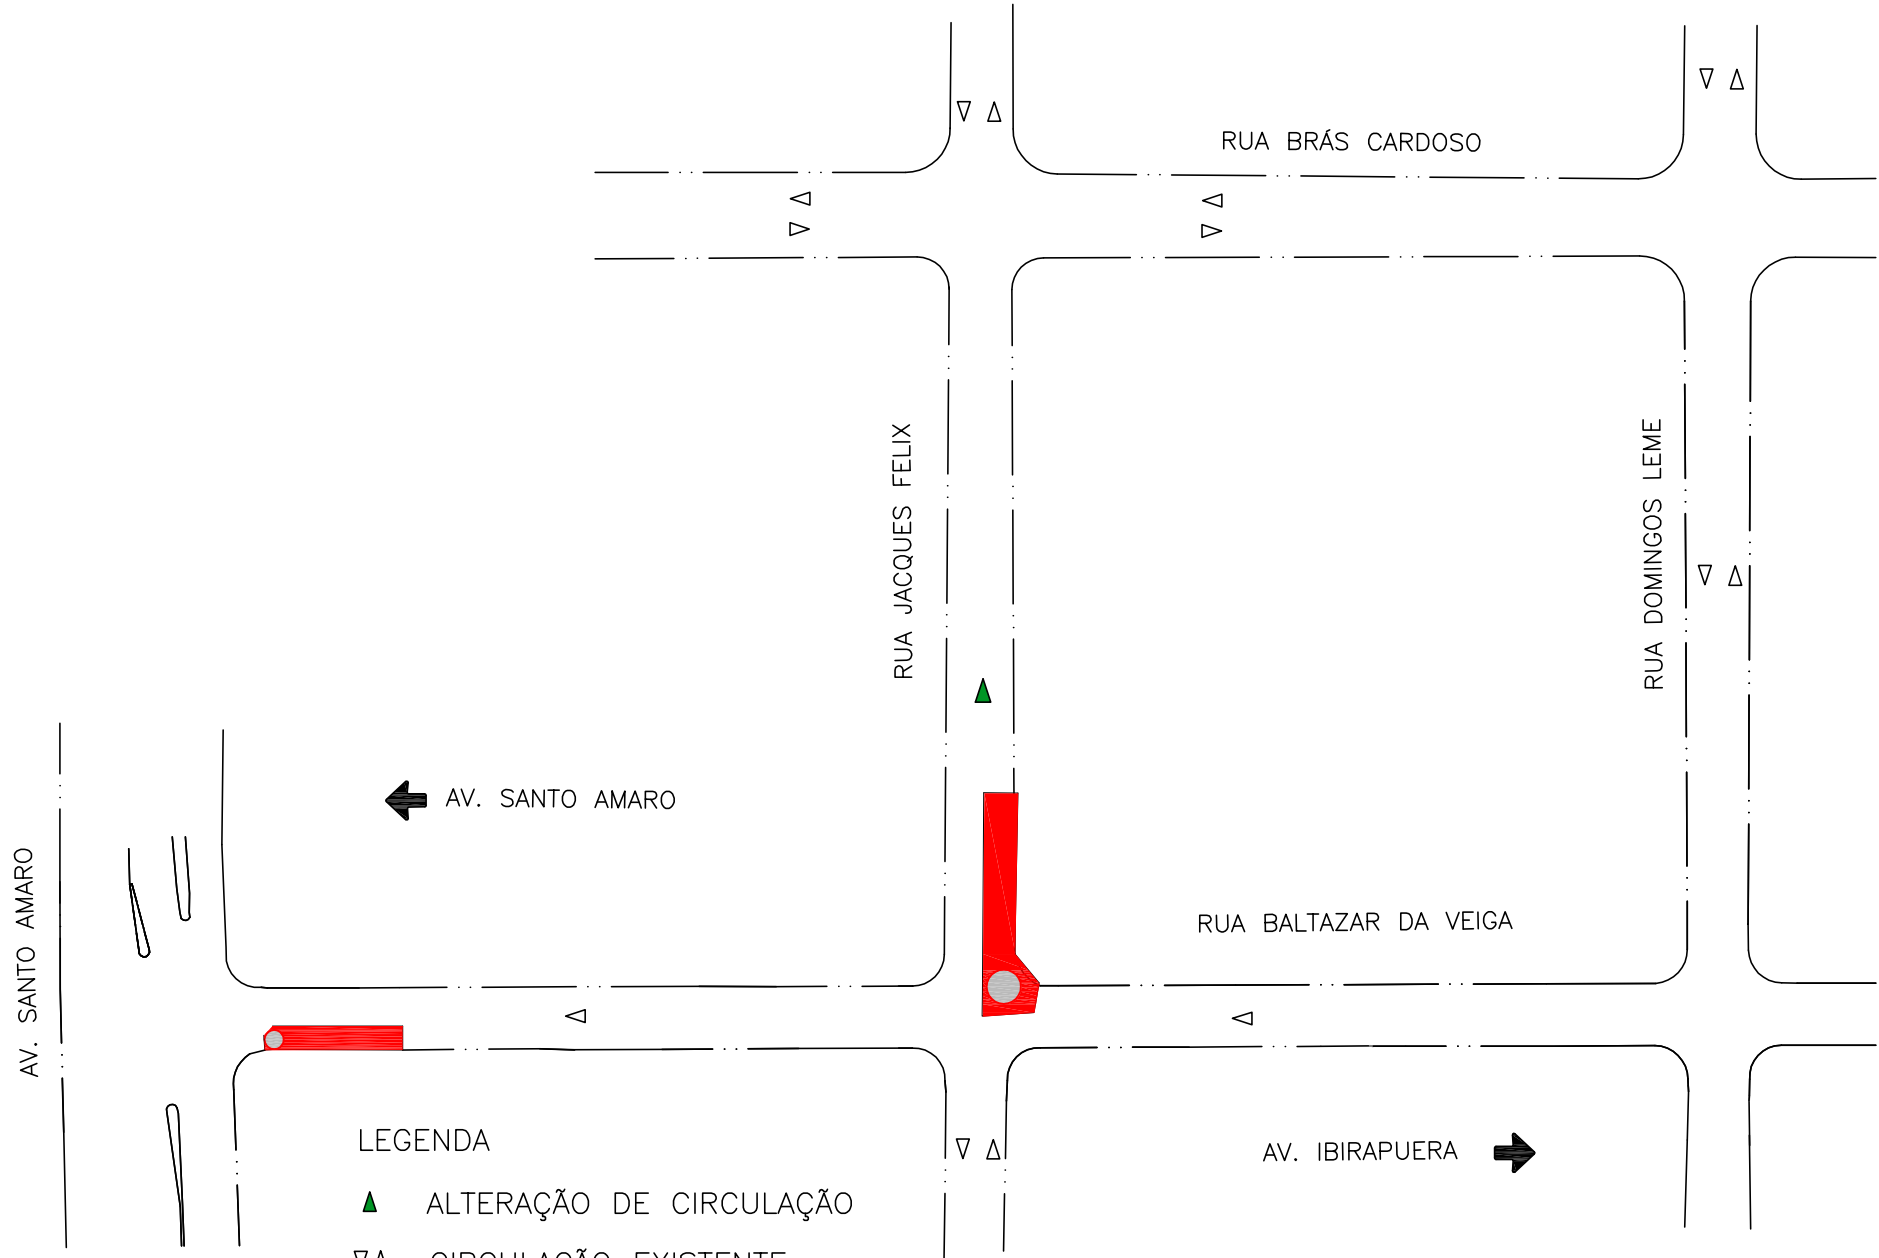

## LEGENDA

- ▲ ALTERAÇÃO DE CIRCULAÇÃO
- ▽Δ CIRCULAÇÃO EXISTENTE
- POÇO A SER ABERTO
- INTERDIÇÃO PARCIAL