


AFONSO BRÁZ/R. JACQUES FÉLIX/R. ESCOBAR ORTIZ

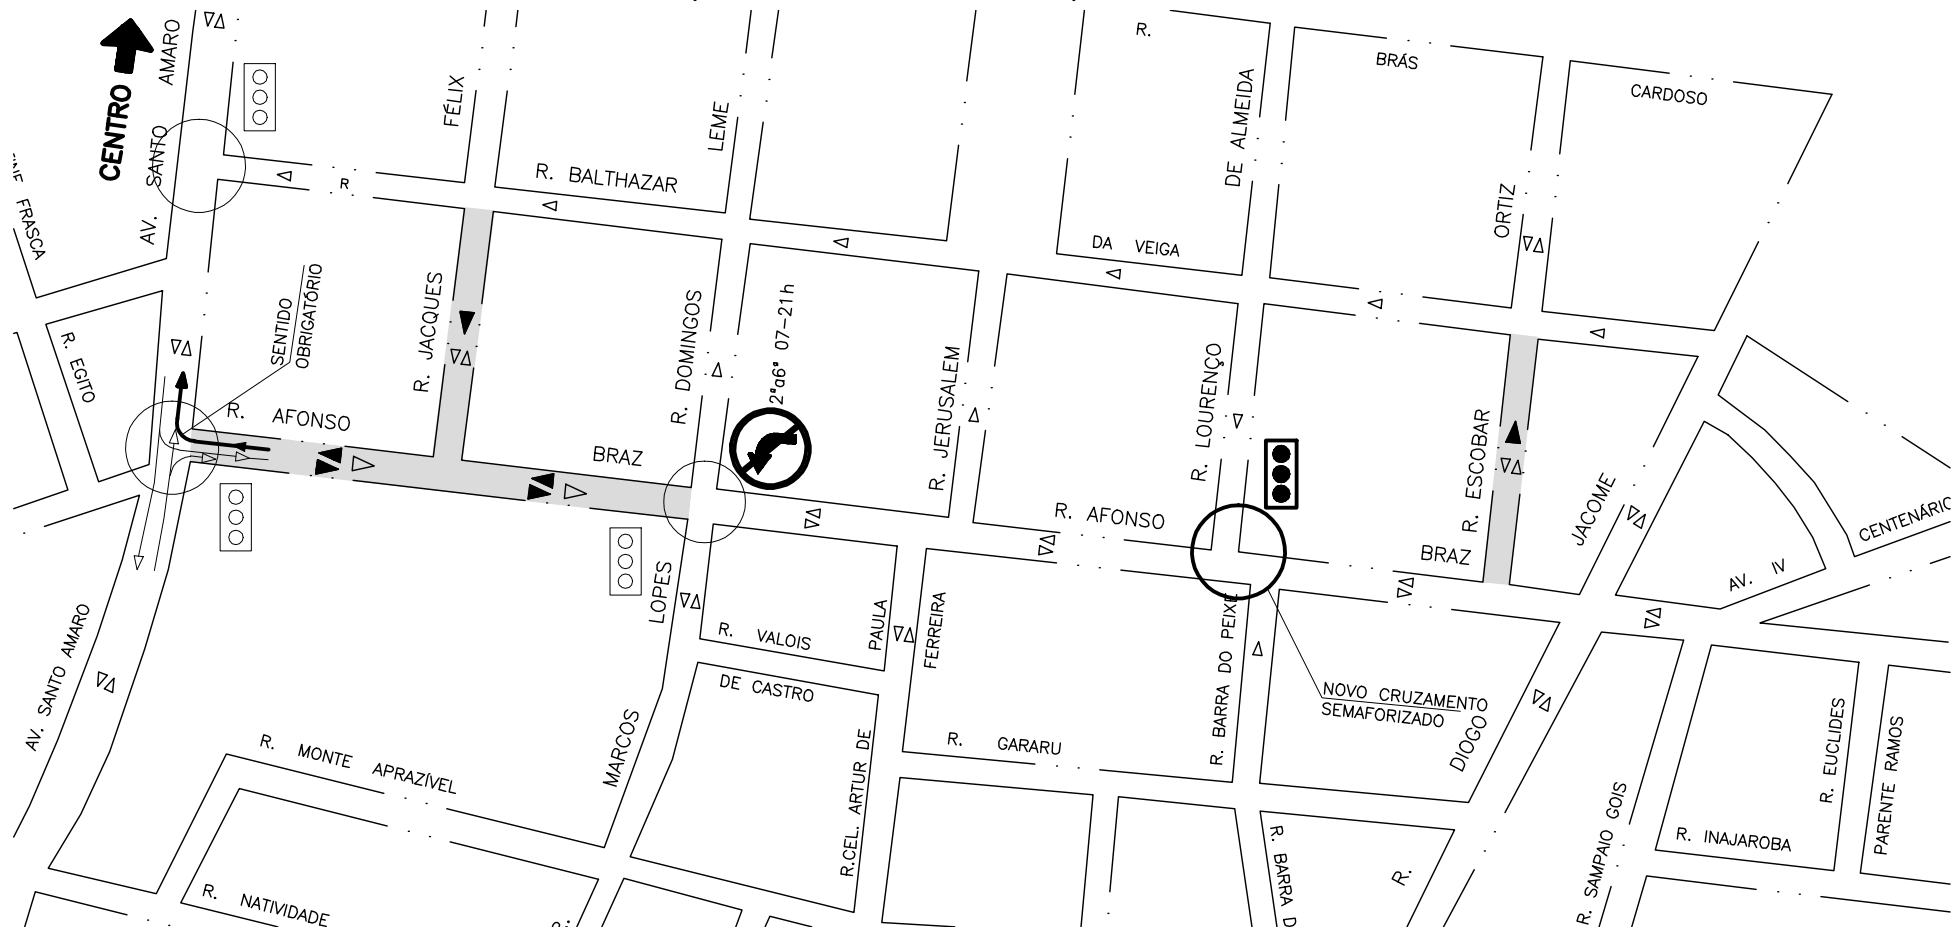

LEGENDA

- | | |
|---|--|
|  | CIRCULAÇÃO EXISTENTE |
|  | CIRCULAÇÃO PROPOSTA |
|  | NOVO CONJUNTO/EQUIPAMENTO SEMAFÓRICO |
|  | ADEQUAÇÃO DO CONJUNTO SEMAFÓRICO EXISTENTE |
|  | RUAS COM MUDANÇA DE CIRCULAÇÃO |