


Folha Informativa

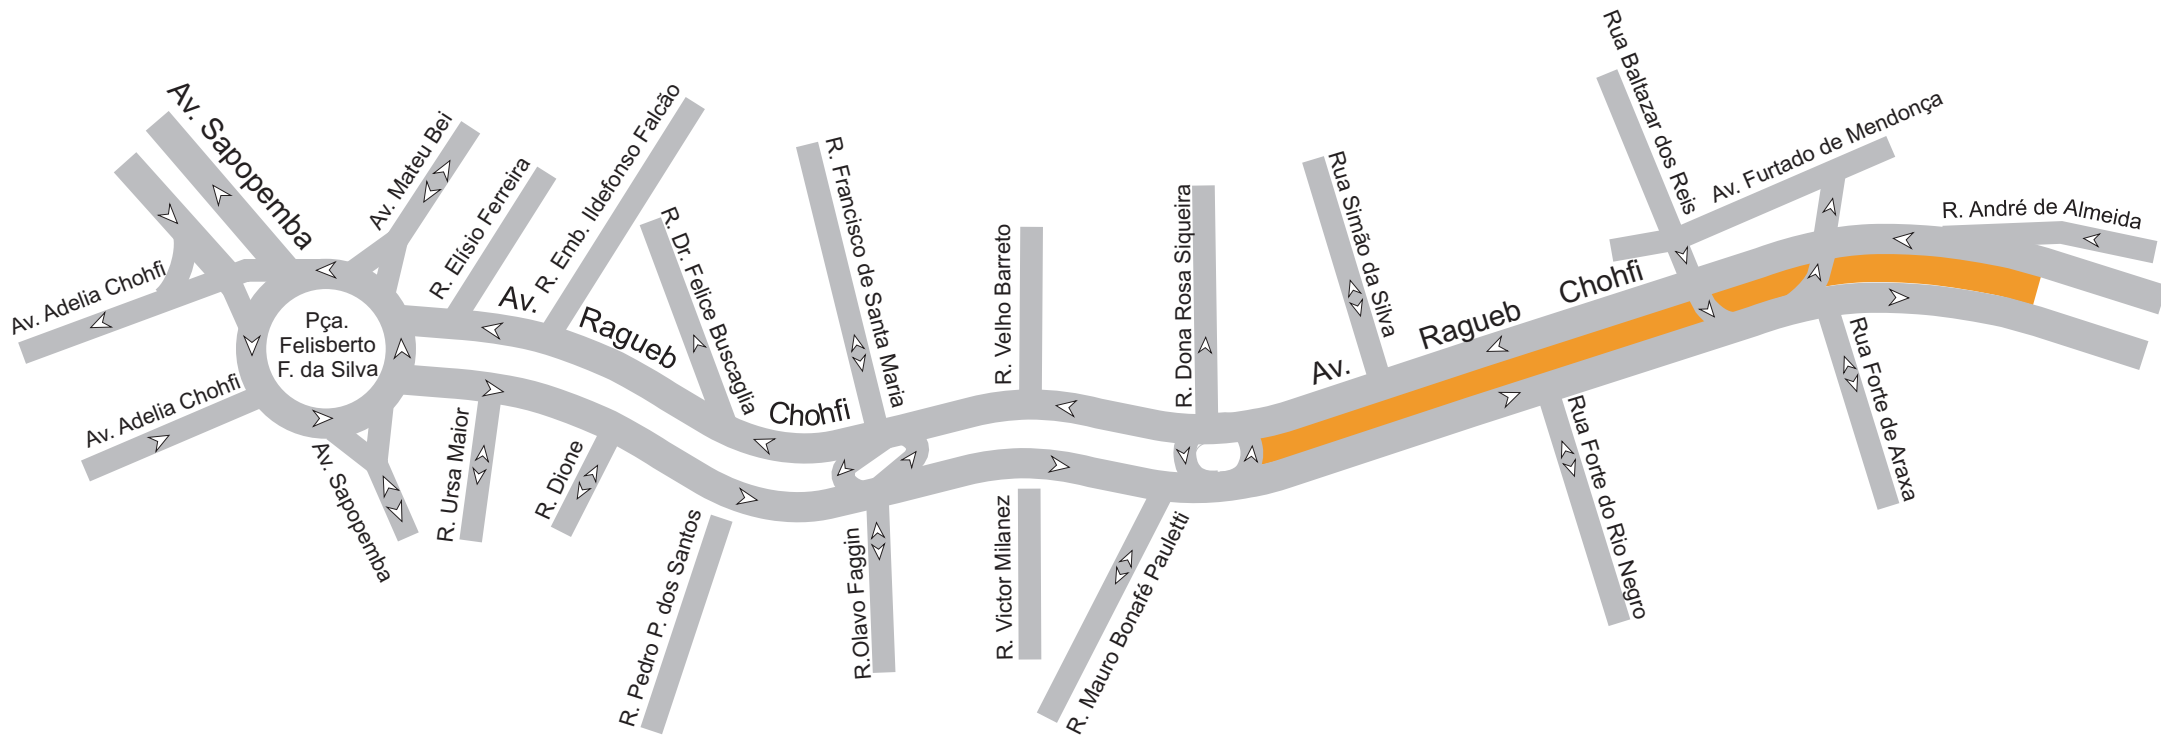

LEGENDA

- ▷ CIRCULAÇÃO EXISTENTE
- ÁREA DE OCUPAÇÃO DA OBRA