


FOLHA INFORMATIVA

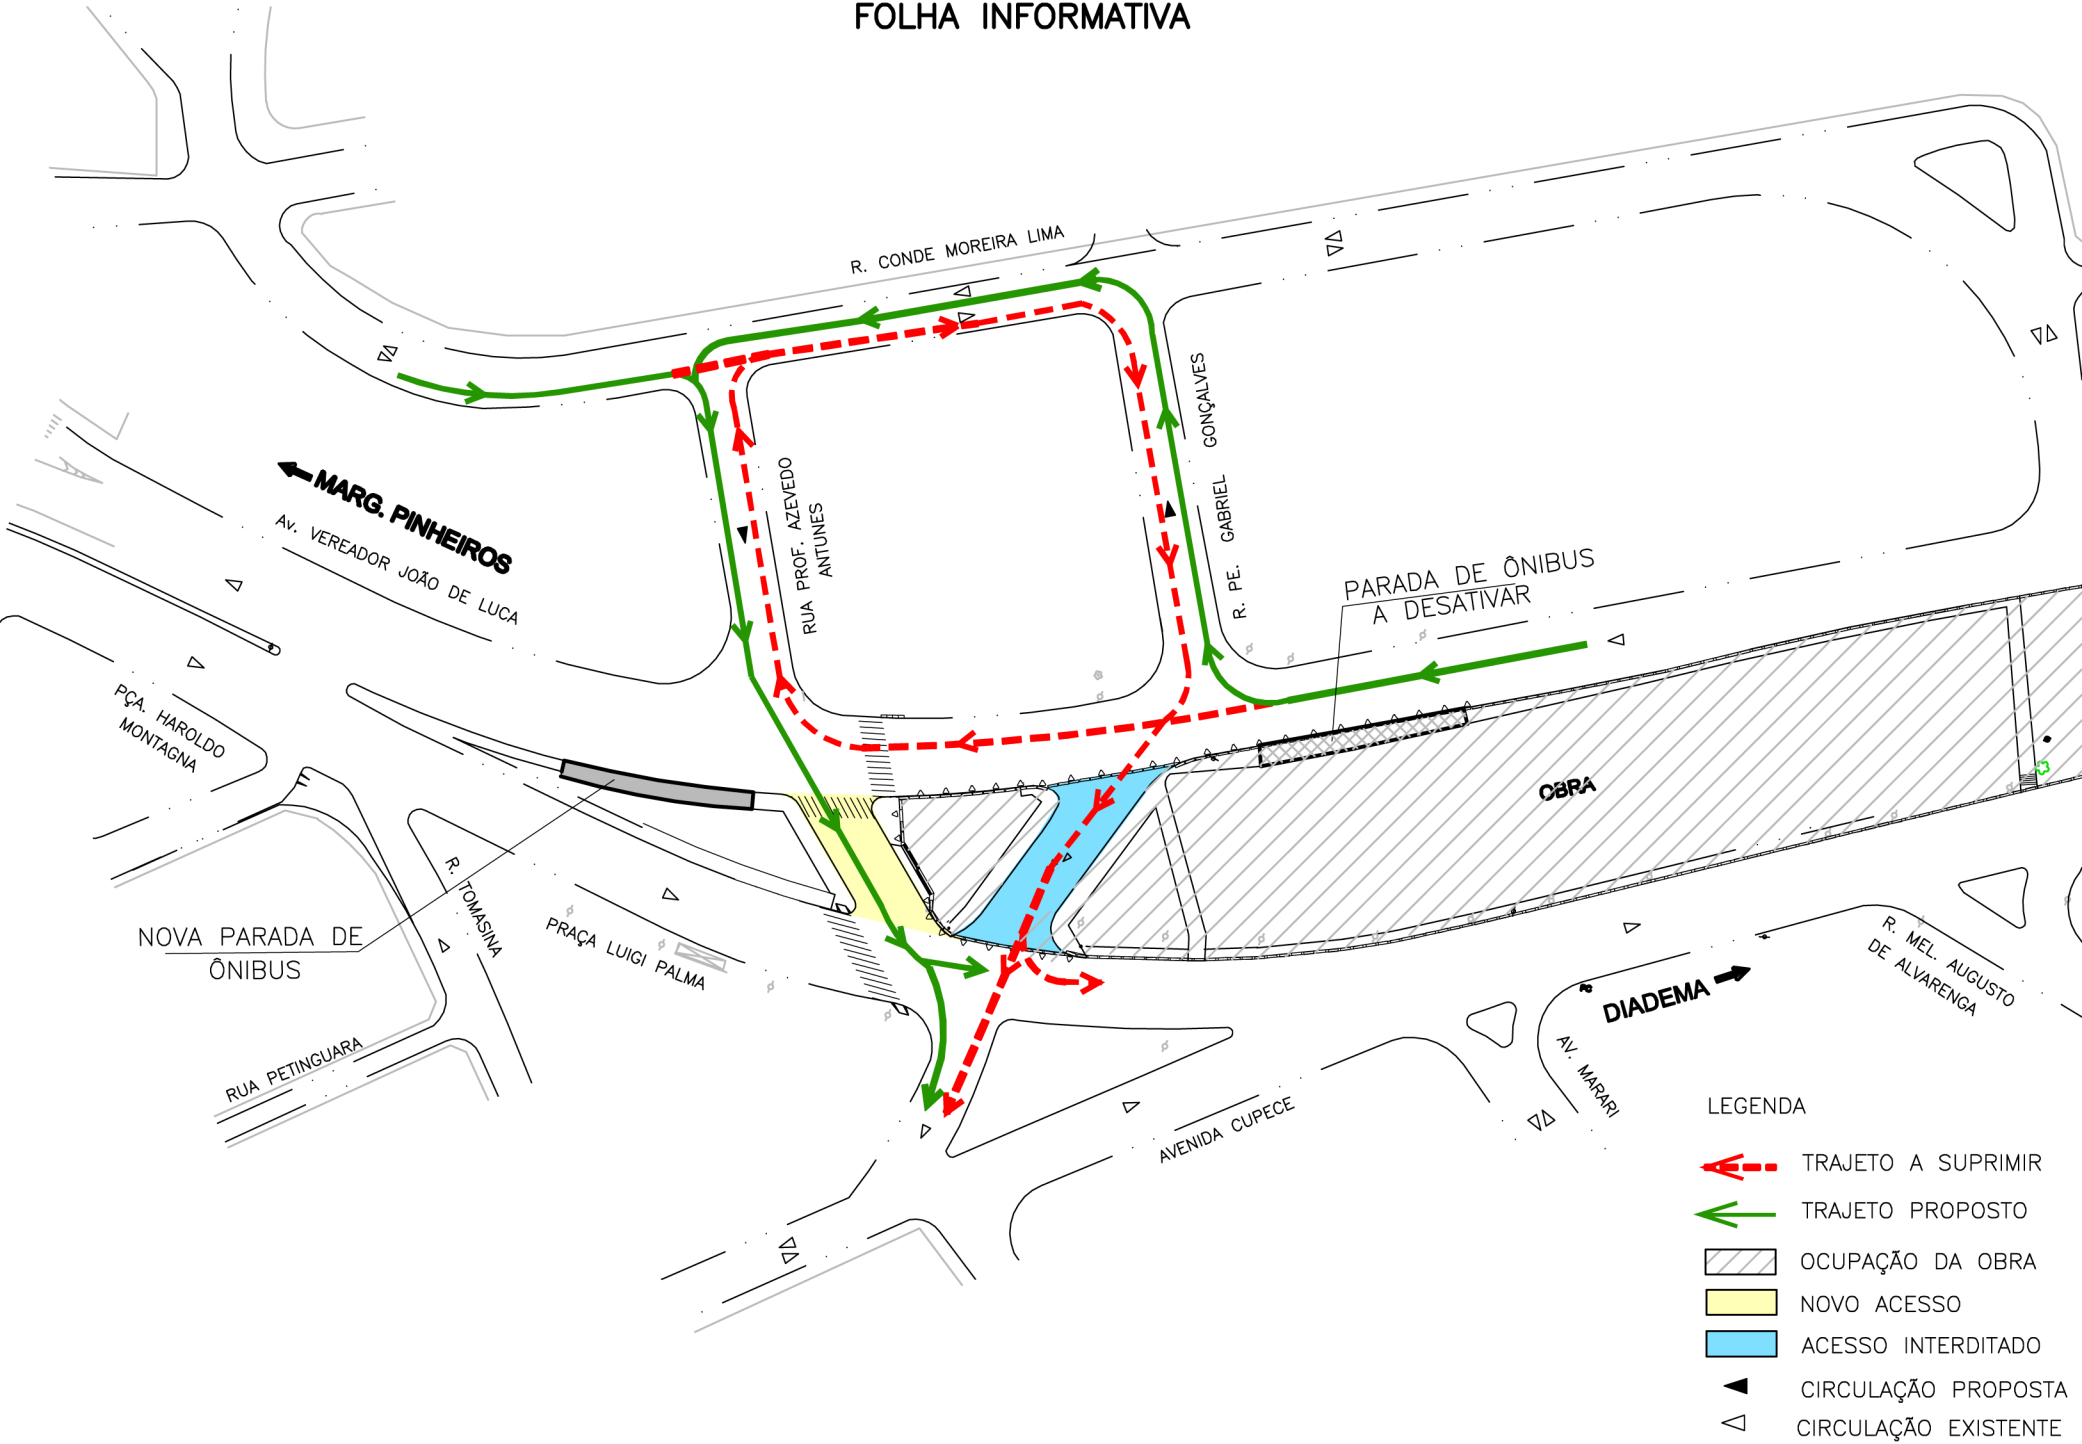

LEGENDA

- TRAJETO A SUPRIMIR
- TRAJETO PROPOSTO
- OCUPAÇÃO DA OBRA
- NOVO ACESSO
- ACESSO INTERDITADO
- CIRCULAÇÃO PROPOSTA
- CIRCULAÇÃO EXISTENTE