








FOLHA INFORMATIVA

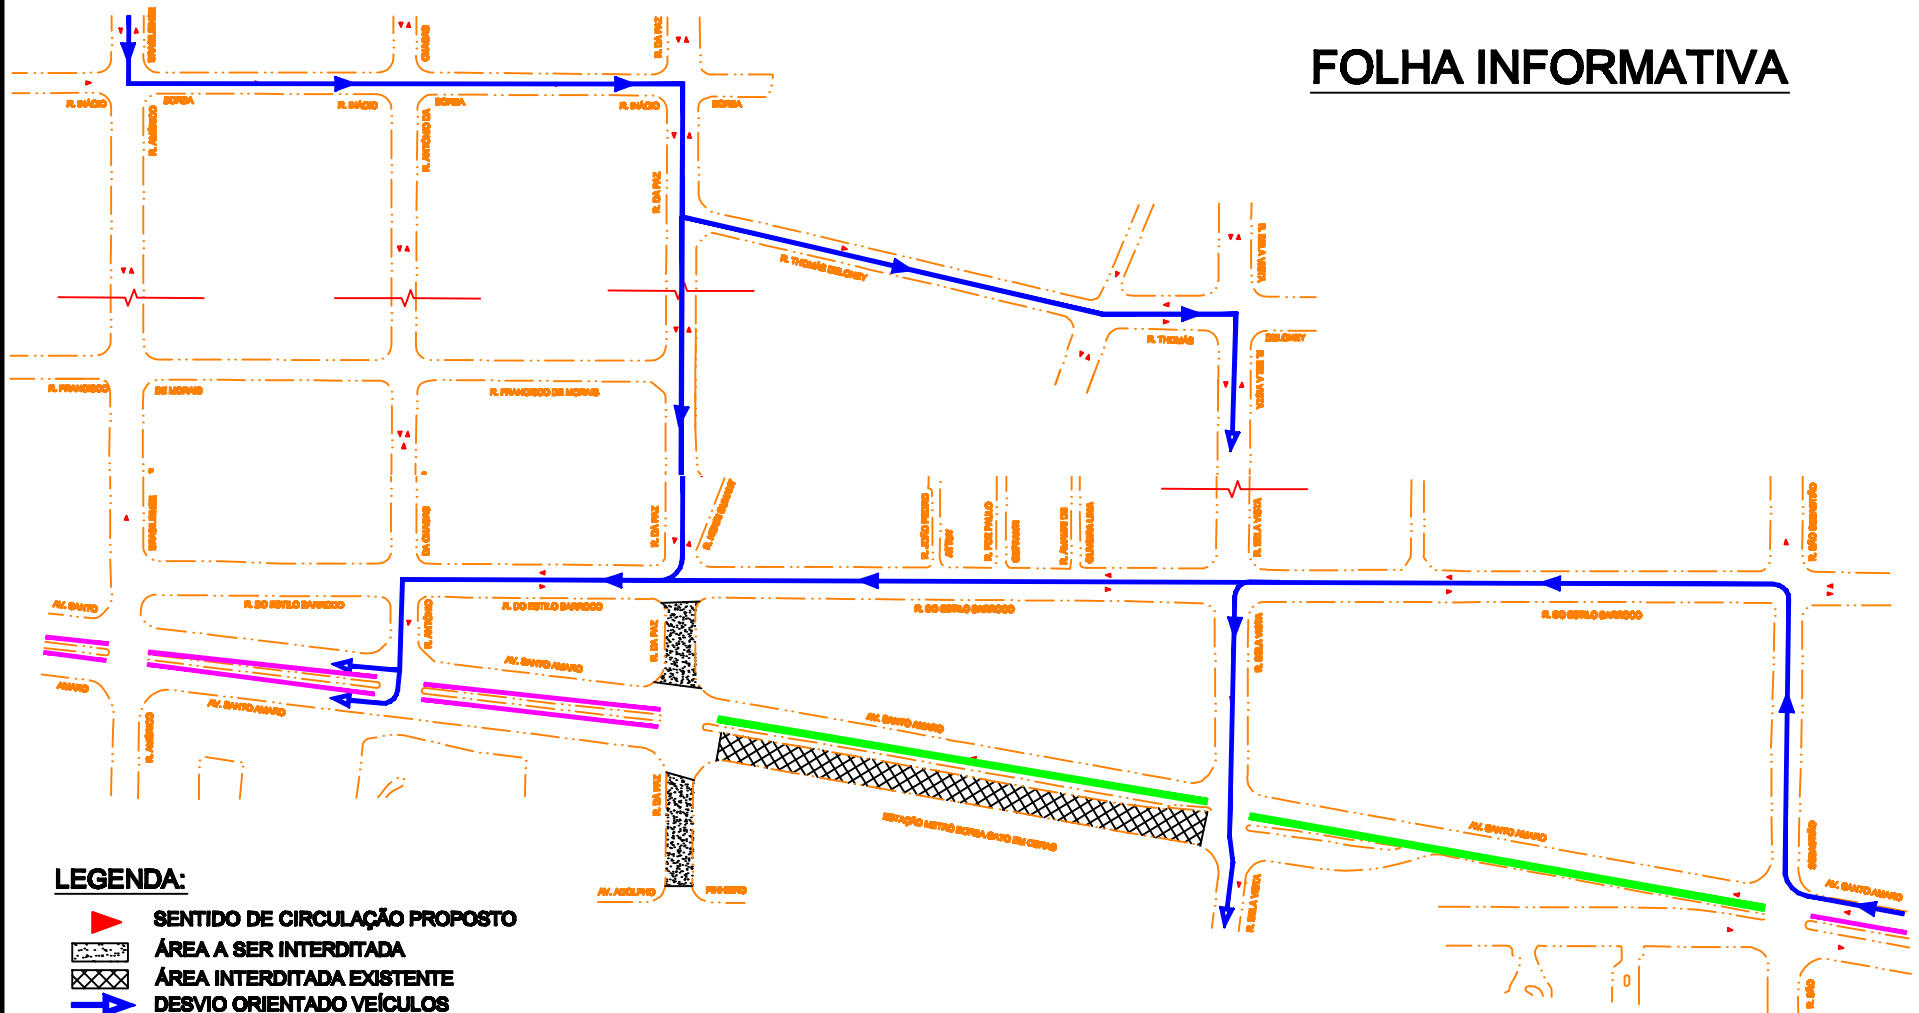

LEGENDA:

-  SENTIDO DE CIRCULAÇÃO PROPOSTO
-  ÁREA A SER INTERDITADA
-  ÁREA INTERDITADA EXISTENTE
-  DESVIO ORIENTADO VEÍCULOS
-  TRECHO COM 01 FAIXA EXCLUSIVA PARA ÔNIBUS
-  TRECHO COM FAIXA EXCLUSIVA PARA ÔNIBUS EXISTENTE