


FOLHA INFORMATIVA

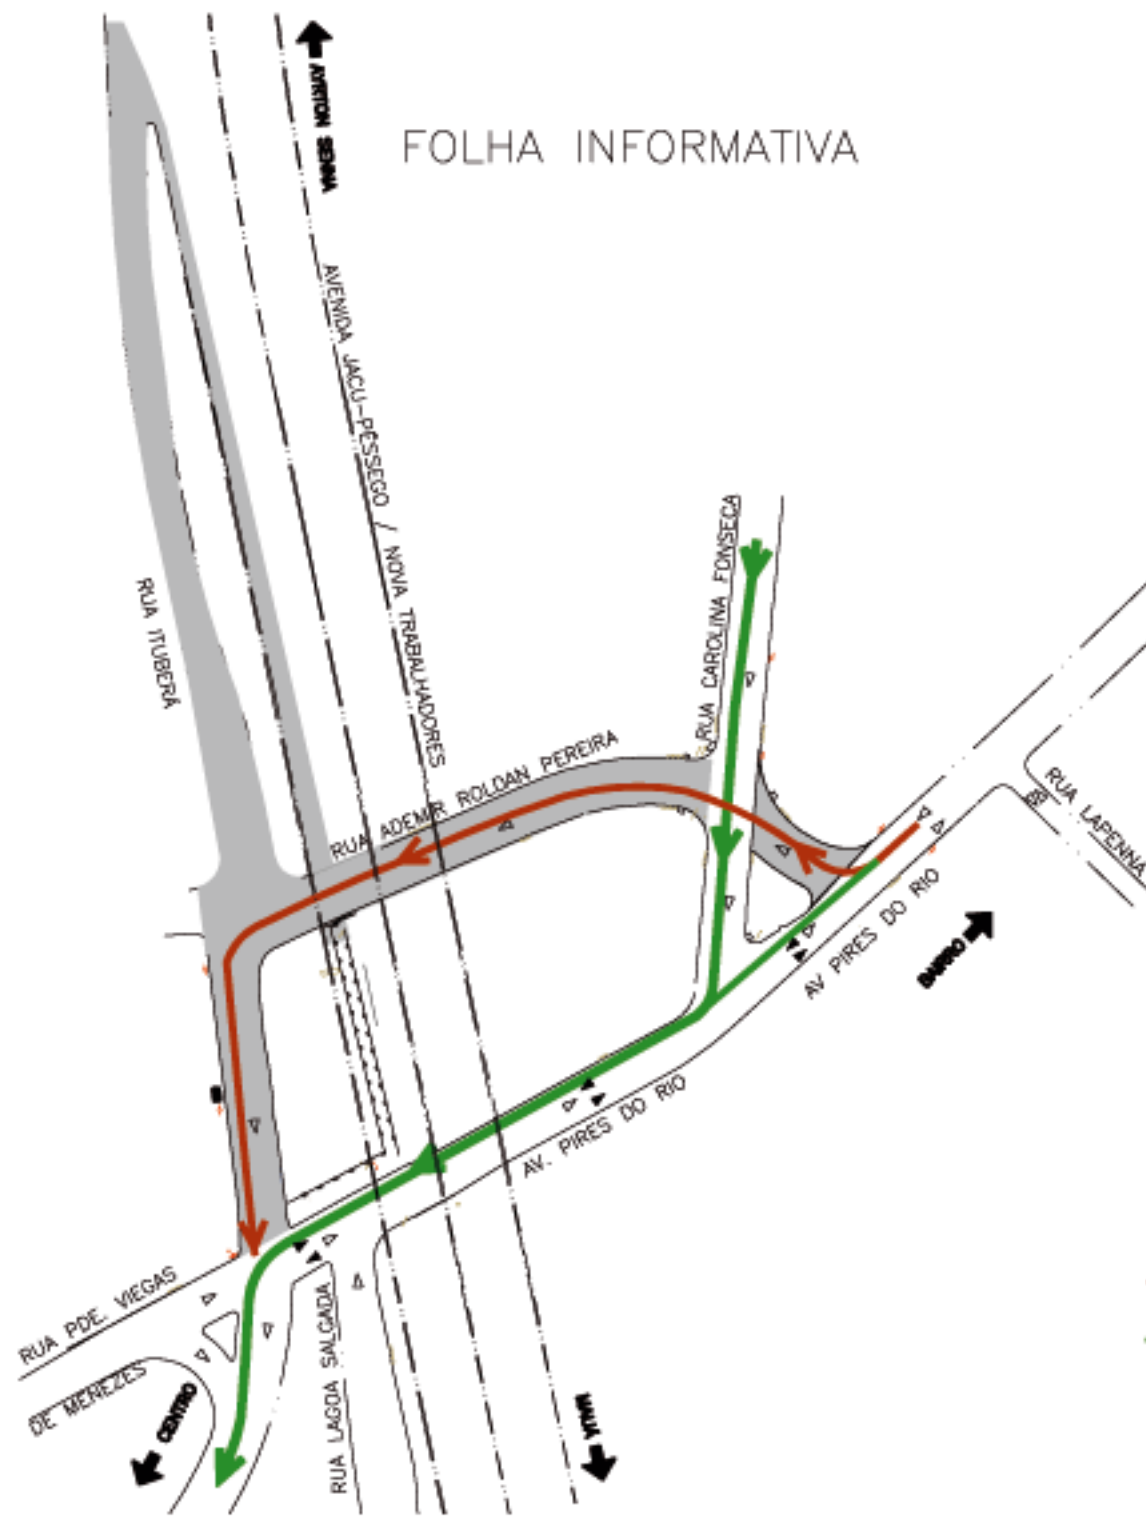

LEGENDA

- TRAJETO PROVISORIAMENTE SUPRIMIDO (SENTIDO CENTRO)
- TRAJETO PROPOSTO PROVISORIAMENTE (SENTIDO CENTRO)
- TRECHO DE INTERDIÇÃO PROVISÓRIA
- ▷ CIRCULAÇÃO EXISTENTE
- ◀ CIRCULAÇÃO PROPOSTA PROVISÓRIA