


← PQ. D. PEDRO

BRÁS →

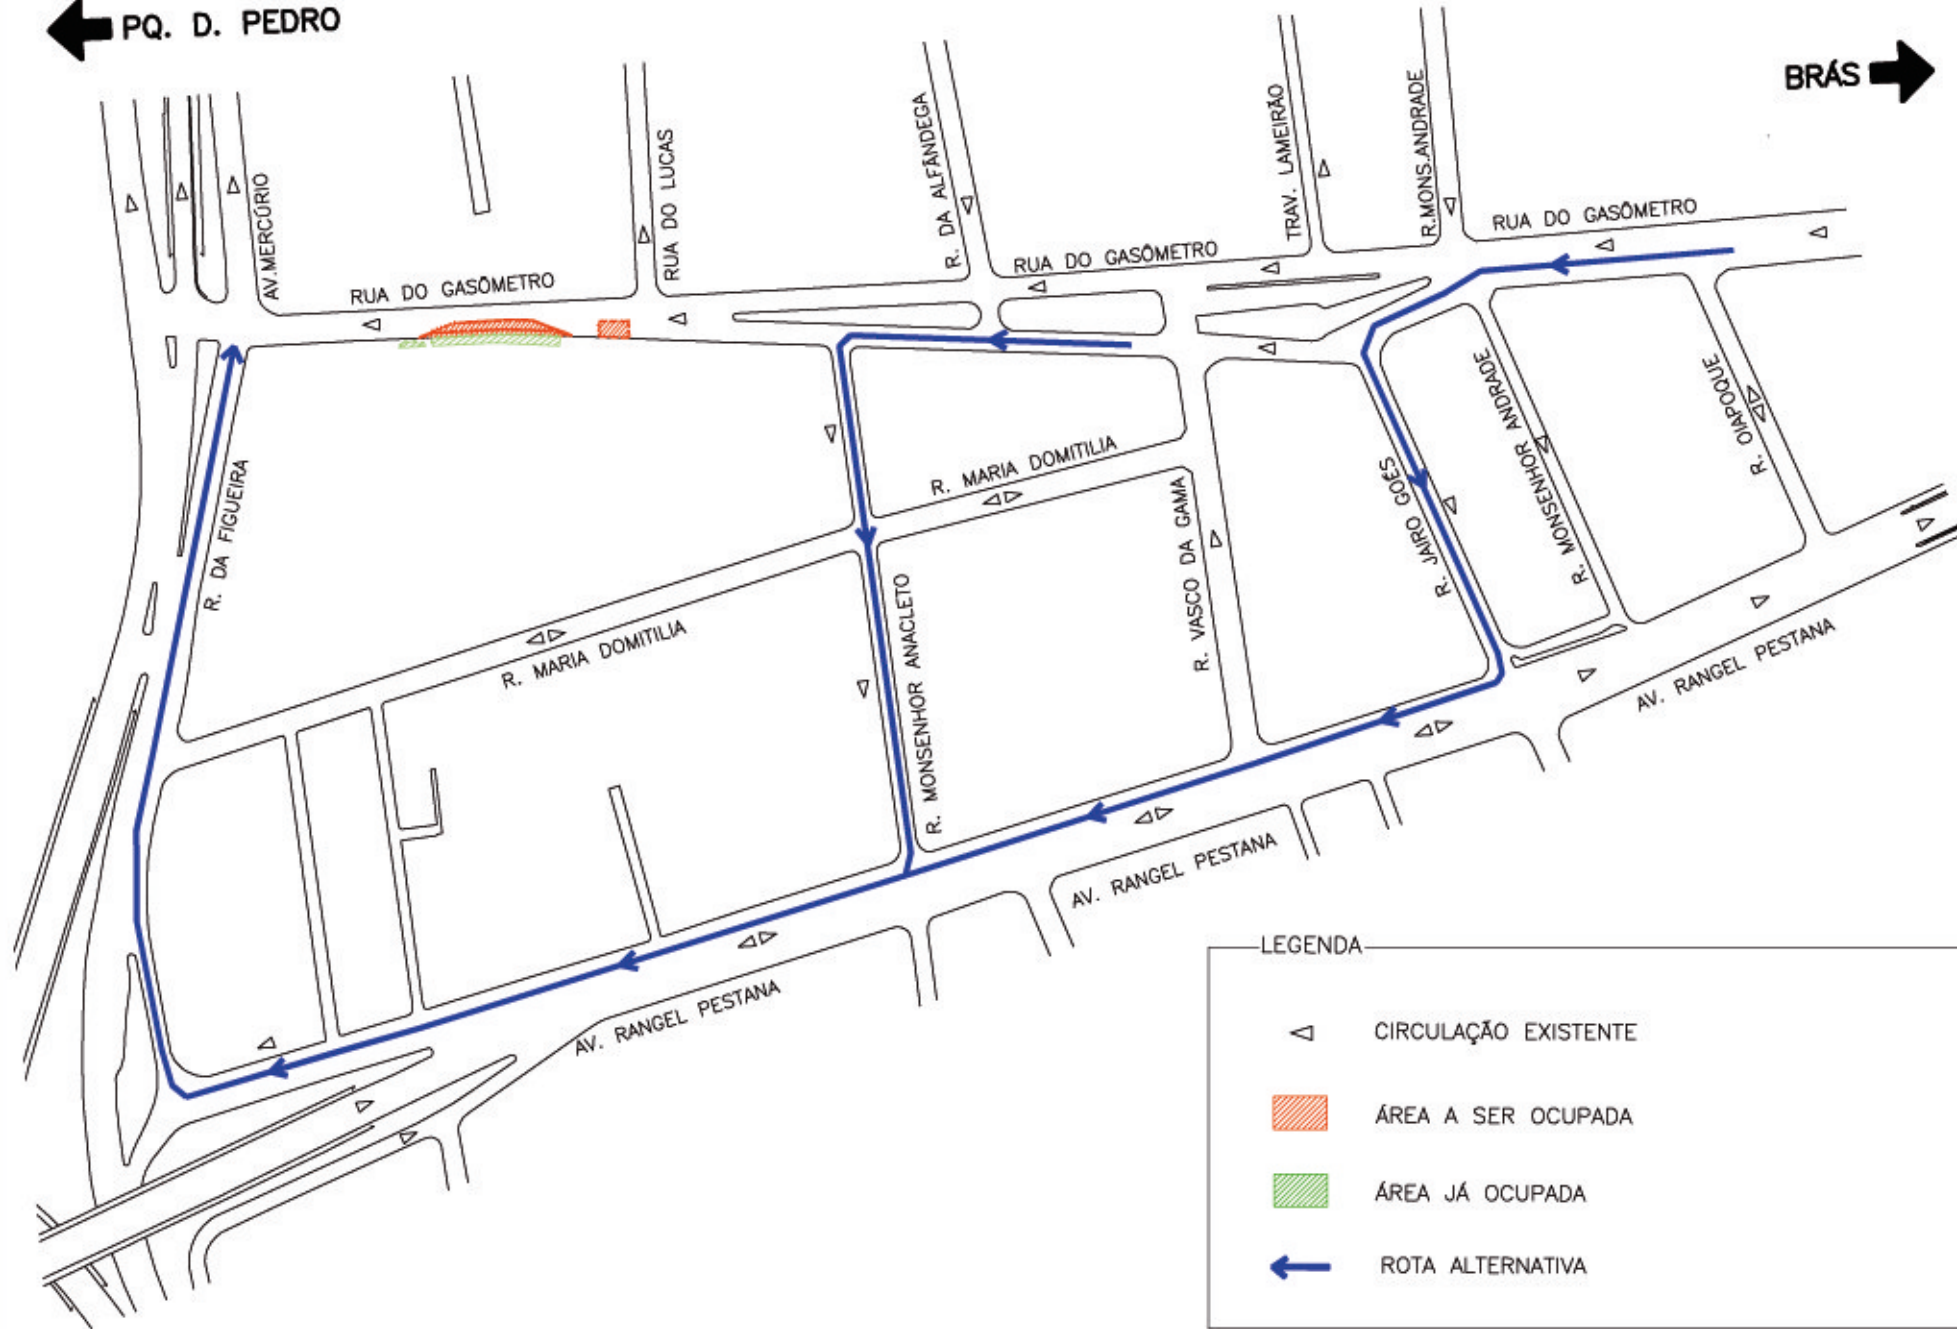

LEGENDA

- △ CIRCULAÇÃO EXISTENTE
- ▨ ÁREA A SER OCUPADA
- ▨ ÁREA JÁ OCUPADA
- ← ROTA ALTERNATIVA