


FOLHA INFORMATIVA
 DESVIO DE OBRAS – SÃO TEODORO X AV. JACÚ-PESSEGO

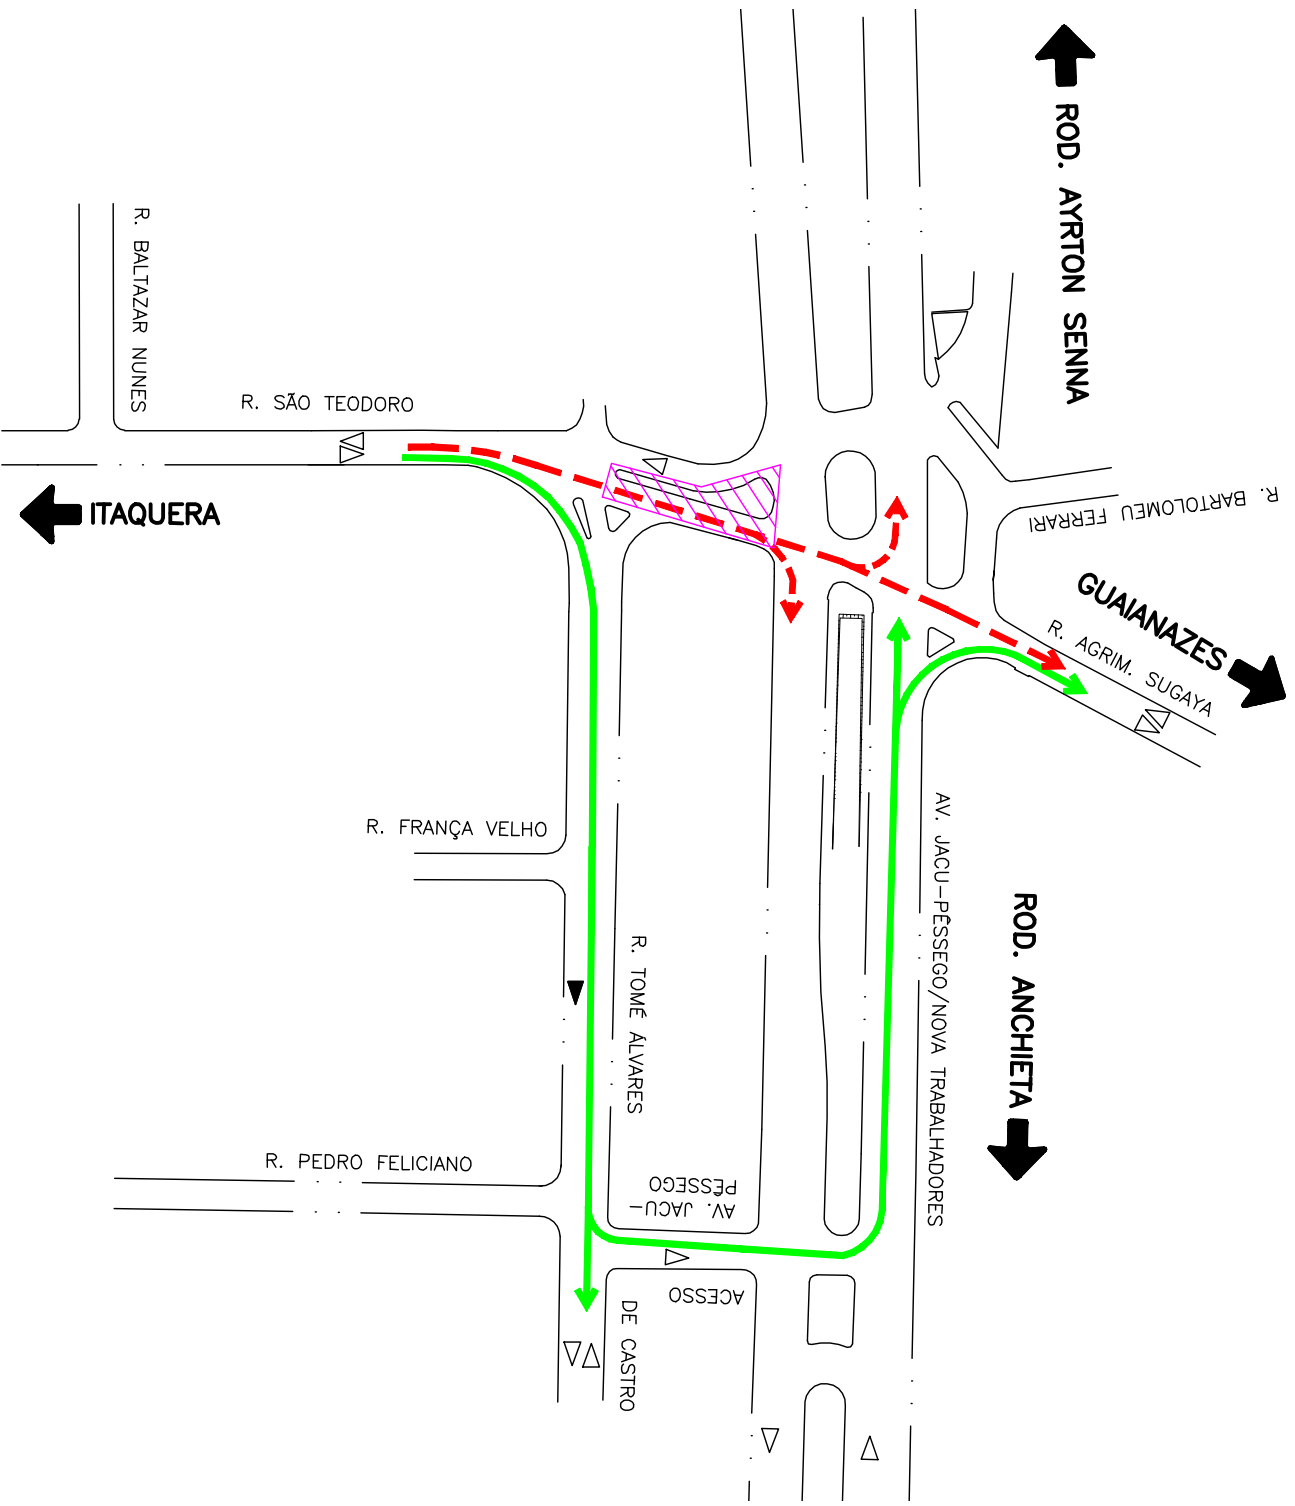

- LEGENDA
- ALINHAMENTO DE GUIA EXISTENTE
 - ▷ CIRCULAÇÃO EXISTENTE
 - ◄ CIRCULAÇÃO PROPOSTA
 - ▨ ÁREA INTERDITADA PARA OBRAS
 - ROTA A SUPRIMIR
 - ROTA PROPOSTA