

ÁREA DE PROJETOS ESTRATÉGICOS

LIMITE DA OPERAÇÃO URBANA

SUB-PERÍMETRO DA OPERAÇÃO URBANA

HIDROGRAFIA

OPERAÇÃO URBANA CONSORCIADA LAPA-BRÁS
 ÁREAS DE PROJETOS ESTRATÉGICOS

FOLHA Nº

02

FONTE: Mapeamento Digital do Município de São Paulo, 2003-2004
 Sistema de Coordenadas UTM, SAD 88, Zona 23


DATA: ABRIL, 2011

ESCALA: 1:10.000

REVISÃO
 00



NORTE

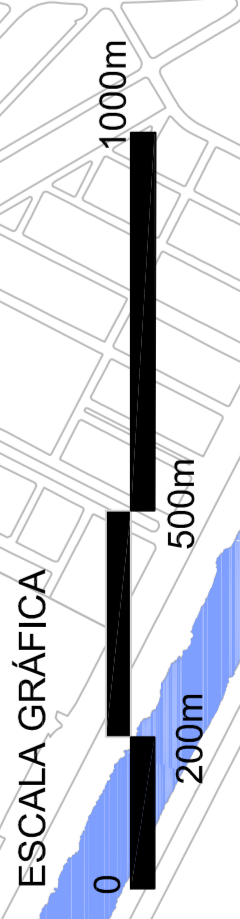

ESCALA GRÁFICA