METRÔ LINHA 17 - ETAPA DE OBRA - MONOTRILHO - INTERDIÇÃO NECESSÁRIA PARA IÇAMENTO DE VIGAS

FOLHA INFORMATIVA - CS 95.15.00186/17-00

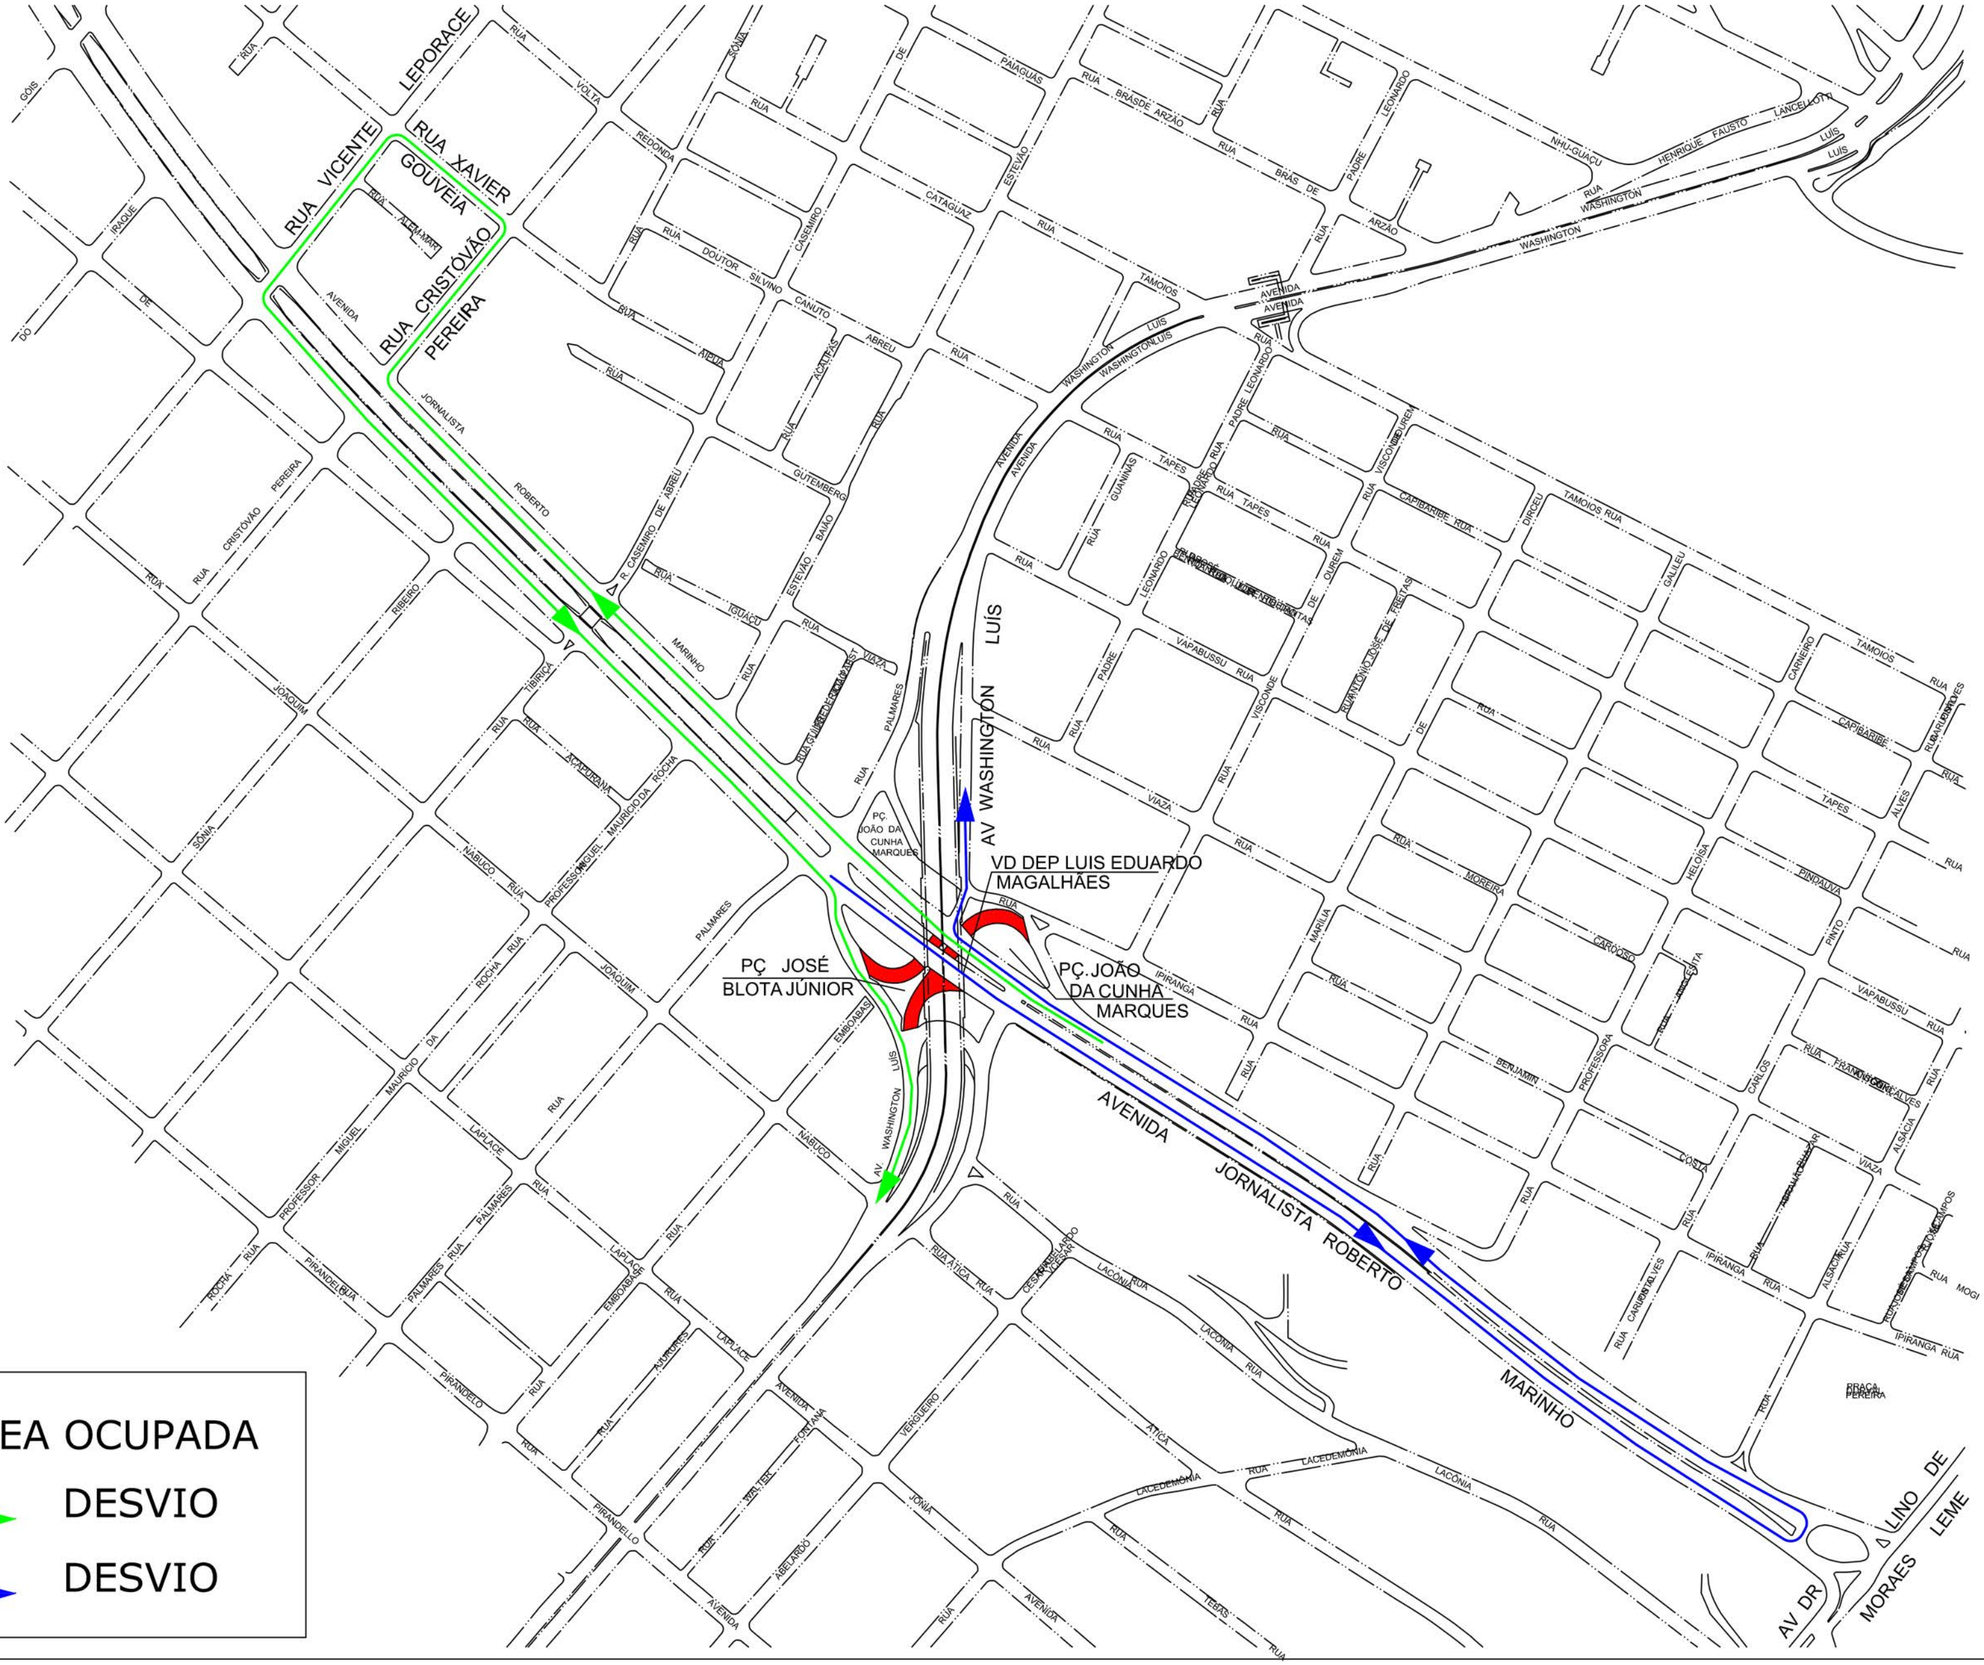

Companhia de Engenharia de Tráfego