


FOLHA INFORMATIVA

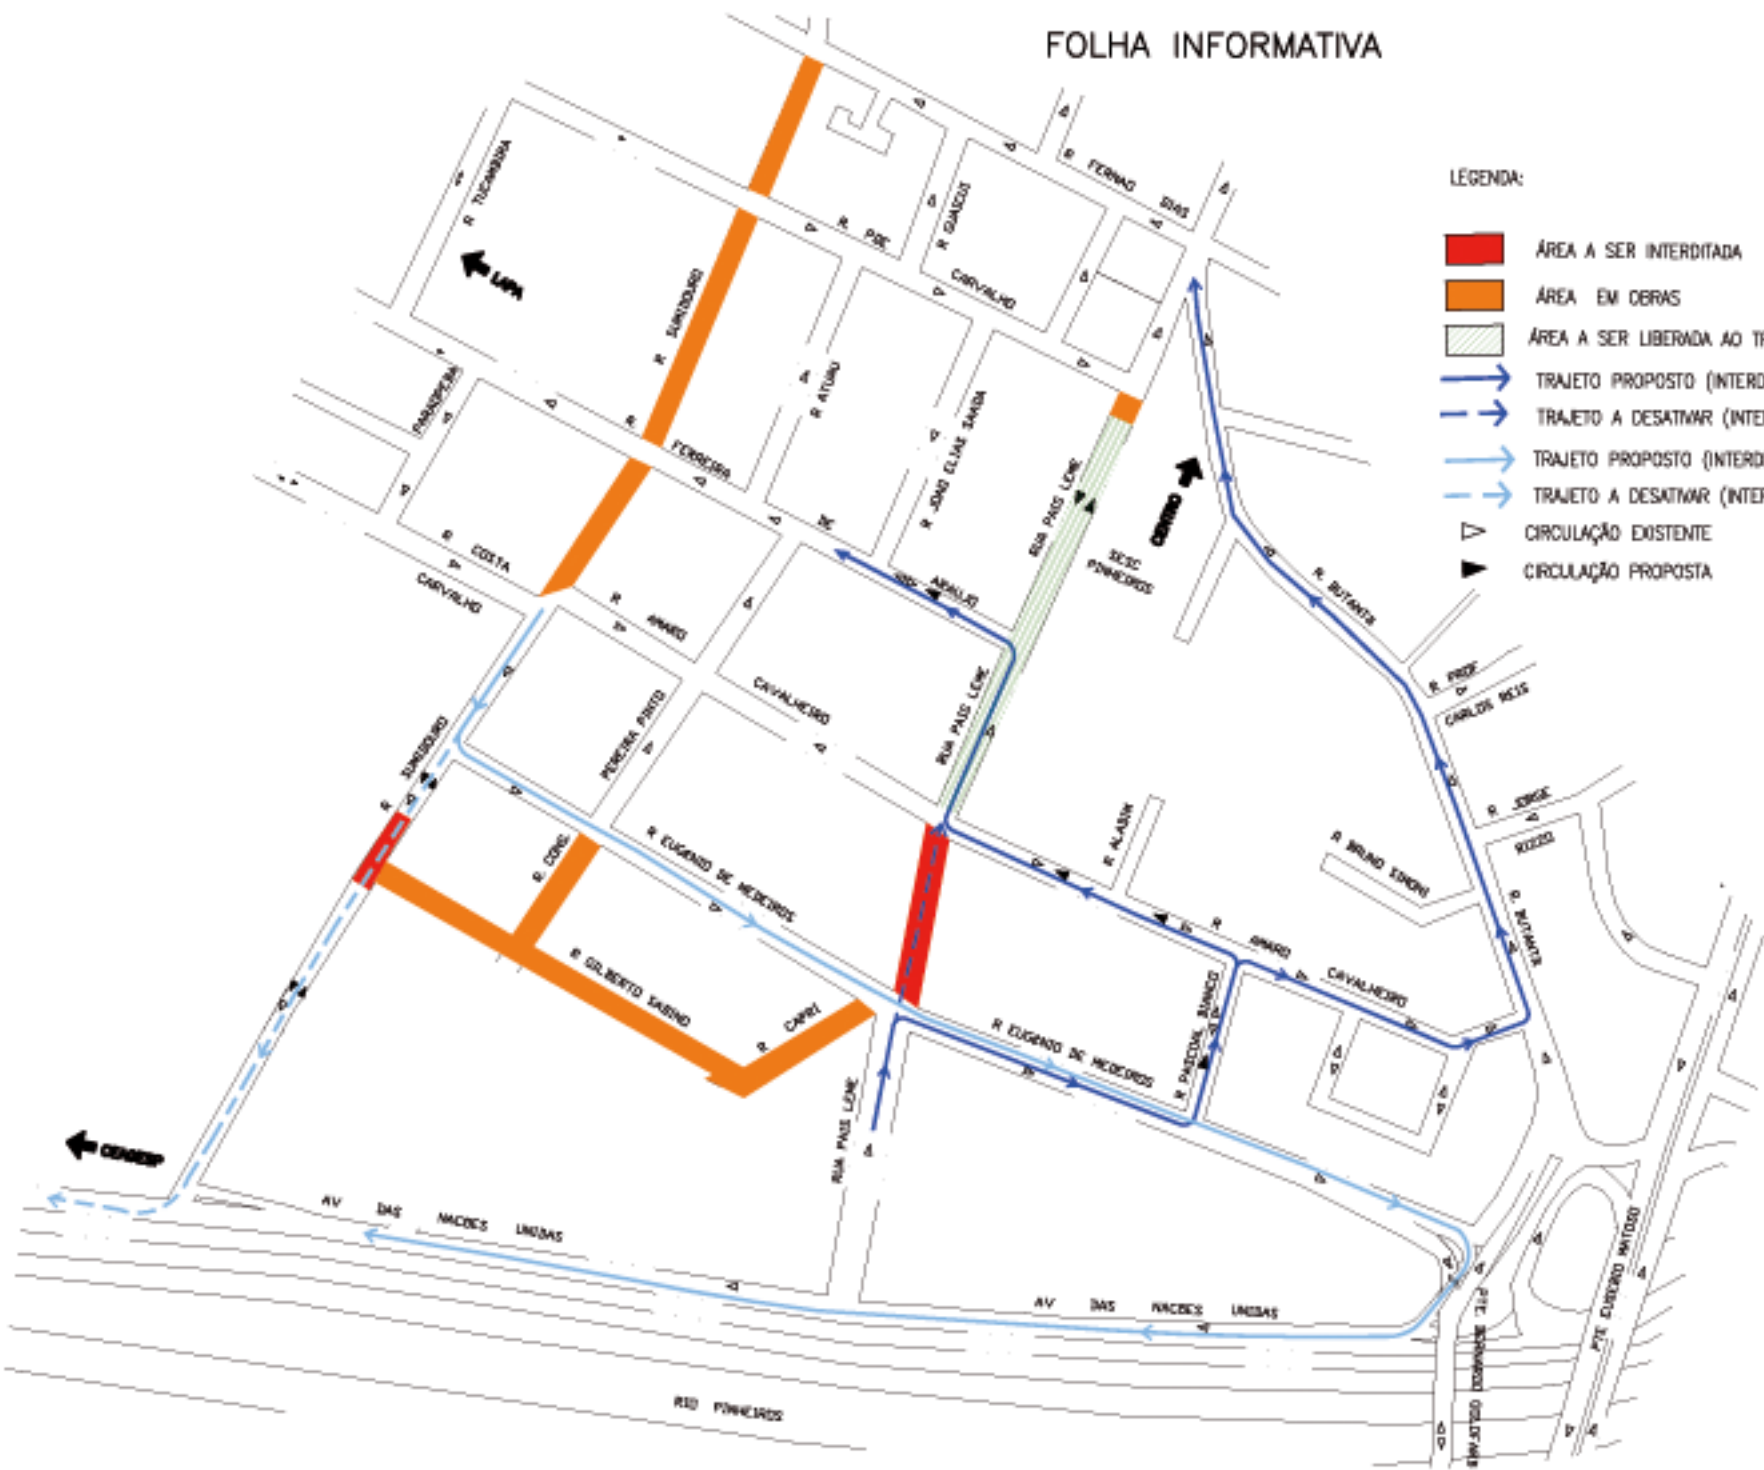

- LEGENDA:
- ÁREA A SER INTERDITADA
  - ÁREA EM OBRAS
  - ÁREA A SER LIBERADA AO TRÁFEGO
  - TRAJETO PROPOSTO (INTERDIÇÃO R. PAIS LEME)
  - TRAJETO A DESATIVAR (INTERDIÇÃO R. PAIS LEME)
  - TRAJETO PROPOSTO (INTERDIÇÃO R. SUMIDOURO)
  - TRAJETO A DESATIVAR (INTERDIÇÃO R. SUMIDOURO)
  - CIRCULAÇÃO EXISTENTE
  - CIRCULAÇÃO PROPOSTA