


FOLHA INFORMATIVA

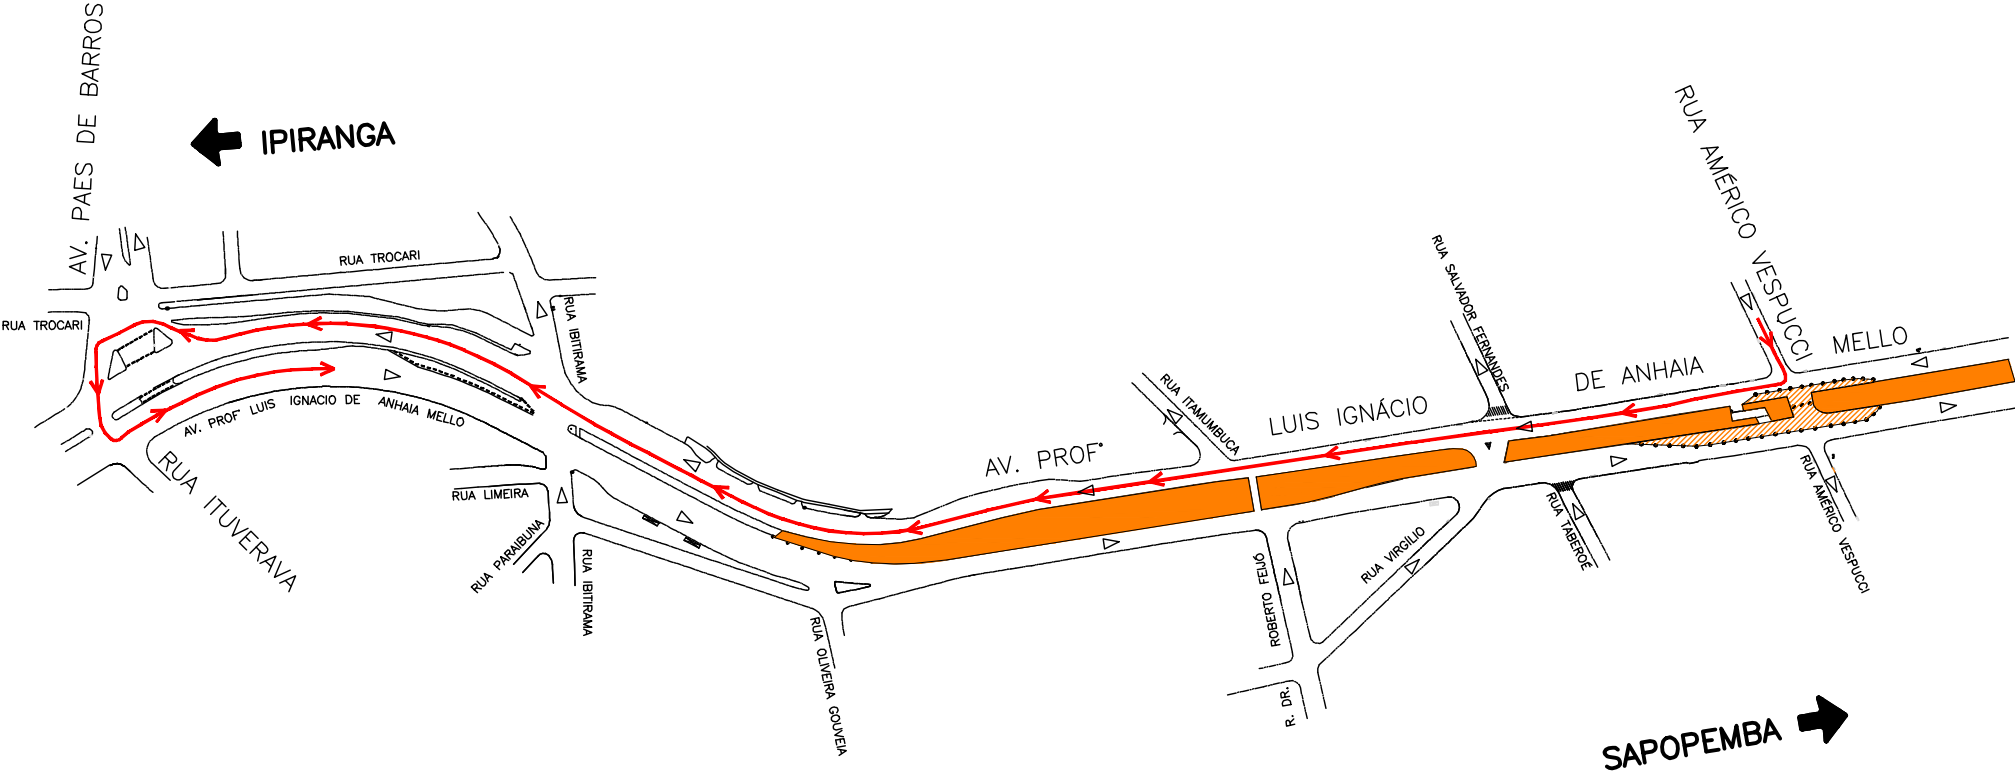

- LEGENDA
- TRAJETO DE DESVIO PROPOSTO
 - ÁREA EM OBRAS
 - ÁREA DE OCUPAÇÃO PROVISÓRIA (INTERDIÇÃO DO CRUZAMENTO)
 - CIRCULAÇÃO EXISTENTE