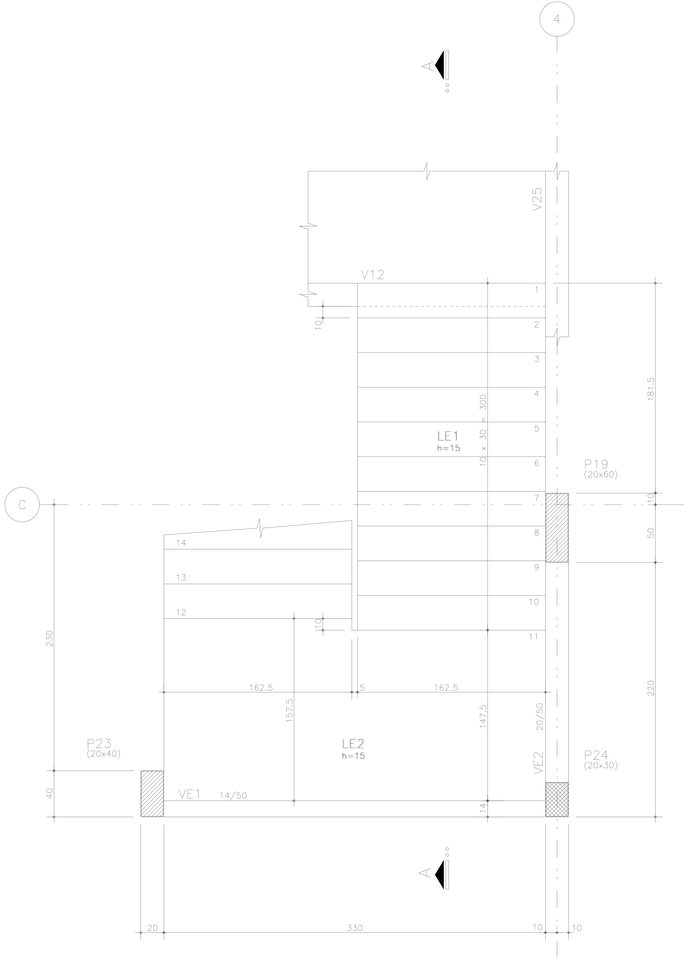

FUNDAÇÃO AO PATAMAR
ESC. 1:25

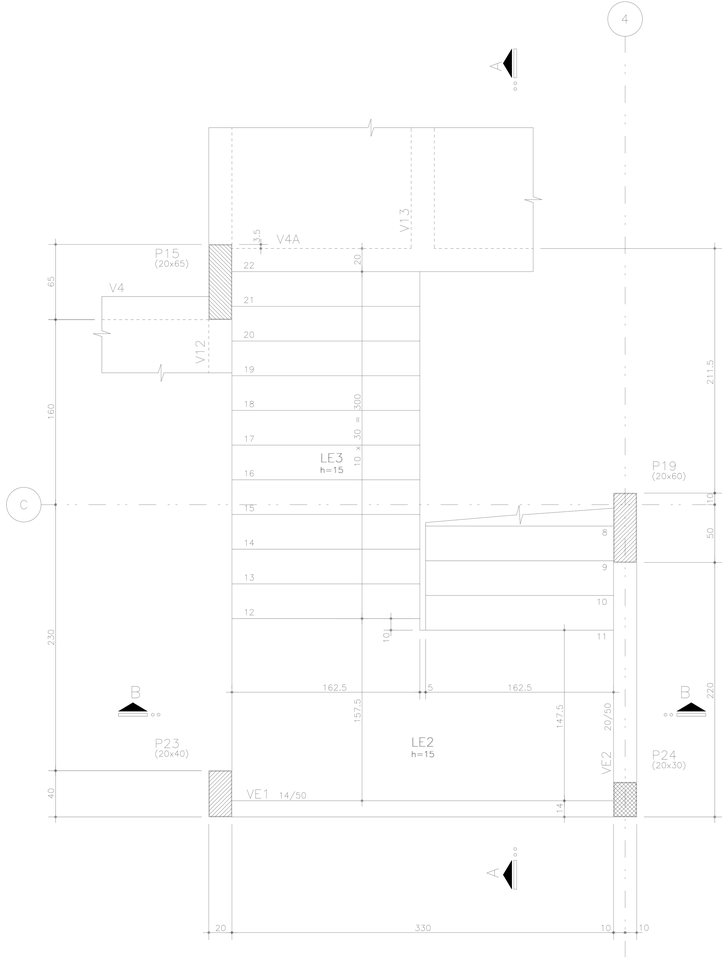

PATAMAR AO PAV. SUPERIOR
ESC. 1:25

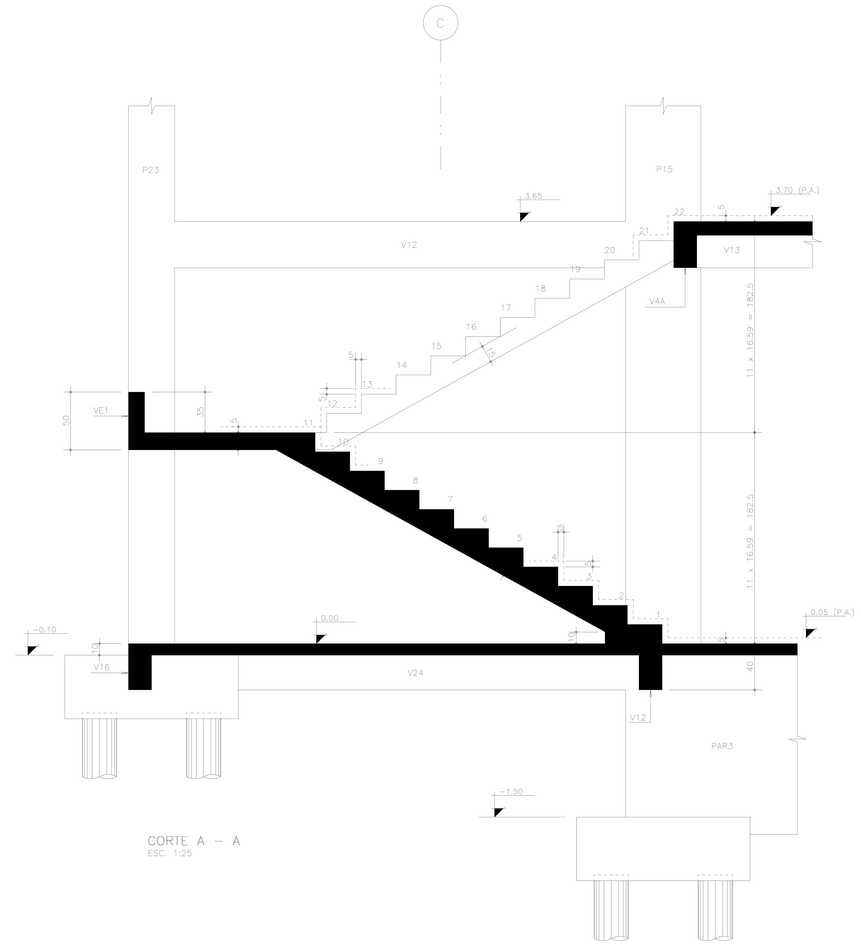

CORTE A – A
ESC. 1:25

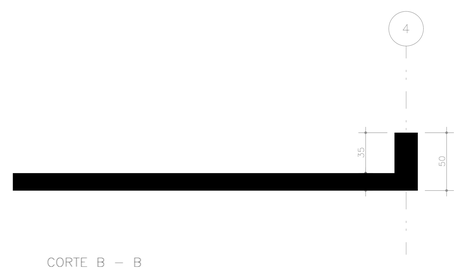

CORTE B – B
ESC. 1:25

EQUIPE TÉCNICA DA DIV. TÉC. DE PROJETOS - EDIF 3			ASSINATURA
	ANÁLISE DE ARQUITETURA	ARQ. SILVANIA VETTORAZZO – CAU N° A81545-4	
	ANÁLISE DE ESTRUTURA	ENG. LUCIA A. F. LINAROI – CREA N° 060093898 8	
	ANÁLISE DE ELÉTRICA	ENG. VALDIR PIETROBON – CREA N° 0601115144	
	ANÁLISE DE HIDRÁULICA	ENG. ZELIA R. SERENO – CREA N° 0601578832	
RESPONSÁVEL PELA CONTRATADA		ARQ. LUCIANA M. GONÇALVES – CAU N° A12167-3	

CONVENÇÃO DE PILARES

- PILAR QUE NASCE
- PILAR QUE SEGUE
- PILAR QUE MORRE

NOTAS

1)RESISTÊNCIA CARACTERÍSTICA DO CONCRETO Fck> ≥ 25 MPa
2)MÓDULO DE ELASTICIDADE TANGENTE Eci> ≥ 28 GPa
3)RELAÇÃO ÁGUA/CIMENTO EM MASSA < ≈ 0,60
4)MEDIDAS EM cm. NÍVEIS EM m.
5)NÃO TIRAR MEDIDAS EM ESCALA
6)LE – LAJE MACIÇA DA ESCADA
7)COMPOSIÇÃO DE CARGAS NAS LAJES:
REVESTIMENTO = 150 Kgf/m²
SOBRECARGA = 300 Kgf/m²

REVISÕES:	
DATA:	VISTO:

EDIF 3

DIVISÃO TÉCNICA DE PROJETOS - AVENIDA SÃO JOÃO, 473 – 18 ANDAR CEP 01035-000 – TEL.: 3337-9961

DIRETOR: ARQ. REGINA MARIA FERREIRA DE GOUVEIA
AUTOR DO PROJETO: ARQ. SILVANIA VETTORAZZO, ARQ. VERA LUCIA FONSECA
COLABORADORES:

ARQ. RESP.: SILVANIA VETTORAZZO - CAU N° A81545-4

CONTRATADA

Luciana Mariano Gonçalves arquitetura
tel:11 2597 9344 cel:11 987848247 email:lucianamgo@hotmail.com
RESPONSAVEL: luciana m. gonçalves CAU: A-12167-3

PMSP- SIURB - EDIF

PREFEITURA DA CIDADE DE SÃO PAULO – SECRETARIA DE INFRA-ESTRUTURA URBANA E OBRAS-DEPARTAMENTO DE EDIFICAÇÕES

CEI PADRÃO EDIF 2008 – MODIFICAÇÃO 2014 (NORMAL COM LAJE NO PISO TÉRREO)

VÁRIOS LOCAIS
COD. DO MÓVEL: 16.90.586.VM
EMPREEND.: 121.S.08.

PROJETO EXECUTIVO DE ESTRUTURA
OUTUBRO DE 2014
ESCALA: 1:25

FORMAS DA ESCADA 1
11514-FORESC-S05-R00
S-05/17

01384