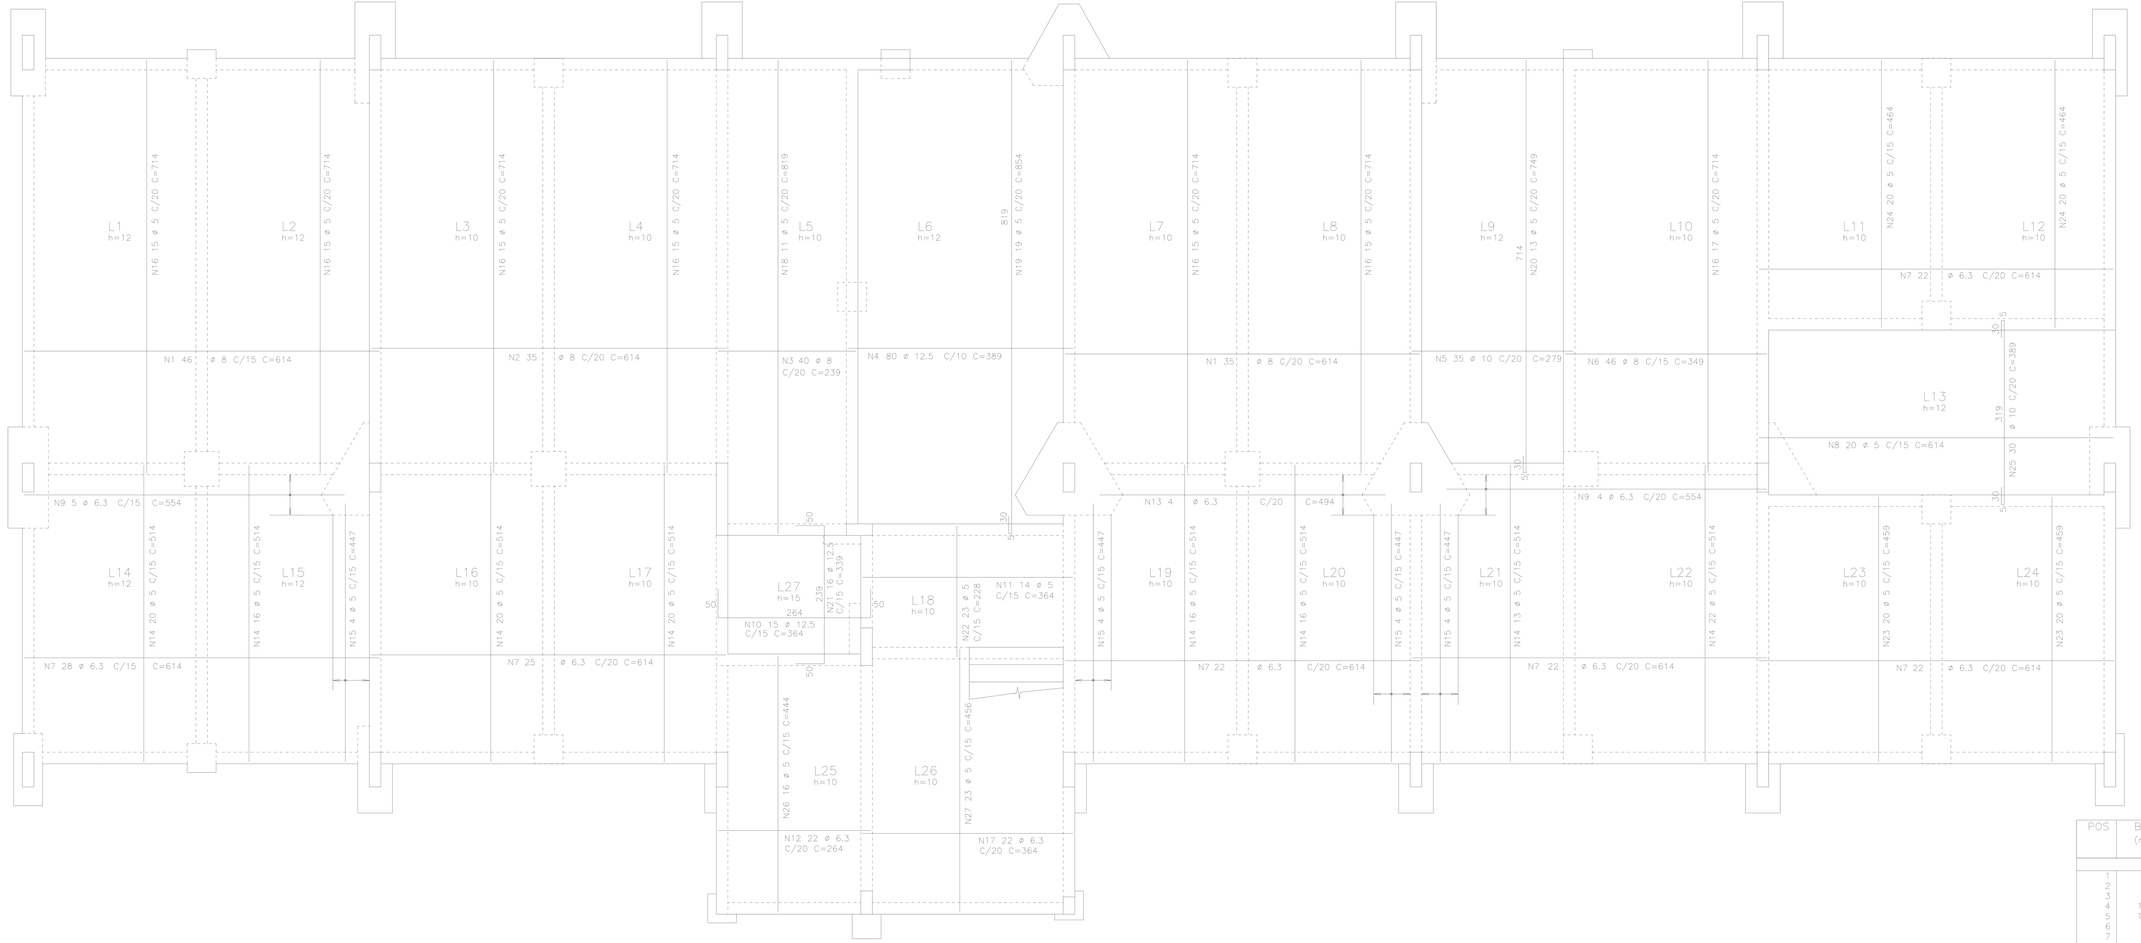

POS	BIT (mm)	QUANT	COMPRIMENTO UNIT (cm)	COMPRIMENTO TOTAL (cm)
1	8	81	614	49734
2	8	35	614	21490
3	8	40	239	9560
4	12.5	80	389	31120
5	10	35	279	9765
6	8	46	349	16054
7	6.3	141	614	86574
8	5	20	614	12280
9	6.3	9	554	4986
10	12.5	15	364	5460
11	5	14	364	5096
12	6.3	22	264	5808
13	6.3	4	494	1976
14	5	143	514	73502
15	5	16	447	7152
16	5	107	714	76398
17	6.3	22	364	8008
18	5	11	819	9009
19	5	19	854	16226
20	5	13	749	9737
21	12.5	16	339	5424
22	5	23	228	5244
23	5	40	459	18360
24	5	40	464	18560
25	10	30	389	11670
26	5	16	444	7104
27	5	23	456	10488

RESUMO ACO CA 50-60			
ACO	BIT (mm)	COMPR (m)	PESO (kg)
60B	5	2692	431
50A	6.3	1074	268
50A	8	968	387
50A	10	214	135
50A	12.5	420	420
Peso Total		60B =	431 kg
Peso Total		50A =	1211 kg

EQUIPE TECNICA DA DIV. TEC. DE PROJETOS - DIV-3		ASSINATURA
ANÁLISE DE ARQUITETURA	ARQ. SILVANIA VETTORAZZO – CAU N° A81545-4	
ANÁLISE DE ESTRUTURA	ENG. LUCIA A. F. LINARDI – CREA N° 0600938988	
ANÁLISE DE ELÉTRICA	ENG. VALDIR PIETROBON – CREA N° 0601115144	
ANÁLISE DE HIDRÁULICA	ENG. ZELIA R. SERENO – CREA N° 0601578832	
RESPONSÁVEL PELA CONTRATADA	ARQ. LUCIANA M. GONÇALVES – CAU N° A12167-3	

NOTAS

1)COBRIMENTO DA ARMADURA (exceto onde indicado) = 3.0 cm

REVISÕES:

DATA: VISTO:

EDIF 3

DIVISÃO TÉCNICA DE PROJETOS - AVENIDA SÃO JOÃO, 473 – 18 ANDAR CEP 01035-000 – TEL.: 3337-9961

DIRETOR: ARQ. REGINA MARIA FERREIRA DE GOUVEIA

AUTOR DO PROJETO: ARQ. SILVANIA VETTORAZZO
ARQ. VERA LUCIA FONSECA

COLABORADORES:

ARQ. RESP.: SILVANIA VETTORAZZO - CAU N° A81545-4

CONTRATADA

Luciana Mariano Gonçalves arquitetura

tel:11 2597 9344 cel:11 987848247 email:lucianamgo@hotmail.com

RESPONSAVEL: luciana m. gonçalves CAU: A-12167-3

PMSP- SIURB - EDIF

PREFEITURA DA CIDADE DE SÃO PAULO -SECRETARIA DE INFRA-ESTRUTURA URBANA E OBRAS-DEPARTAMENTO DE EDIFICAÇÕES

CEI PADRÃO EDIF 2008 – MODIFICAÇÃO 2014 (NORMAL COM LAJE NO PISO TÉRREO)

VÁRIOS LOCAIS

COD. DO MOVEL: 16.90.586.VM

EMPREEND.: 121.S.08.

PROJETO EXECUTIVO DE ESTRUTURA

OUTUBRO DE 2014

ESCALA: 1:50

ARMAÇÃO POSITIVA DAS LAJES DA FUNDAÇÃO

11514-ARM(LAJ-S09-R00

S-09/17

01391