






FOLHA INFORMATIVA

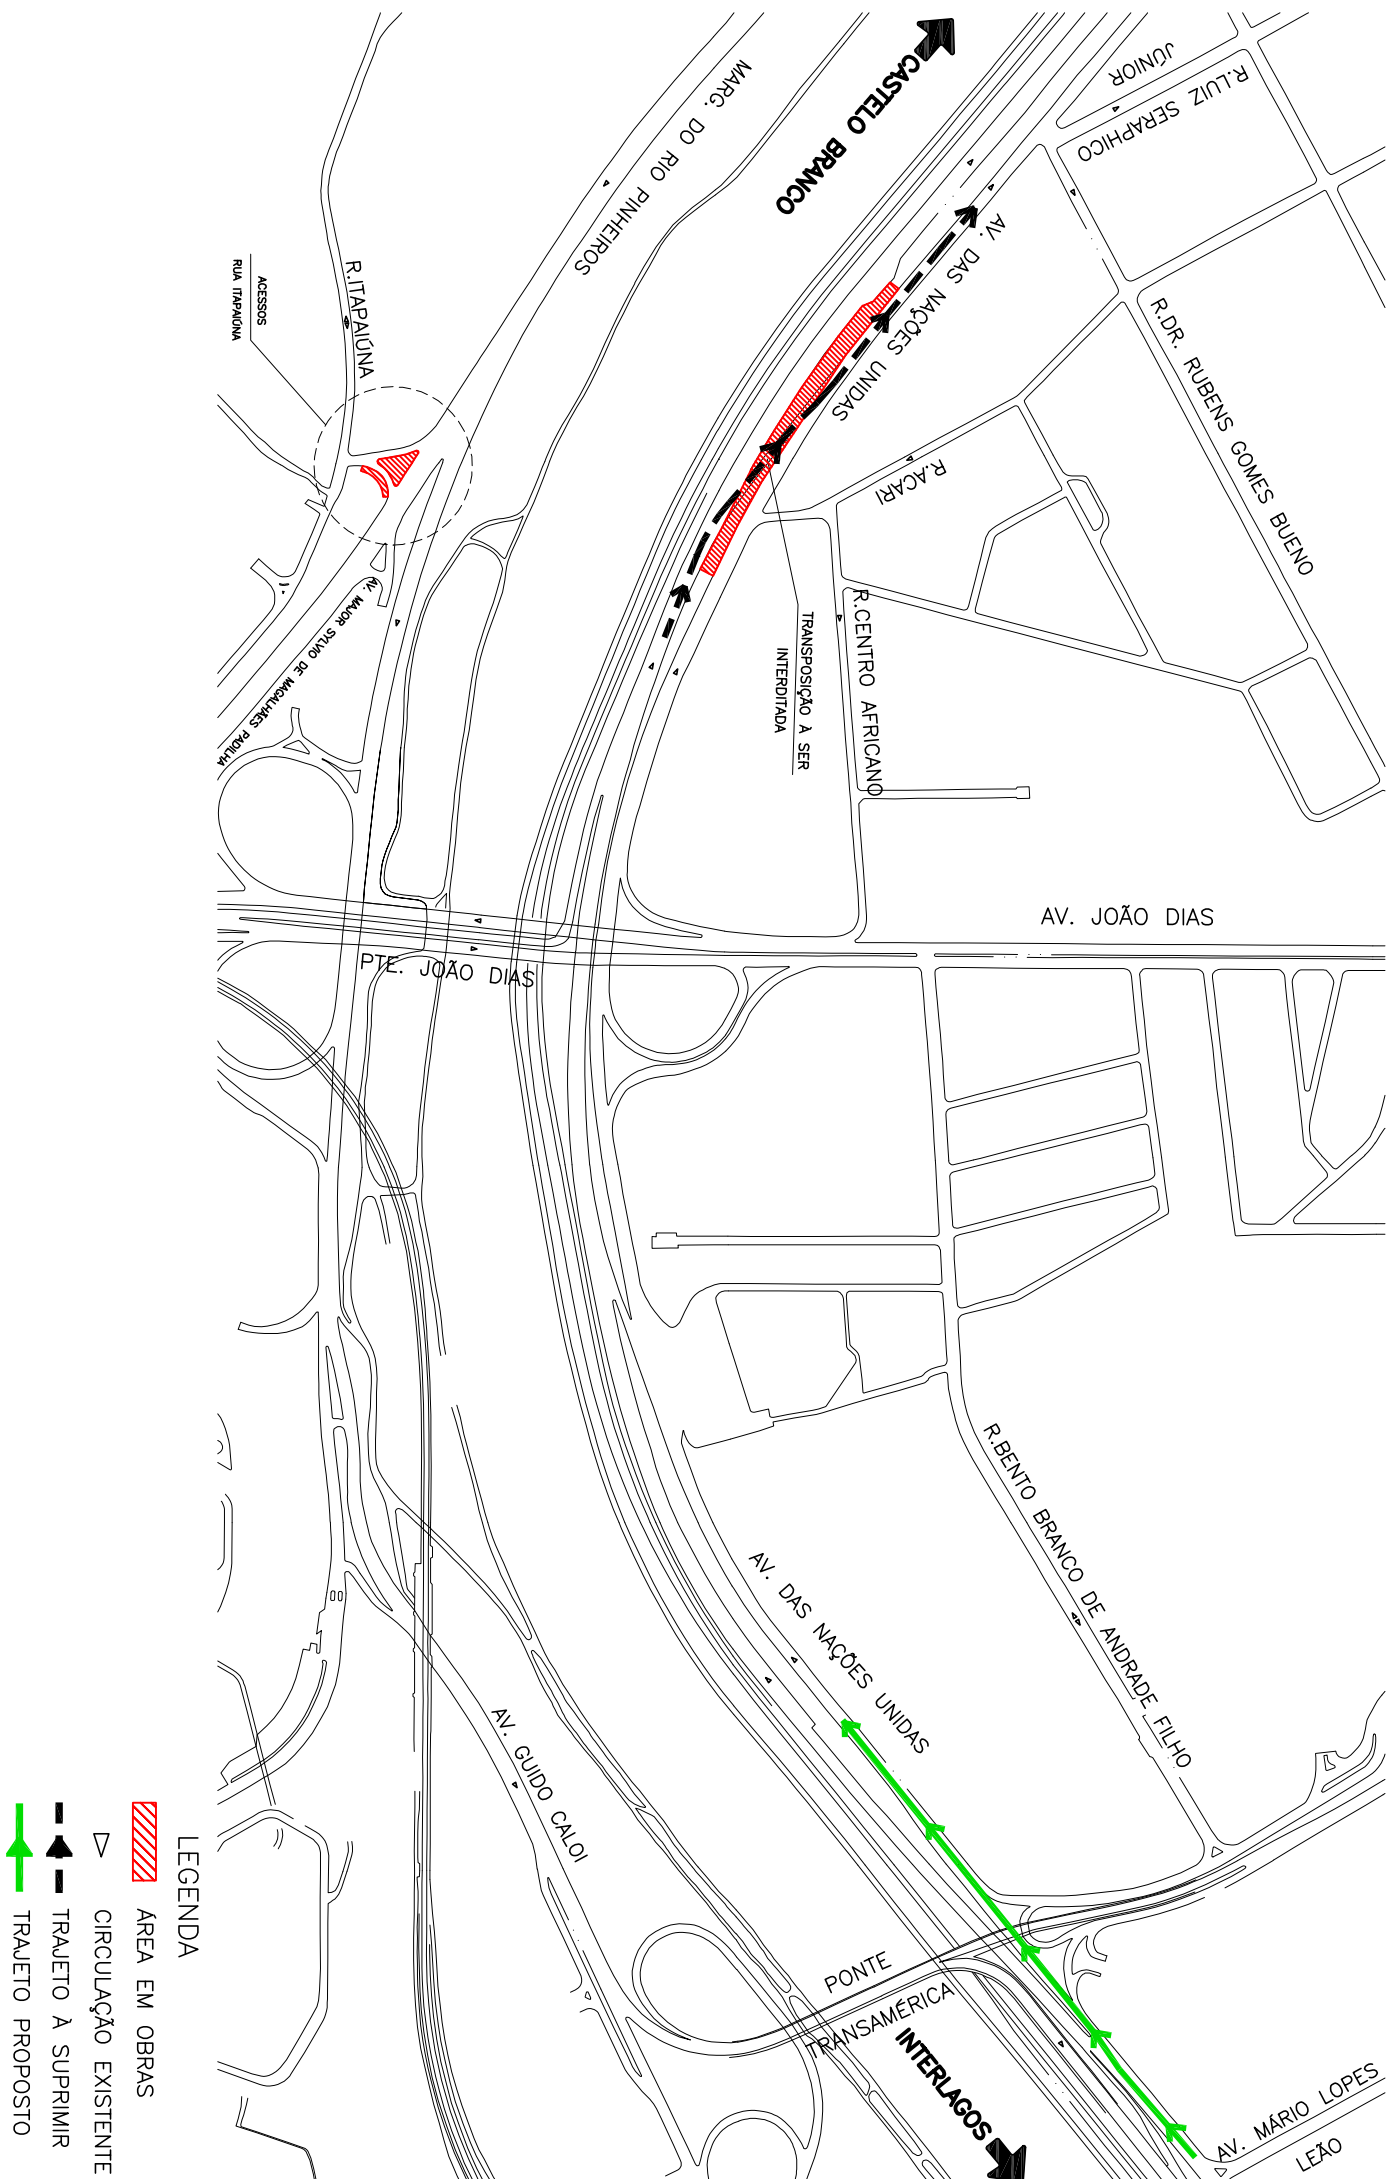

LEGENDA

-  ÁREA EM OBRAS
-  CIRCULAÇÃO EXISTENTE
-  TRAJETO A SUPRIMIR
-  TRAJETO PROPOSTO