


FOLHA INFORMATIVA

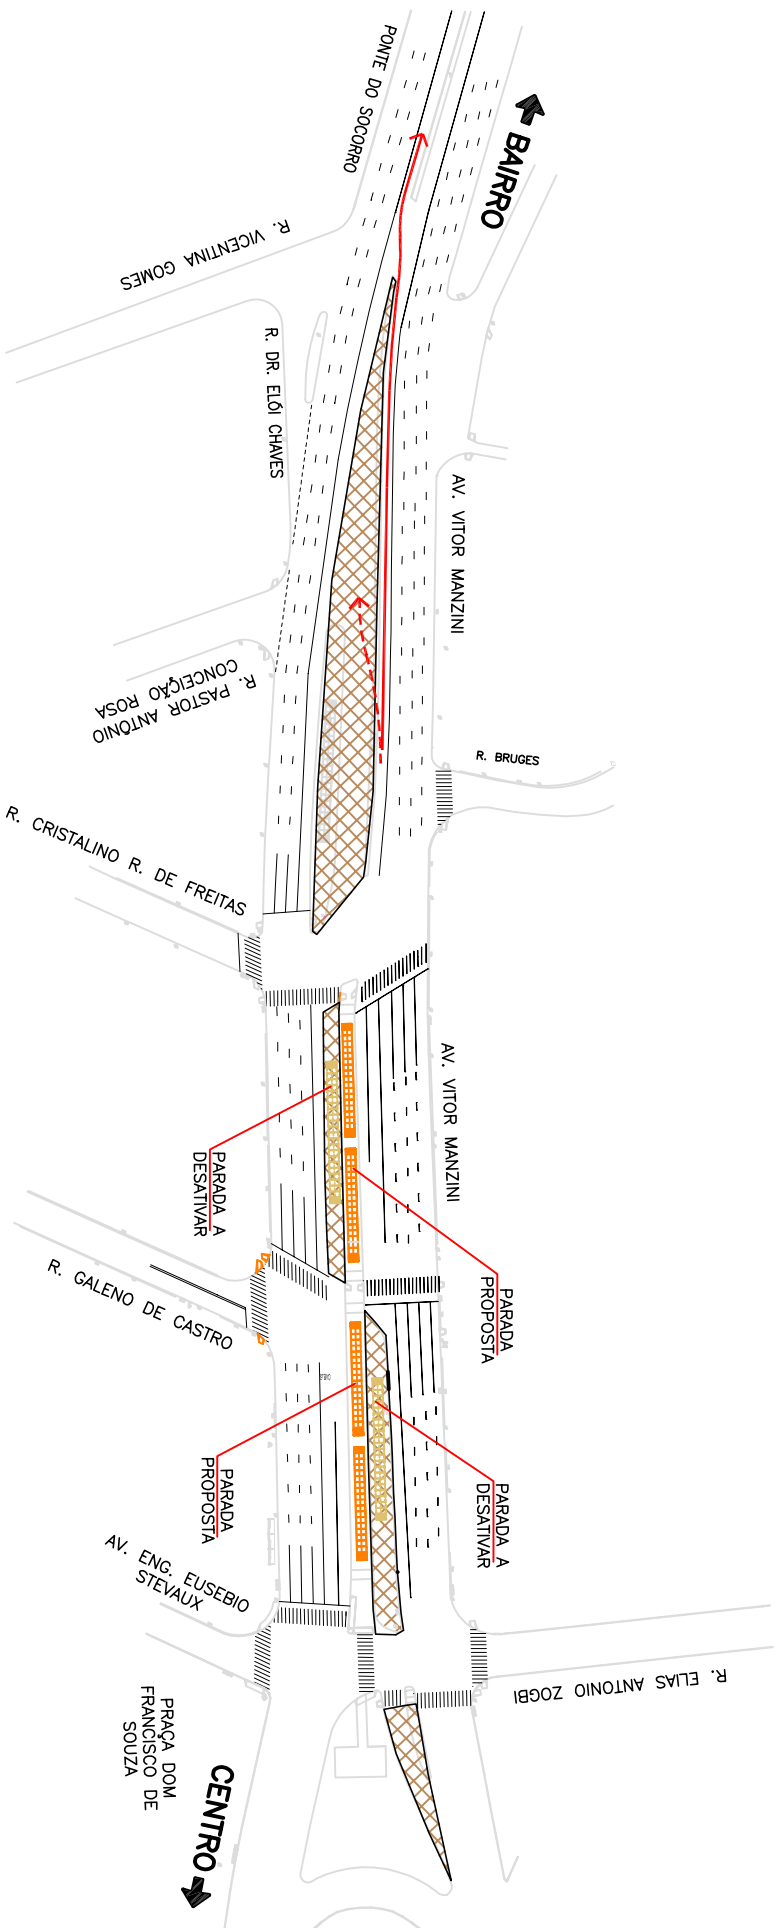

LEGENDA

- ÁREA EM OBRAS
- ENTRADA DA FAIXA REVERSIVEL DE ÔNIBUS A DESATIVAR
- ENTRADA DA FAIXA REVERSIVEL DE ÔNIBUS PROPOSTA