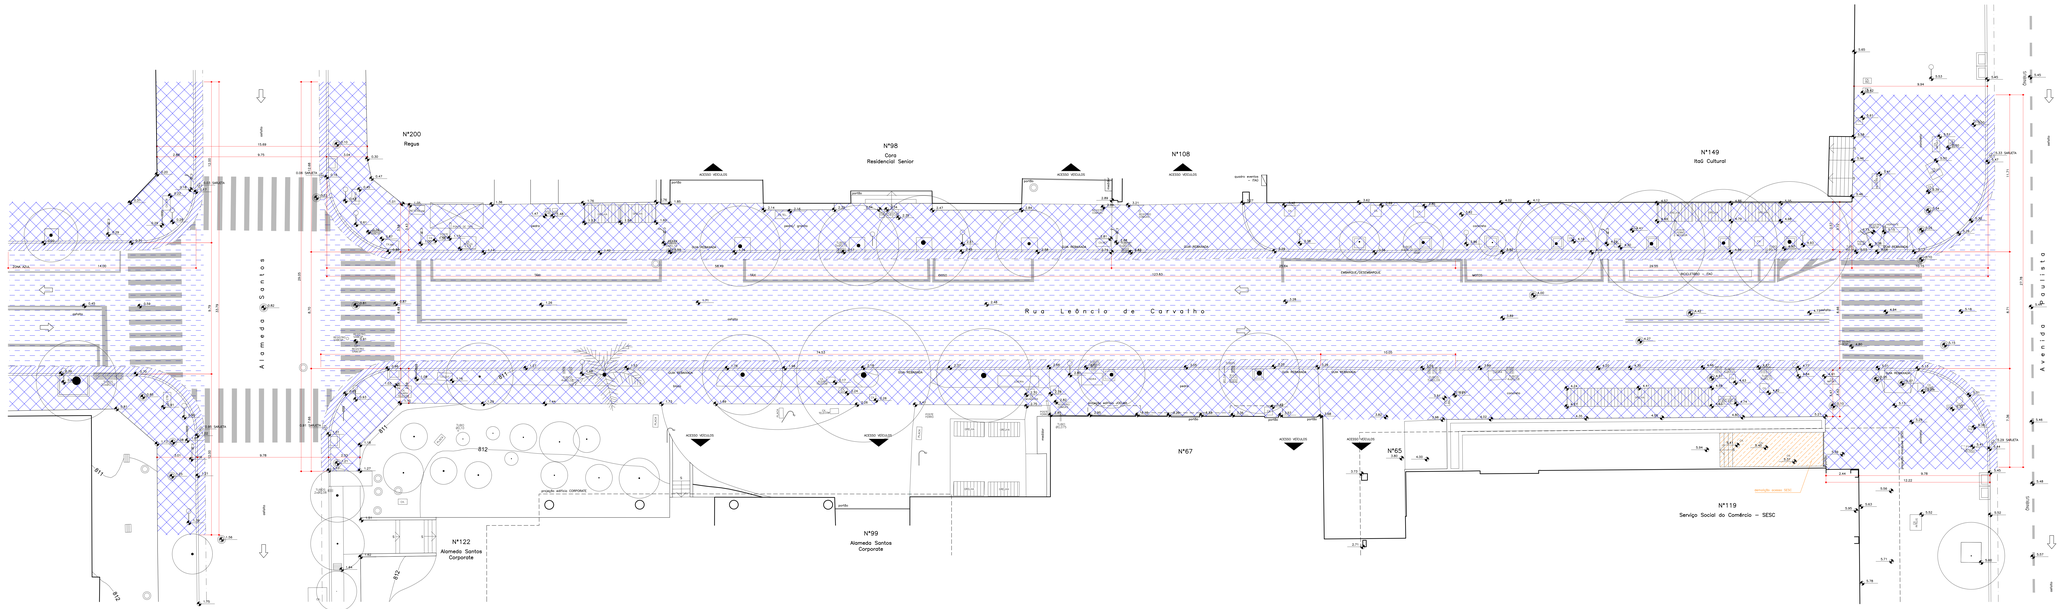

LEGENDA

- DEMOLIÇÃO DE CALÇADA
- DEMOLIÇÃO PAVIMENTO ASFÁLTICO
- REMOÇÃO DE GUIA E SARJETA
- DEMOLIÇÃO ACESSO SESC

Revisão	Descrição	Data
00	EMISSÃO INICIAL	26/02/18
01	CORREÇÃO ÁREA EMBARQUE/ DESEMBARQUE	26/02/18
02	ADEQUAÇÃO DOS NÍVEIS CONFORME ORIENTAÇÃO PMSP	15/03/18

Sesc AV. PAULISTA

ARQUITETURA

Obra: **REQUALIFICAÇÃO URBANA**

Etapa: **EXECUTIVO**

Conteúdo:

PLANTA DE DEMOLIÇÃO

Escala:	Data:	Nº da folha:	Revisão:
1:100	15/03/18	1	02

PAU 00 ARQ 02 01-00 02