




Localização da Zona de Amortecimento do PNMCC no município de São Paulo

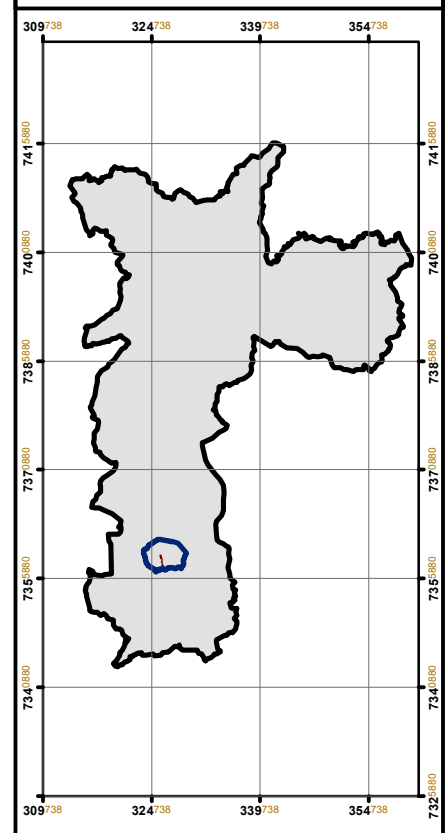

Legenda

- Vias Principais
- Hidrografia
- PNM da Cratera de Colônia
- Zona de Amortecimento
- Tombamento da Cratera de Colônia
- Represas
- Limite do Município de São Paulo

SECRETARIA MUNICIPAL DO VERDE E DO MEIO AMBIENTE
PREFEITURA DE SÃO PAULO Rua do Paraíso, 387 - térreo CEP: 04103-000 - São Paulo - SP

DEPAVE 8 - DIVISÃO TÉCNICA DE UNIDADES DE CONSERVAÇÃO E PROTEÇÃO DA BIODIVERSIDADE E HERBÁRIO

Nome do Projeto: Plano de Manejo do PNM da Cratera de Colônia Zona de Amortecimento (Com Hidrografia)	Unidade de Conservação: Parque Natural Municipal da Cratera de Colônia	Gestor responsável: Biol. João Fernando de A. Benedetti	Data: 03/10/2012
Fonte dos dados: PMSP / SVMA / DEPAVE 8	Imagem: Recob. Aerofotog. RMSP EMPLASA (2007)	Responsabilidade Técnica: Jânio Marcos R. Ferreira	CREA: 5063367333
Nº da ART:	Desenhista:	Folha: 08/10	DATUM: SAD-69

Escala: 1:95.000
 Escala Gráfica: m
 Norte: Projecção: UTM - Fuso 23 Sul