


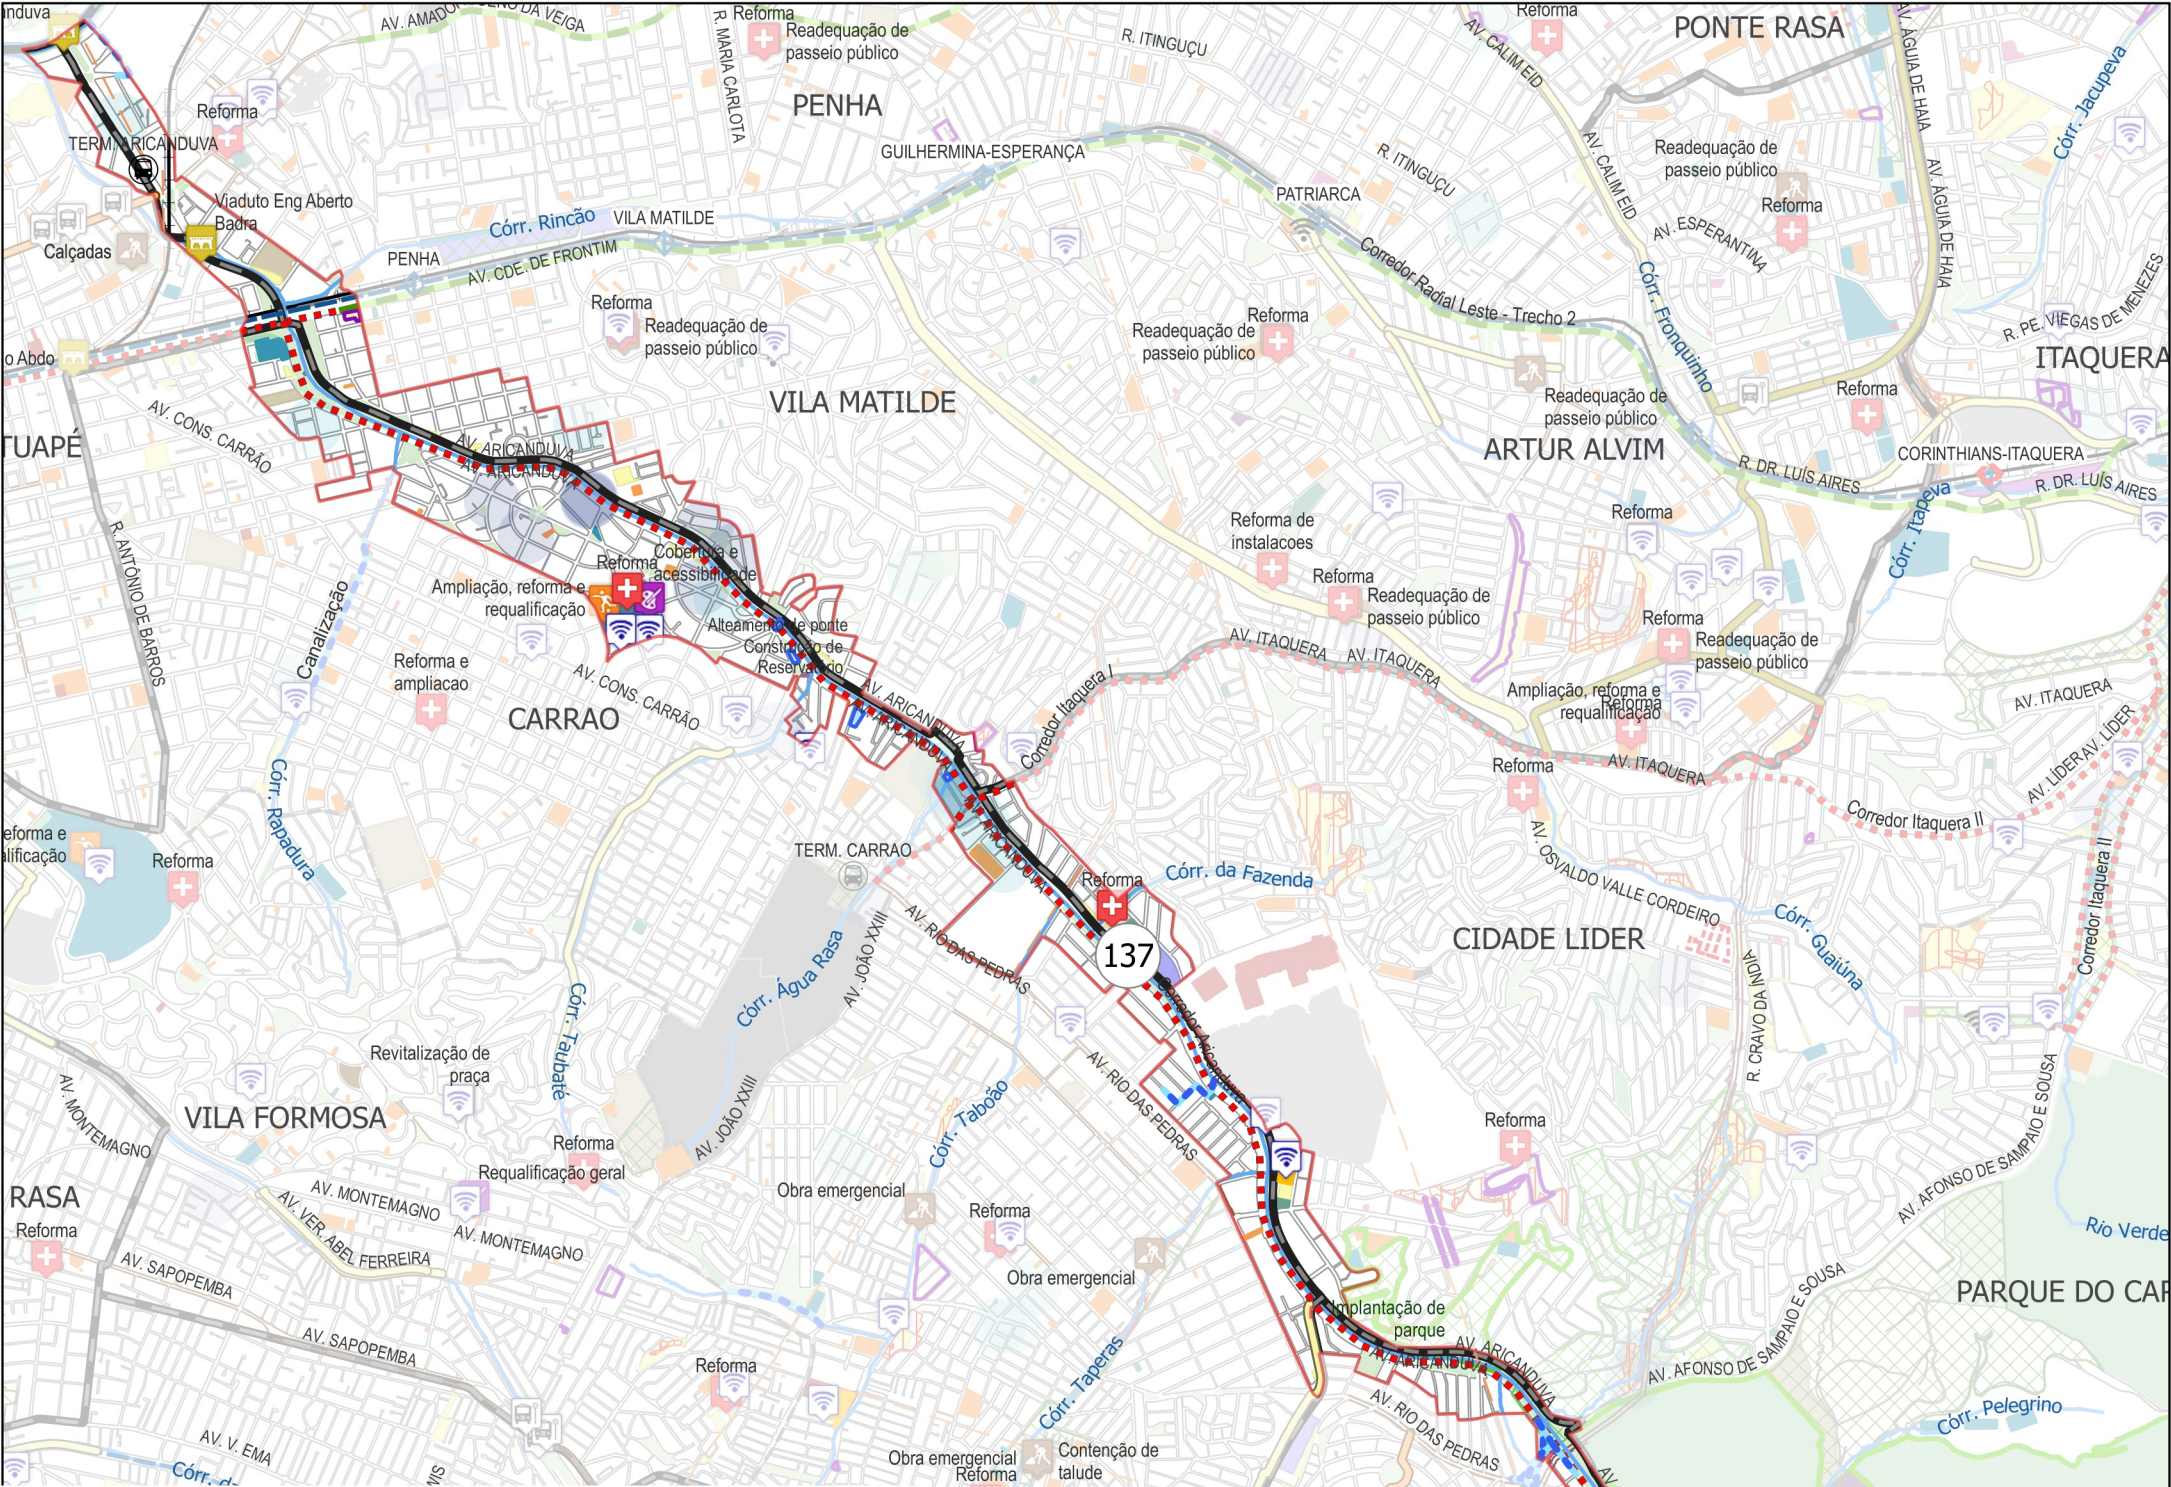

LEGENDA

Distrito

Subprefeitura

Quadra fiscal

Ações do Plano de Metas

SEME

Esporte

SMS

Saúde

SMC

Cultura

SMIT

Descomplica

Instalação de wi-fi

SIURB

Ponte/viaduto/passarela

Drenagem

Drenagem

SP Obras

Obra

Projeto executivo

SEHAB

Regularização fundiária

SMSUB

Obra e requalificação

Requalificação de calçada

SVMA

Parque municipal

SMT

Implantação ciclovia/ciclofaixa

Requalificação ciclovia/ciclofaixa

Requalif. corredor/faixa de ônibus

Equipamentos Existentes

Esporte

Cultura

Educação

CEU

Saúde

Centro comercial

Mobilidade

Terminal de ônibus

Linha de trem

Linha de metrô

Áreas verdes

Praça e canteiro

Parque municipal existente

Parque mun em implantação

Parque mun em planejamento

Habitação

Favela

Infraestrutura

Linha de transmissão

Transpetroduto

Ecoponto e reciclagem

Piscinão

Área de Risco

Área contaminada

Risco geológico

Ocorrência de alagamento

Ocorrência de inundação

Hidrografia

Hidrografia

137 AVENIDA ARICANDUVA

SUBPREFEITURA
PENHA

Per	Órgao	Nome da ação	Descrição
137	SEHAB	Miguel Russiano	Regularização - meta 18
137	SEHAB	Dois de Maio	Regularização - meta 18
137	SEME	Revit. do CEE VICENTE ITALO FEOLA	Interv. de zelad, seg. de uso, comunic. visual, manut. e otimiz. uso
137	SIURB	Viaduto Eng. Alberto Brada	Inspeção especial
137	SIURB	Corredor Aricanduva	Obra
137	SIURB	Readeq. de extravasores	Readeq. de extravasores
137	SIURB	Corredor Itaquera I	Obra
137	SIURB	Corredor Radial Leste - Trecho 1	Obra
137	SIURB	Corredor Radial Leste - Trecho 2	Proj. executivo
137	SIURB	PRA - Lote 5 - RUA ARMANDO CARDOSO ALVES	Microdrenagem
137	SIURB	Reservatório 7	Construção de Reservatório - Bacia do Rib Aricanduva (Lote 1)
137	SIURB	Alteamento da ponte Manilha	Obra de macrodrenagem - Bacia do Rib Aricanduva (Lote 1)
137	SIURB	Reservatório 6	Construção de Reservat?rio - Bacia do Rib Aricanduva (Lote 1)
137	SIURB	Reservatório 8	Construção de Reservatório - Bacia do Rib Aricanduva (Lote 1)
137	SIURB	PRA - Lote 5 - RUA FORMOSELHA	Microdrenagem
137	SMC	Bibliot. Lenyra Fraccarolli	Conservacao da cobertura e acessibilidade
137	SMIT	Wifi gratuito	Disp. de Wi-Fi gratuito
137	SMIT	Requalif. das pracas de atendimento ao cidadao	Descomplica Sao Mateus - Projeto executivo
137	SMS	UBS Vila Nova Manchester	Reforma
137	SMS	AMA/UBS INTEGRADA VL ITAPEMA	Reforma
137	SMSUB	Obra emergencial	Execução obra de contenção de margem de córrego
137	SMSUB	Requalif. de calçadas	Adequação e adaptação de calçada
137	SMT	Implantação de ciclovias e ciclofaixas	RAGUEB CHOIFI
137	SMT	Requalificação de ciclovias e ciclofaixas	CICLOFAIXA ARRAIAS DO ARAGUAIA
137	SMT	Requalificacao de ciclovias e ciclofaixas	CICLOFAIXA PARQUE SAO LOURENCO
137	SPTTrans	Requalif. corredores e fxs exclusivas de onibus	Av. Celso Garcia - elaboração de projetos
137	SPTTrans	Requalif. corredores e fxs exclusivas de onibus	Av. Celso Garcia - execução das obras - 8,4 km
137	SVMA	Implantação do Parque Nair Bello	Implantação de parque municipal

Base cartográfica: PMSP. Mapa Digital de São Paulo.
Projeção UTM/23S. Datum horizontal SIRGAS 2000.
Elaboração: Prefeitura do Município de São Paulo.
Secretaria Municipal de Desenvolvimento Urbano, 2020.