



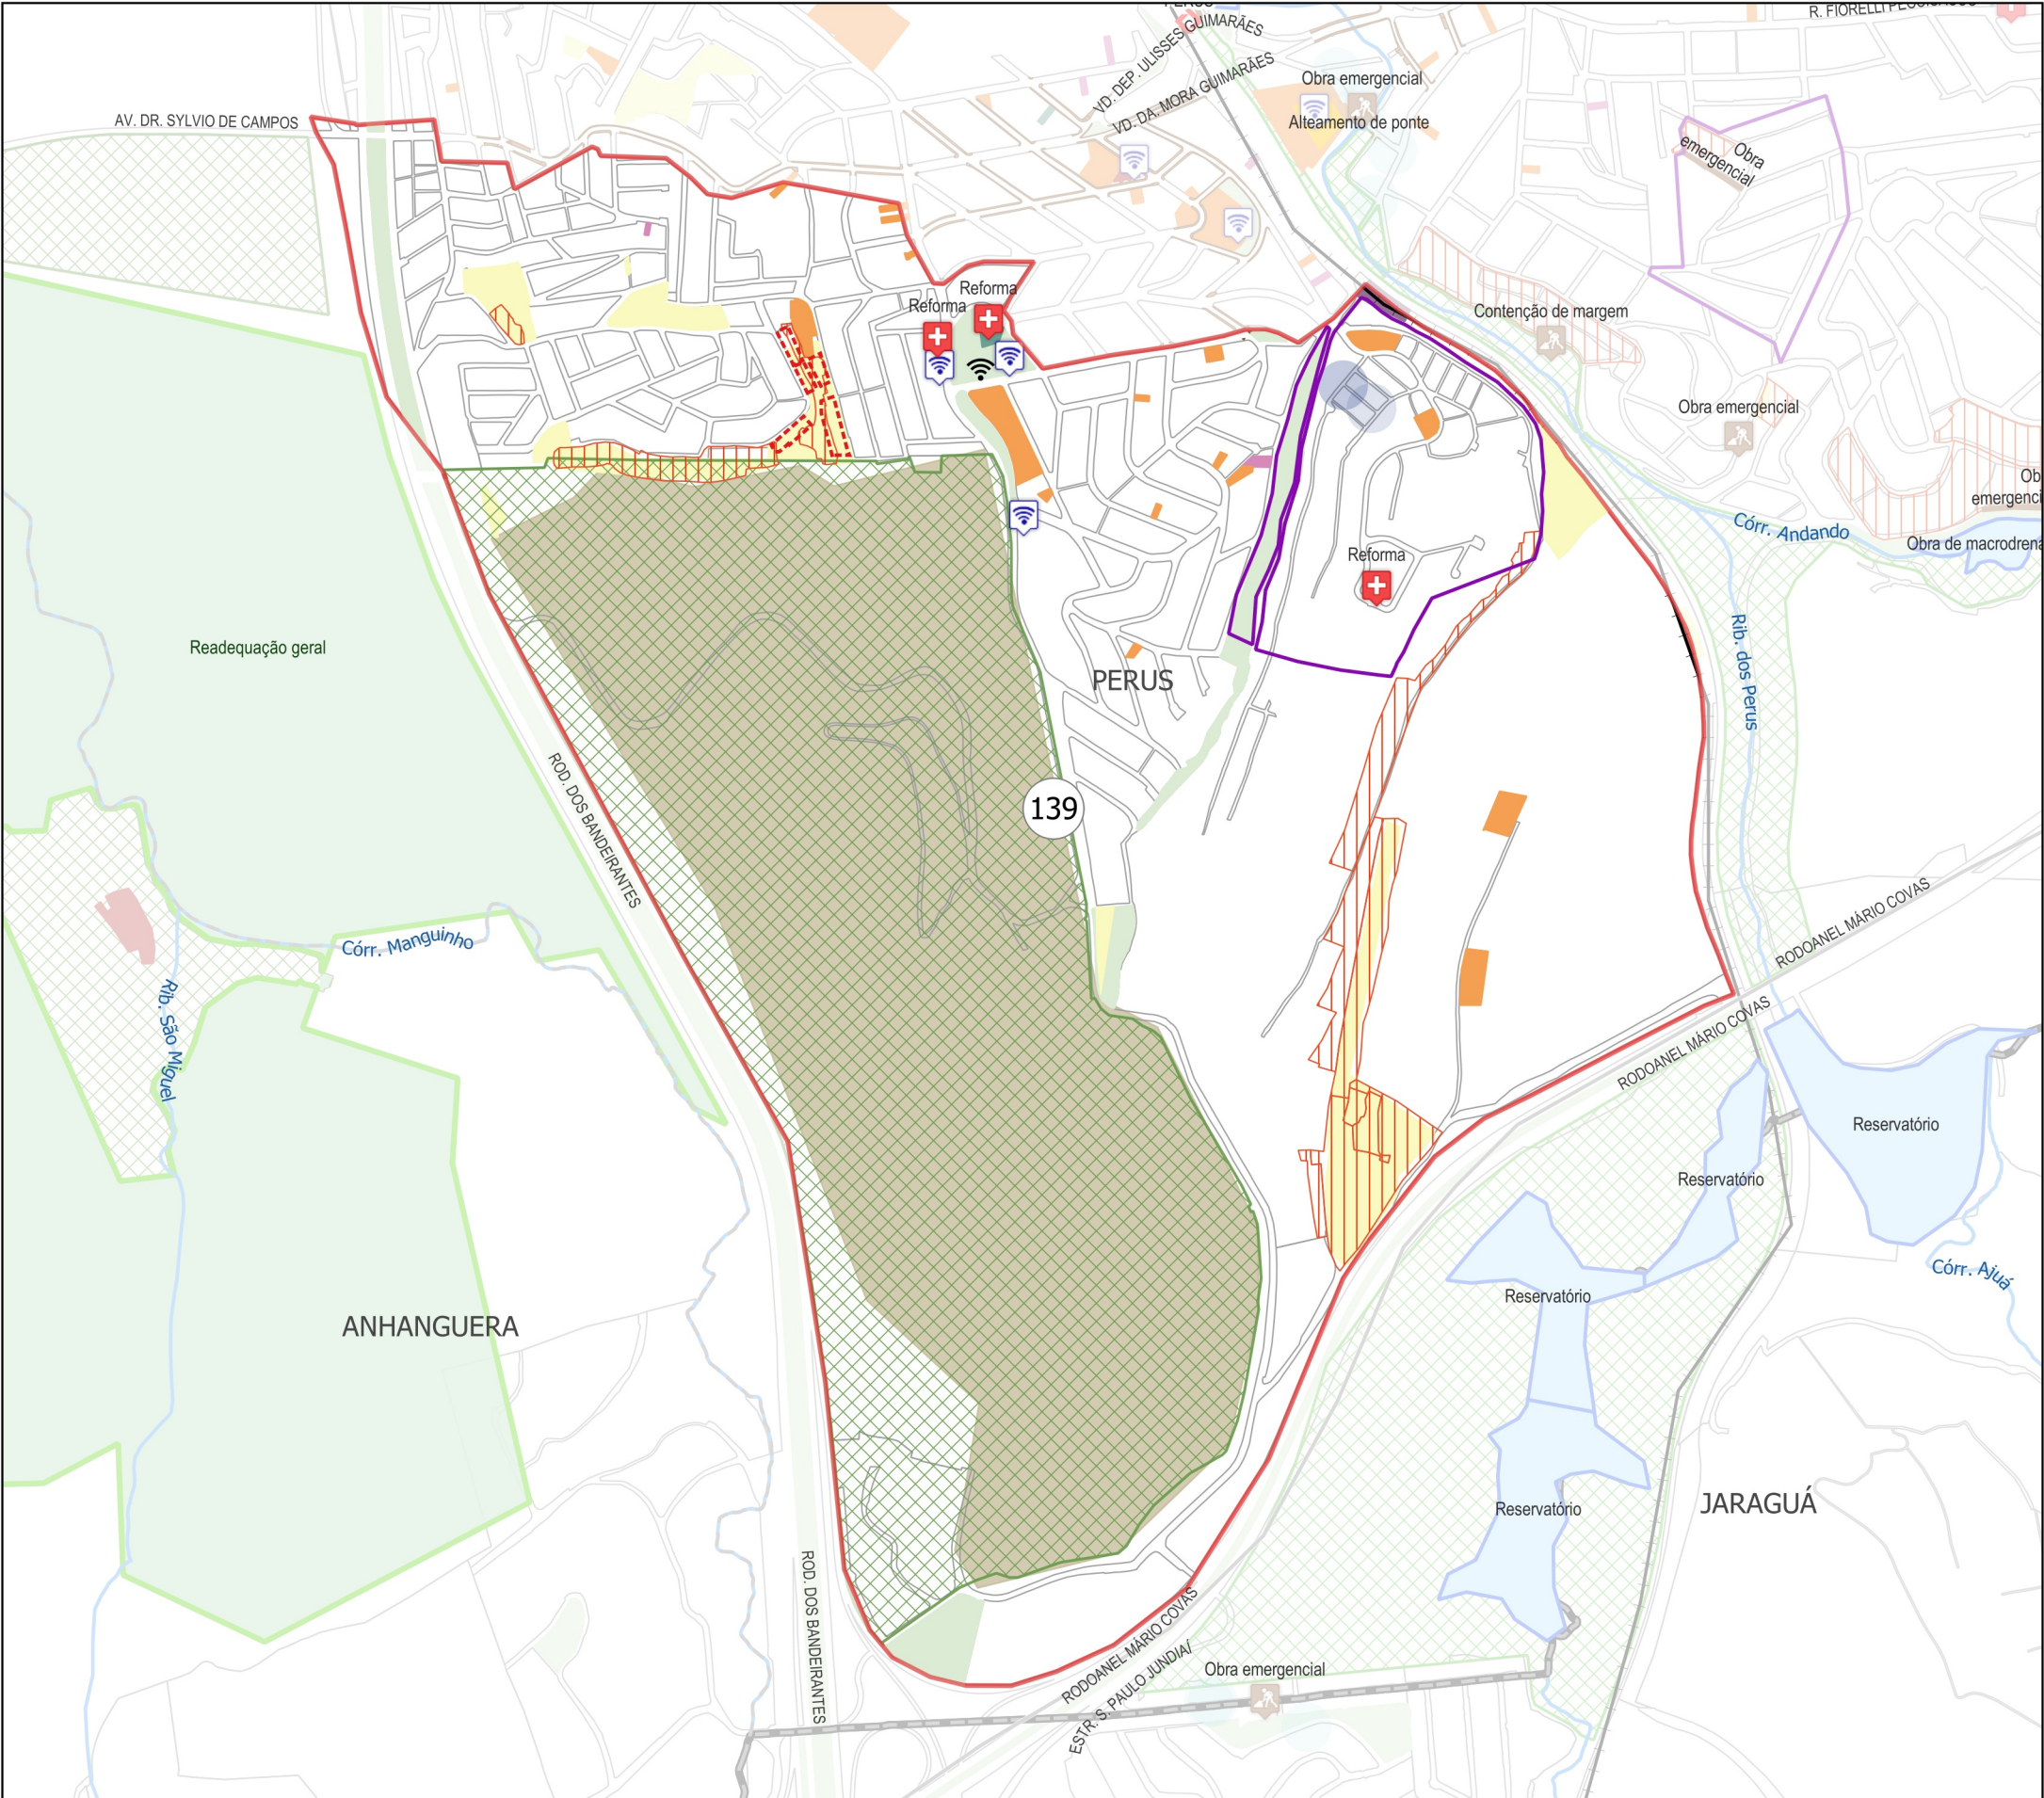

139 RECANTO DOS HUMILDES

Per	Órgão	Nome da ação	Descrição
139	SEHAB	BAMBURRAL - BLOCOS A, D e E	Produção Habitacional - meta 19
139	SEHAB	BAMBURRAL - BLOCOS B e C	Produção Habitacional - meta 19
139	SEHAB	Recanto Dos Humildes	Regularização - meta 18
139	SEHAB	Recanto Dos Humildes I	Regularização - meta 18
139	SMIT	Wifi gratuito	Disp. de Wi-Fi gratuito
139	SMS	AMA/UBS INTEGRADA PERUS	Reforma
139	SMS	AMA AMBULATORIO DE ESPECIALIDADES PERUS	Reforma
139	SMS	UBS RECANTO DOS HUMILDES	Reforma
139	SMSUB	Requalif. de calçadas	Adeq. e Adap. de Calçada

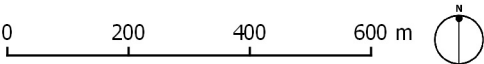

Base cartográfica: PMSP. Mapa Digital de São Paulo.
Projeção UTM/23S. Datum horizontal SIRGAS 2000.
Elaboração: Prefeitura do Município de São Paulo.
Secretaria Municipal de Desenvolvimento Urbano, 2020.



SUBPREFEITURA
PERUS

LEGENDA

- Distrito
- Subprefeitura
- Quadra fiscal

Ações do Plano de Metas

SMS

- Saúde

SMIT

- Instalação de wi-fi

SEHAB

- Produção habitacional
- Regularização fundiária

SMSUB

- Requalificação de calçada

Equipamentos Existentes

- Wi-fi
- Assistência social

- Educação
- Saúde

Mobilidade

- Linha de trem

Áreas verdes

- Praça e canteiro
- Parque mun em planejamento

Habitação

- Favela

Infraestrutura

- Ecoponto e reciclagem

Área de Risco

- Área contaminada
- Risco geológico
- Ocorrência de inundação