



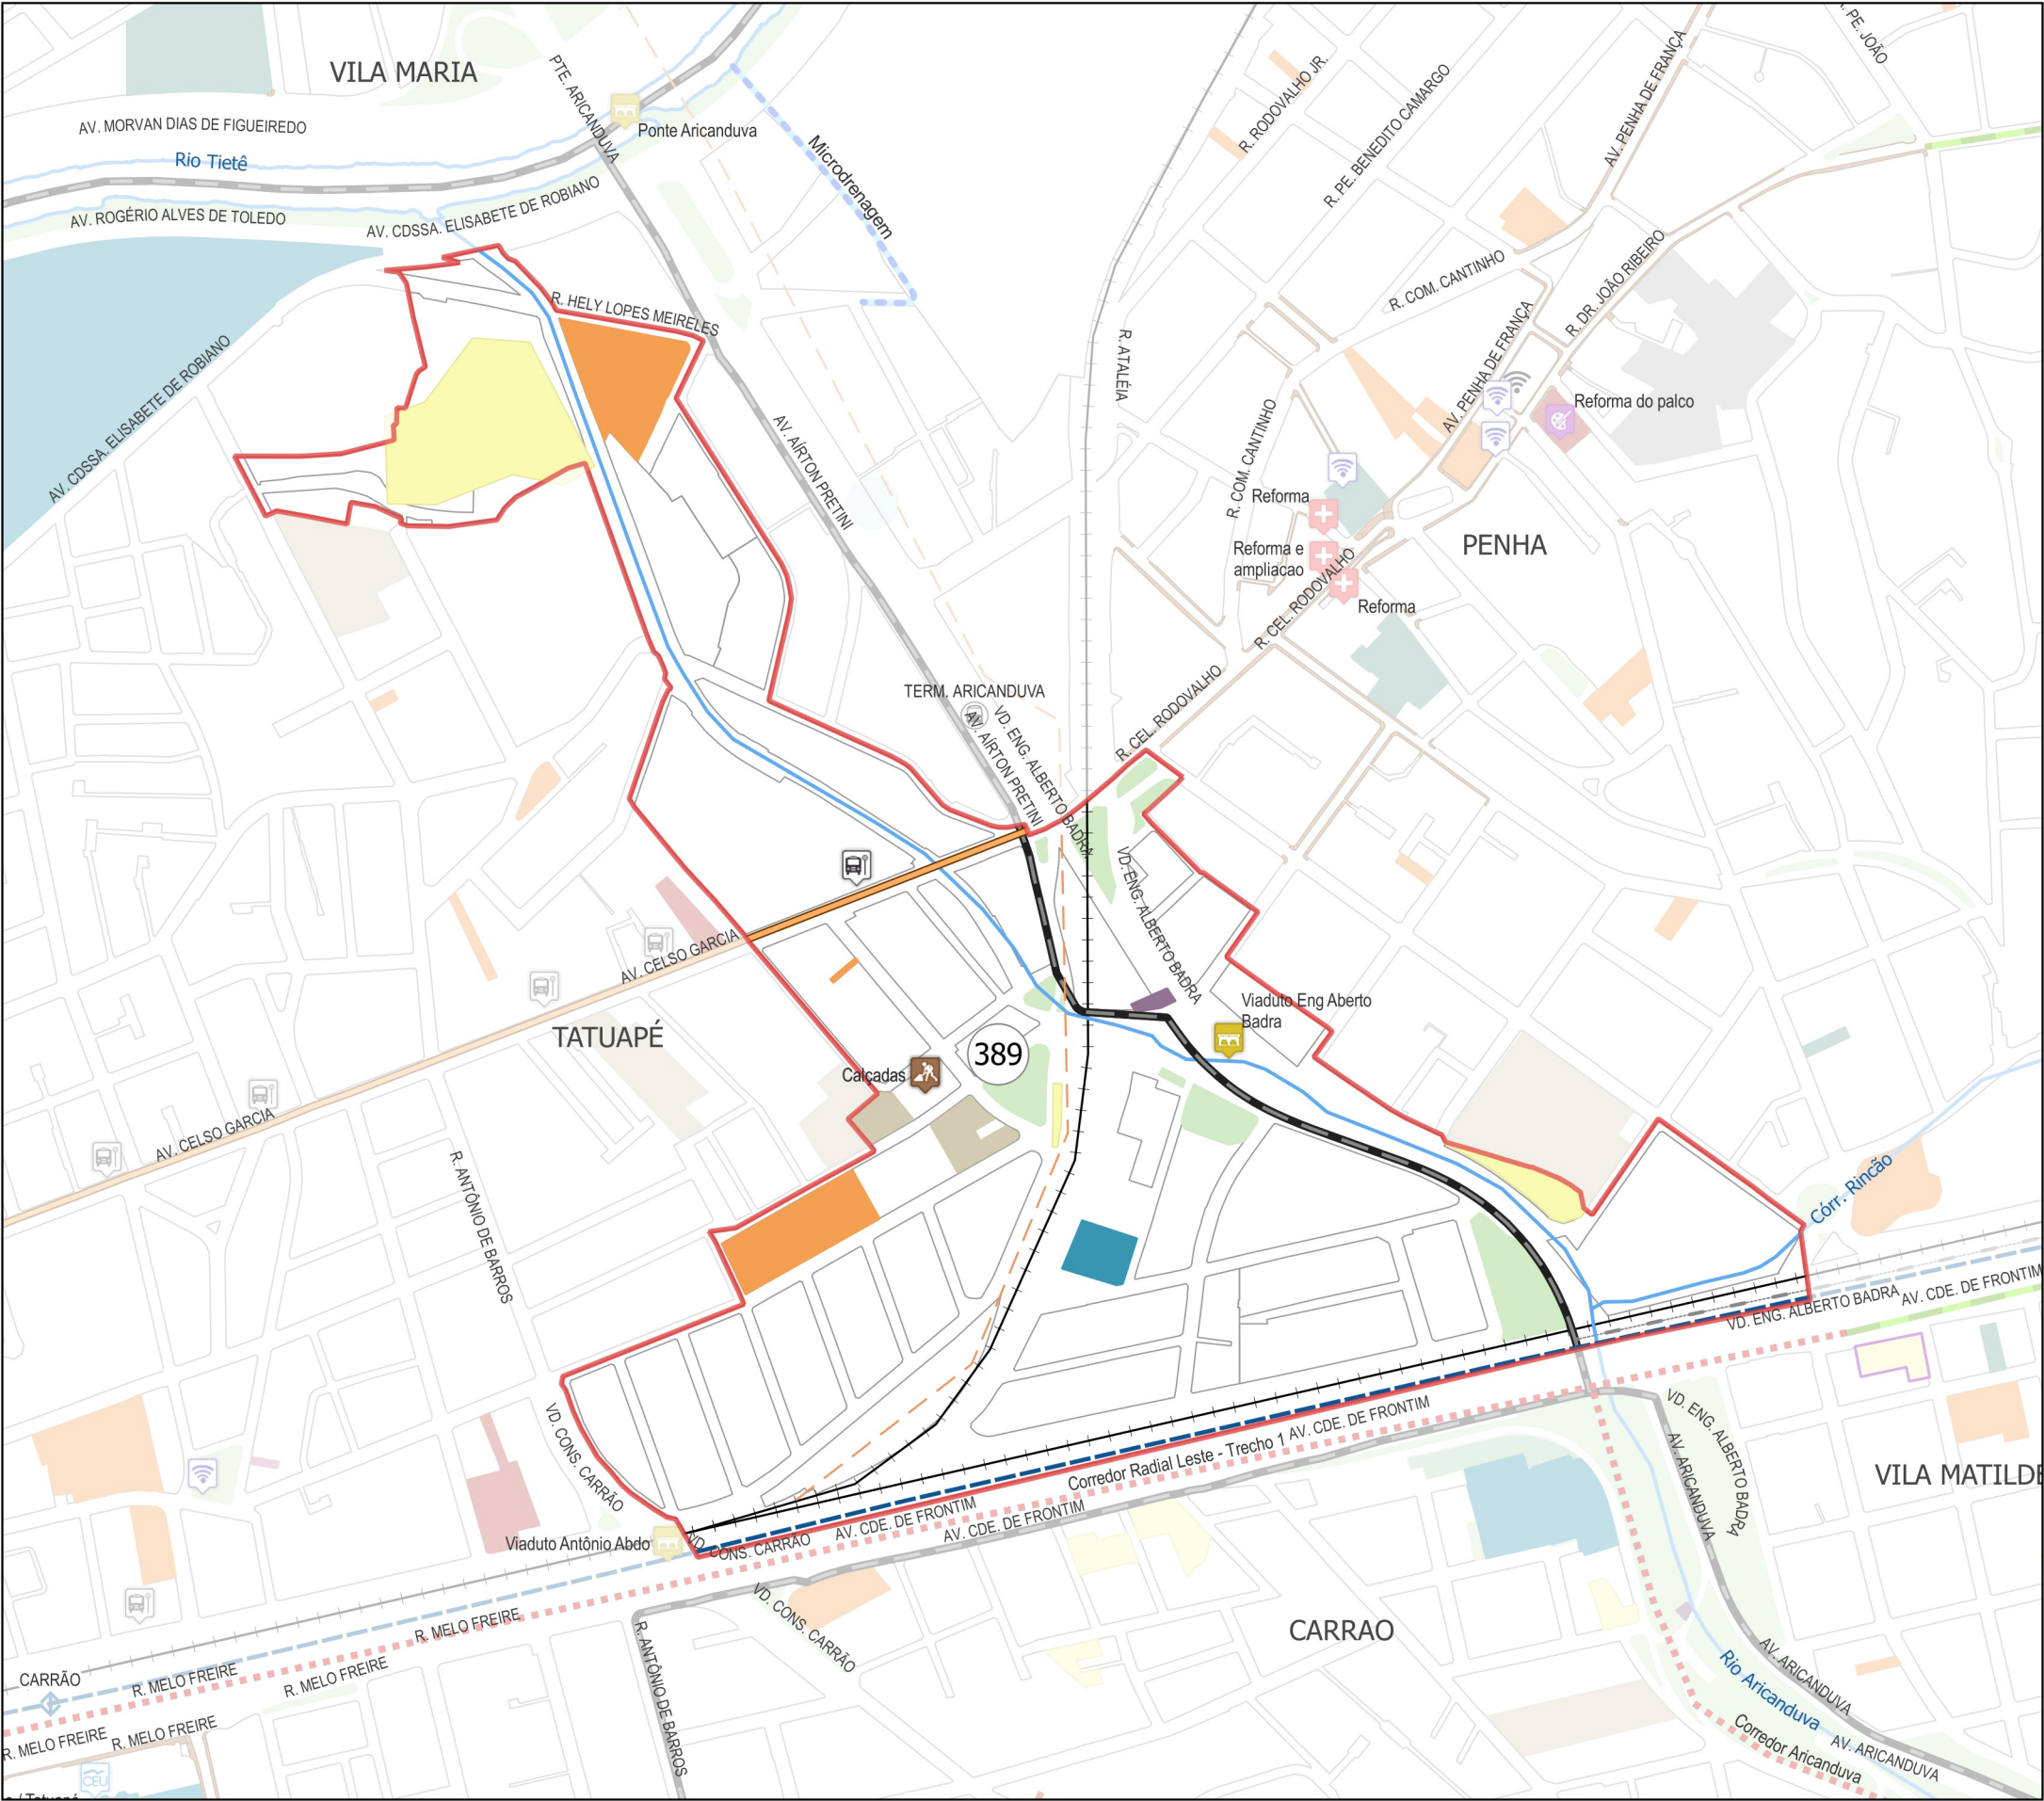

389 VILA LUISA / VIADUTO ALBERTO BRADA

Per	Órgao	Nome da ação	Descrição
389	SIURB	Vd. Engenheiro Aberto Badra	Inspecao Especial
389	SMSUB	Requalif. de calçadas	Requalif. e acessib. de calçadas
389	SPTans	Requalif. em locais de parada de onibus	Plat. embarque + pista no local de frenagem
389	SPTans	Requalif. corredores e fxs exclusivas de onibus	Av. Celso Garcia - elaboração de projetos
389	SPTans	Requalif. corredores e fxs exclusivas de onibus	Av. Celso Garcia - execução das obras - 8,4 km

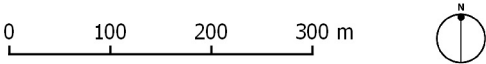

Base cartográfica: PMSP. Mapa Digital de São Paulo.
Projeção UTM/23S. Datum horizontal SIRGAS 2000.
Elaboração: Prefeitura do Município de São Paulo.
Secretaria Municipal de Desenvolvimento Urbano, 2020.



SUBPREFEITURA
PENHA

LEGENDA

- Distrito
- Subprefeitura
- Quadra fiscal

Ações do Plano de Metas

- SIURB**
- Ponte/viaduto/passarela

- SMSUB**
- Obra e requalificação
- SMT**
- Parada de ônibus
 - Requalif. corredor/faixa de ônibus
- Equipamentos Existentes**
- Esporte

- Educação
- Mobilidade**
- Linha de trem
 - Linha de metrô
- Áreas verdes**
- Praça e canteiro
- Habitação**
- Favela

- Infraestrutura**
- Linha de transmissão
 - Ecoponto e reciclagem
- Área de Risco**
- Área contaminada
- Hidrografia**
- Hidrografia