
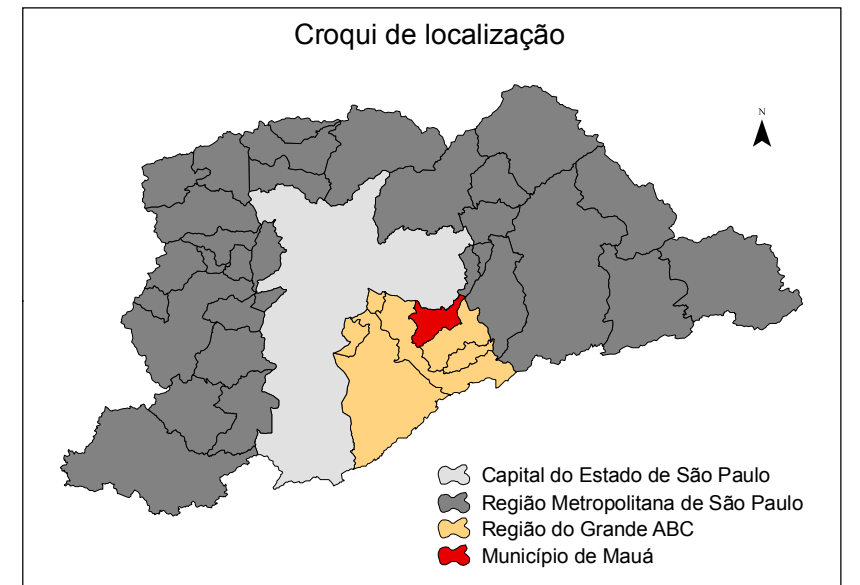


- Legenda**
- Divisa Municipal
 - Ferrovia
 - Sistema Viário
 - Parques Municipais
- Zoneamento**
- APM - Área de Proteção aos Mananciais
 - ZDE-A - Zona de Desenvolvimento Econômico
 - ZDE-B - Zona de Desenvolvimento Econômico
 - ZOC (APM) - Zona de Ocupação Controlada em APM
 - ZUD-1A - Zona de Uso Diversificado
 - ZUD-1B - Zona de Uso Diversificado
 - ZUD-2 - Zona de Uso Diversificado

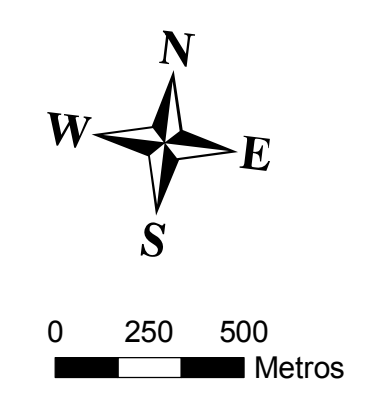

Base de Referência Cadastral
 Projeção Universal Transversa de Mercator (UTM)
 Datum Horizontal: SIRGAS 2000
 Datum Vertical: Marégrafo de Imbituba
 Fonte: Levantamento Aerofotogramétrico de 2010

Título: Zoneamento Municipal

Requerido Por.: Via Internet

Escala: 1:20.000

PREFEITURA DO MUNICÍPIO DE MAUÁ
 SECRETARIA DE PLANEJAMENTO URBANO - SPU
 COORDENADORIA DE PLANEJAMENTO URBANO E INFORMAÇÕES ESTRATÉGICAS - CIEP



* Fonte: Lei Sobre Uso, Ocupação e Urbanização do Solo (LUOS) - Lei 3272/2000