



CIDADE DE
SÃO PAULO
DESENVOLVIMENTO
URBANO

FUNDURB

Prestação de Contas Parciais 2020




29/05/2020


Prestação de Contas Parciais – SMDU/2020

Objeto	Aprovado(R\$)	Empenhado(R\$)	Liquidado(R\$)	Pago(R\$)
1. PIU Arco Tietê	2.208.358,61	2.208.358,61	-	-
2. PIU Setor Central	1.028.089,75	1.028.089,75	-	-
3. PIU Hipódromo de Cidade Jardim (Jockey Club)	426.541,57	426.541,57	100.599,43	100.599,43
4. PIU Minhocão	1.428.495,76	1.428.495,76	-	-
5. PIU Arco Leste	1.800.000,00	-	-	-
6. PIUs Eixos de Desenvolvimento	1.800.000,00	-	-	-
7. Projetos Estratégicos do Arco Faria Lima	804.795,41	804.795,41	-	-
8. Projeto Urbanístico de Requalificação do Entorno do Mercado	1.170.056,35	1.170.056,35	220.056,35	220.056,35
9. Projeto Centro Aberto 3	1.653.600,00	1.653.600,00	697.200,00	697.200,00
10. Projeto Urbanístico de Requalificação do Largo 13 de Maio e entorno	797.783,55	-	-	-
11. Projeto para Proteção e Ordenamento da Paisagem Triângulo SP e Bordas	807.000,00	807.000,00	50.600,00	50.600,00
12. Requalificação das Calçadas da Rua Santa Ifigênia	72.000,00	72.000,00	-	-
13. Implantação de 10 Centros Abertos	6.000.000,00	6.056.000,00	-	-
14. Implantação de 2 Centros Abertos - Parque Minhocão (Marechal Theodoro e Amaral Gurgel)	2.000.000,00	1.514.000,00	-	-
15. Gerenciamento da implantação dos 10 unidades Centro Aberto	600.000,00	-	-	-
16. Gerenciamento da implantação dos 2 unidades Centro Aberto (Parque Minhocão)	200.000,00	-	-	-
Total	22.796.721,00	17.168.937,45	1.068.455,78	1.068.455,78



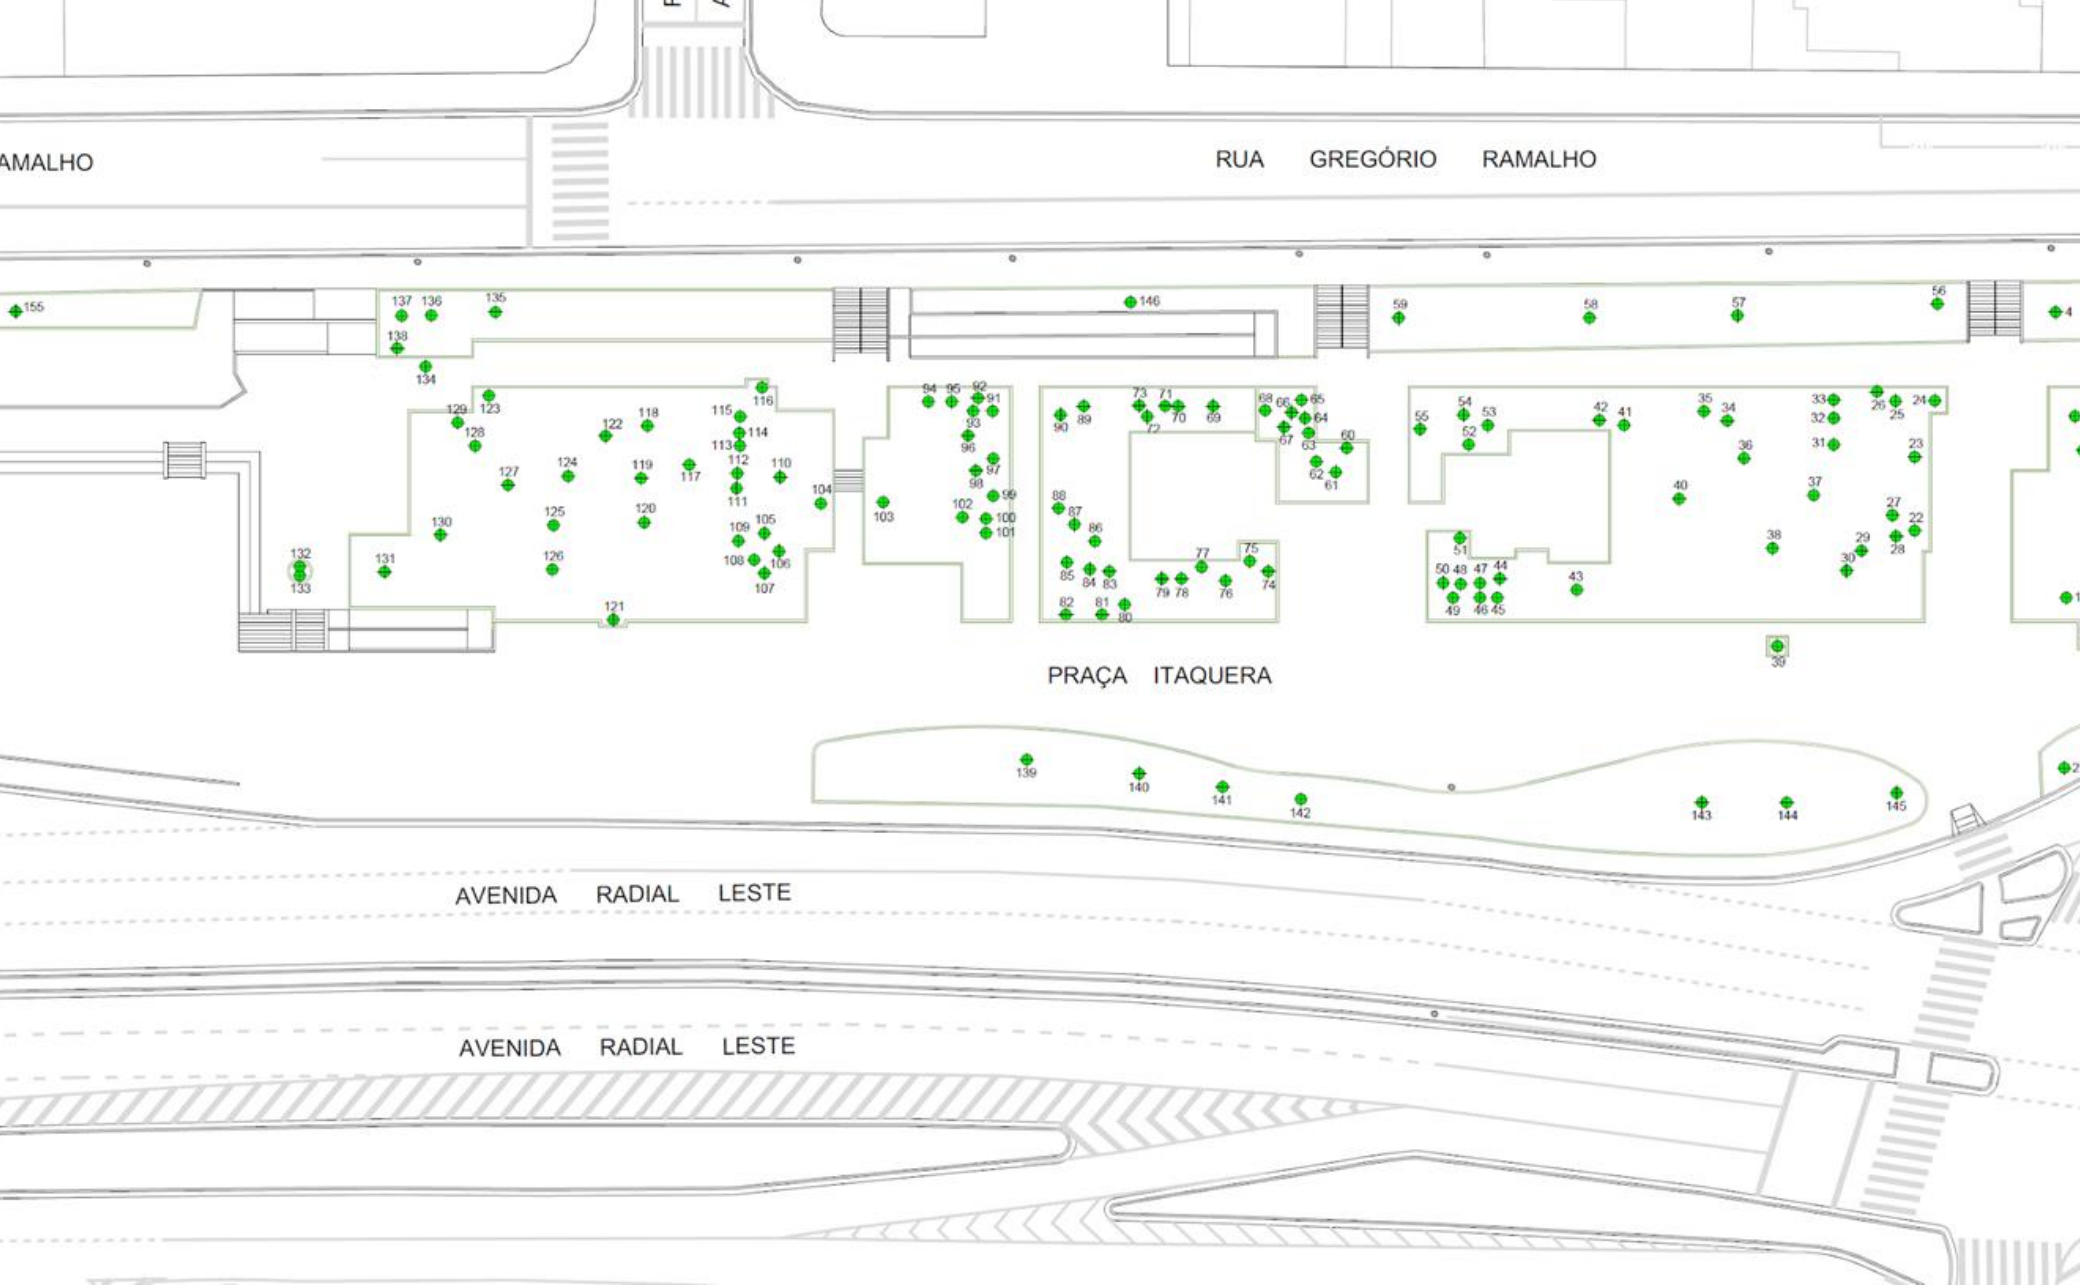


Centro Aberto – Cadastramento Arbóreo - Praça Itaquerá

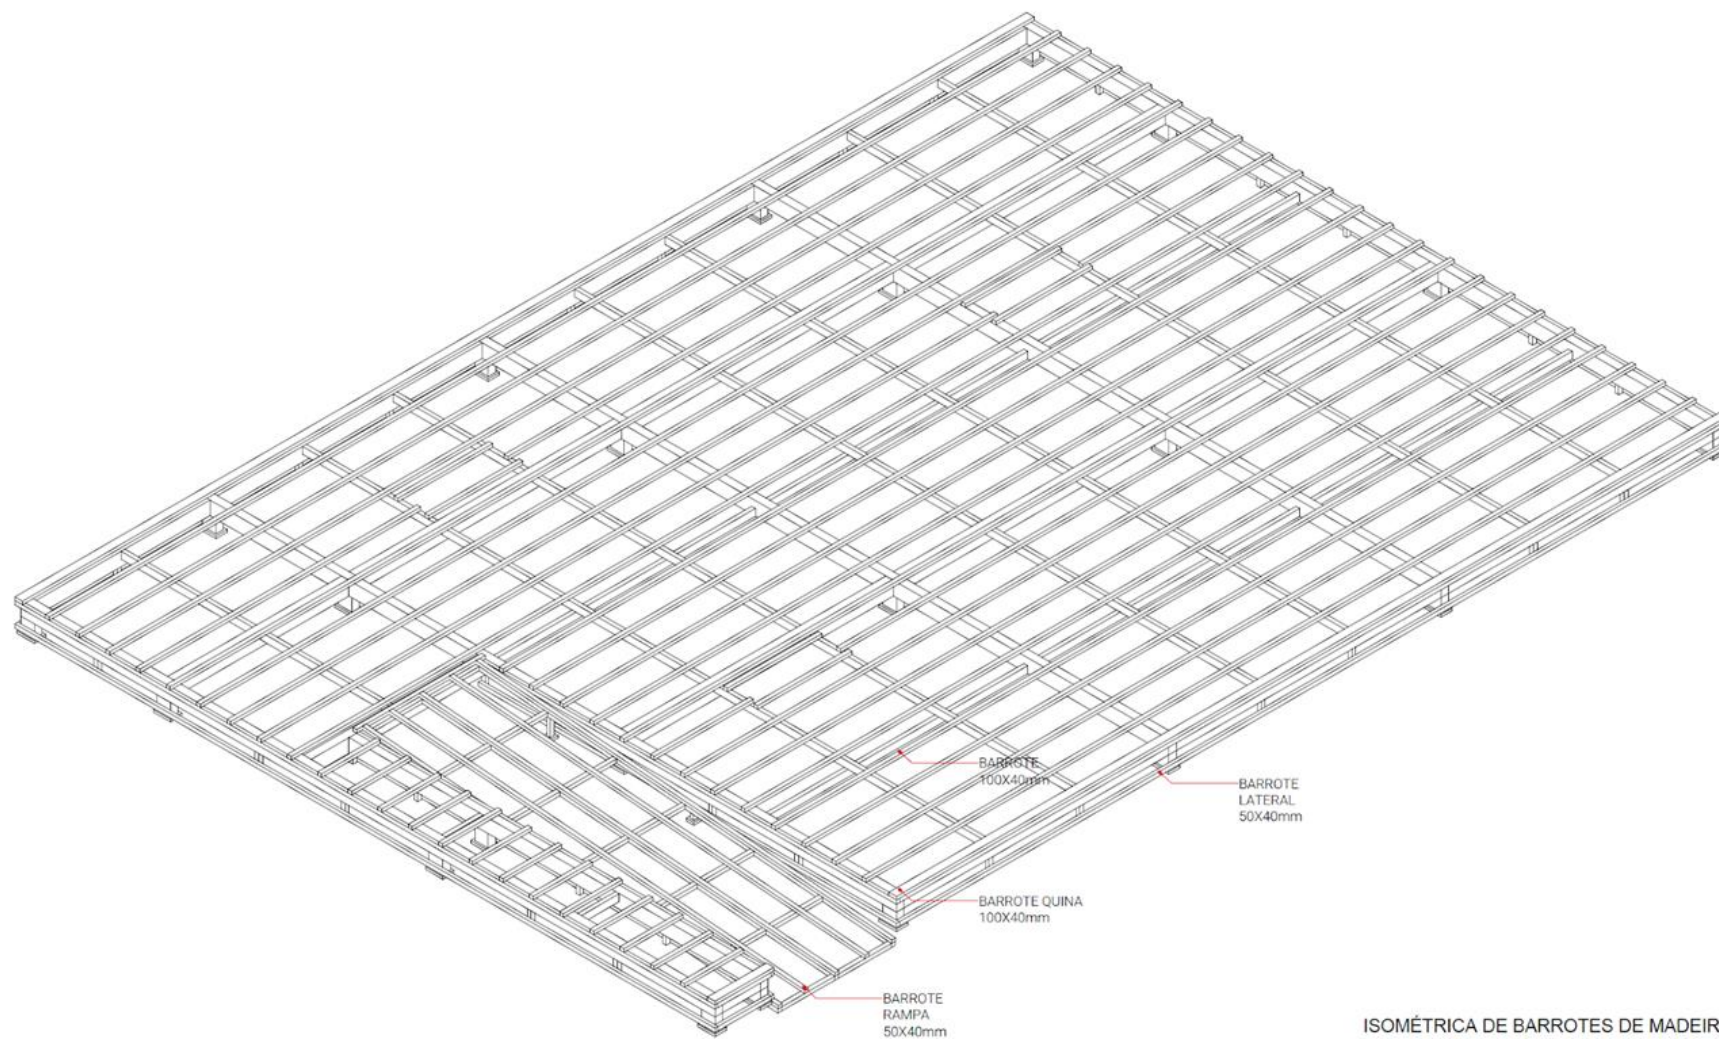


ISOMÉTRICA DE BARROTES DE MADEIRA
ESCALA 1:75


Centro Aberto – Deque de madeira – Largo Cine Clipper

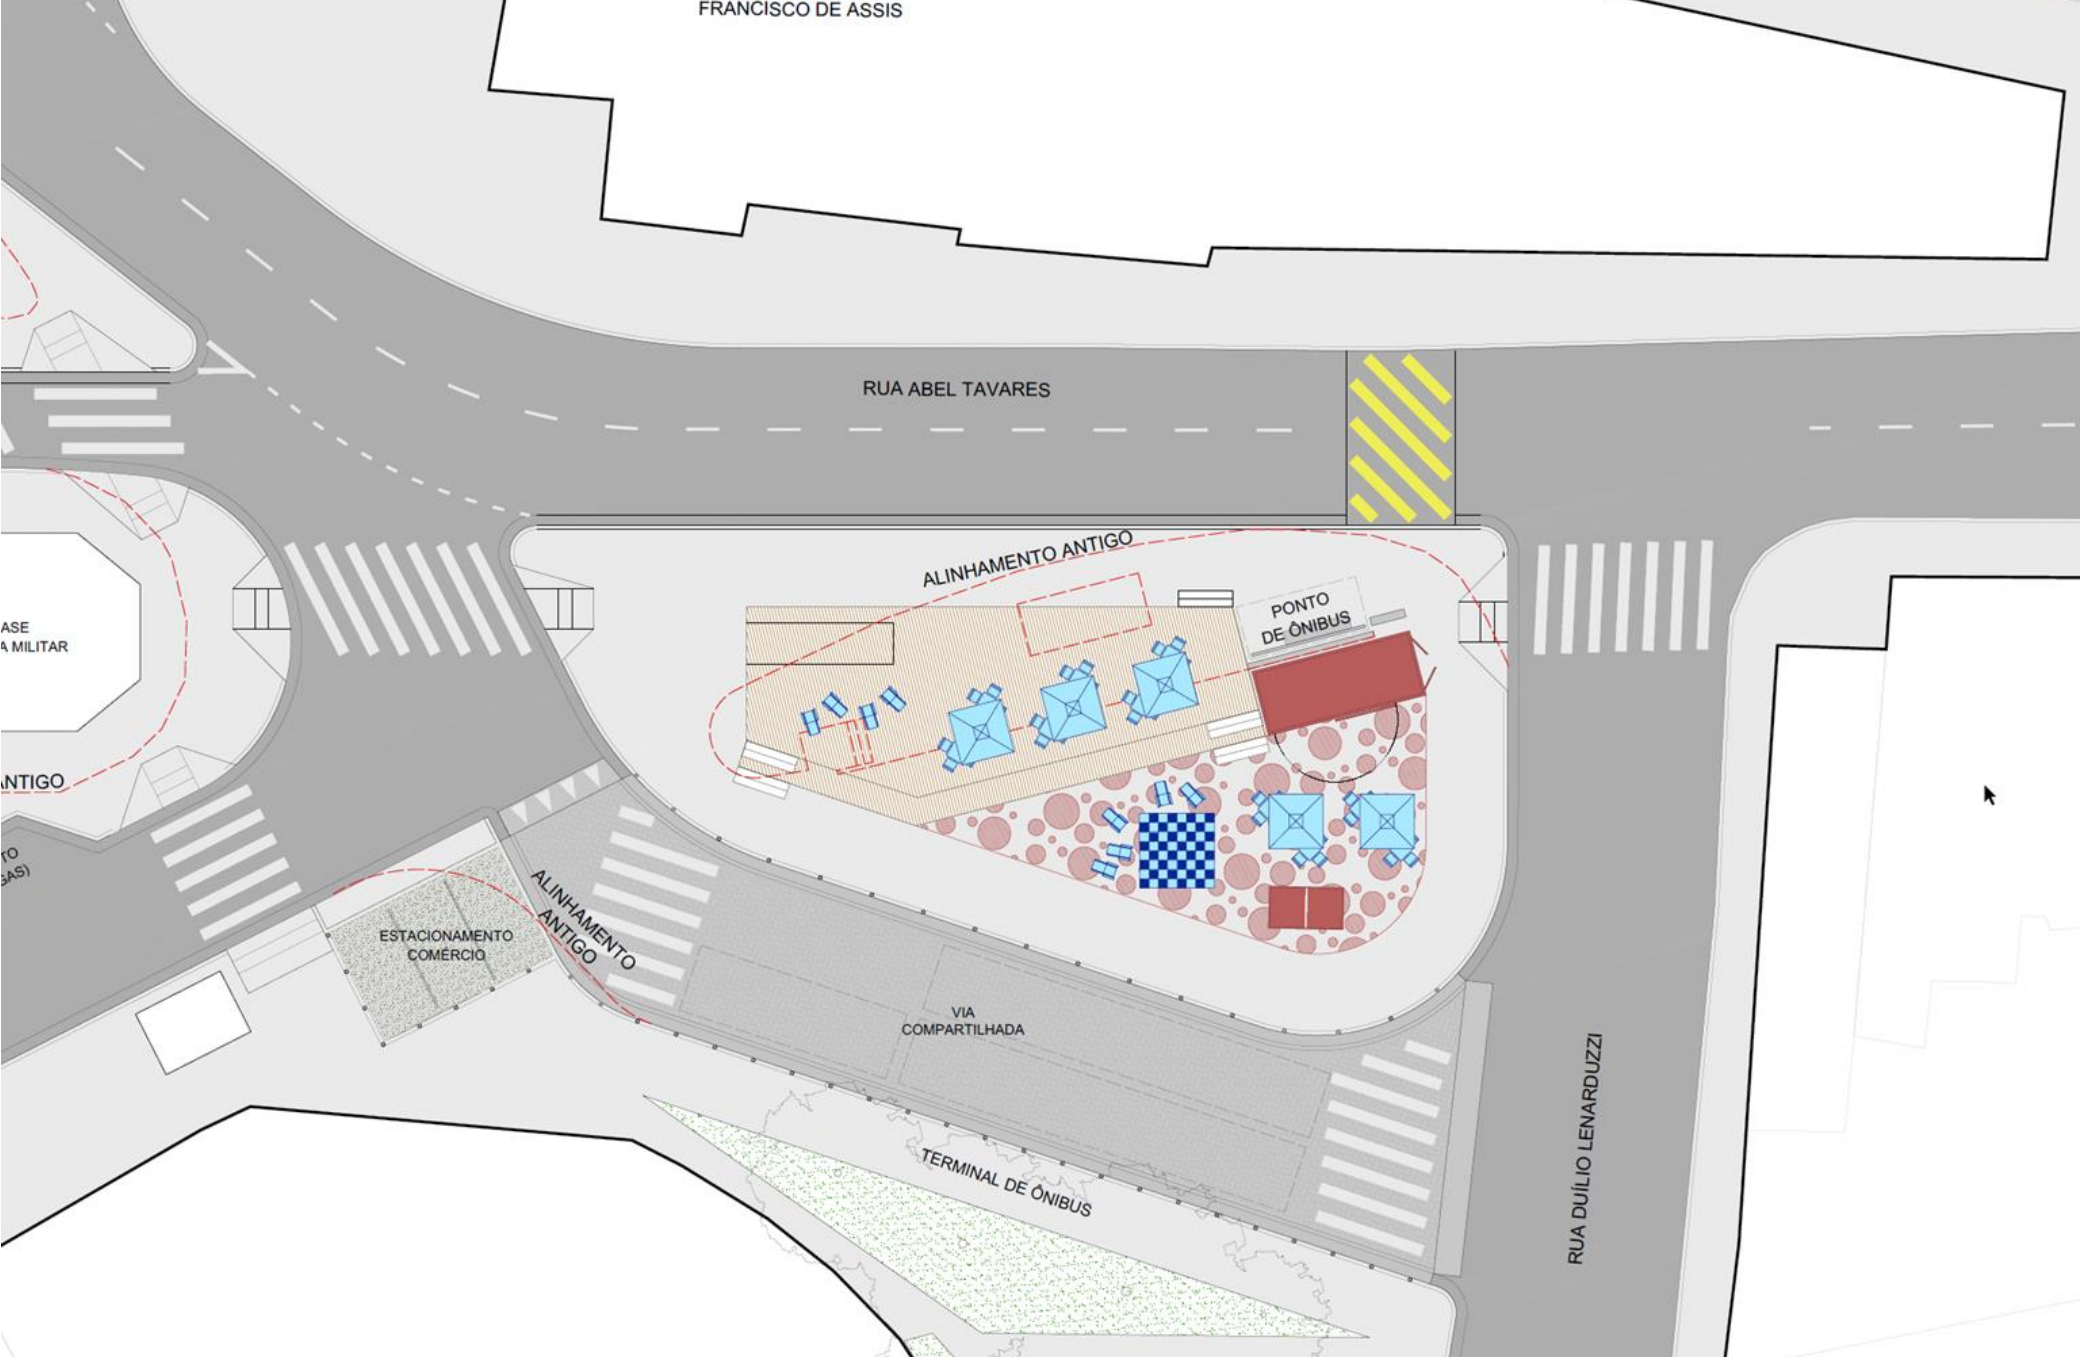


Centro Aberto – Rua Miguel Rachid

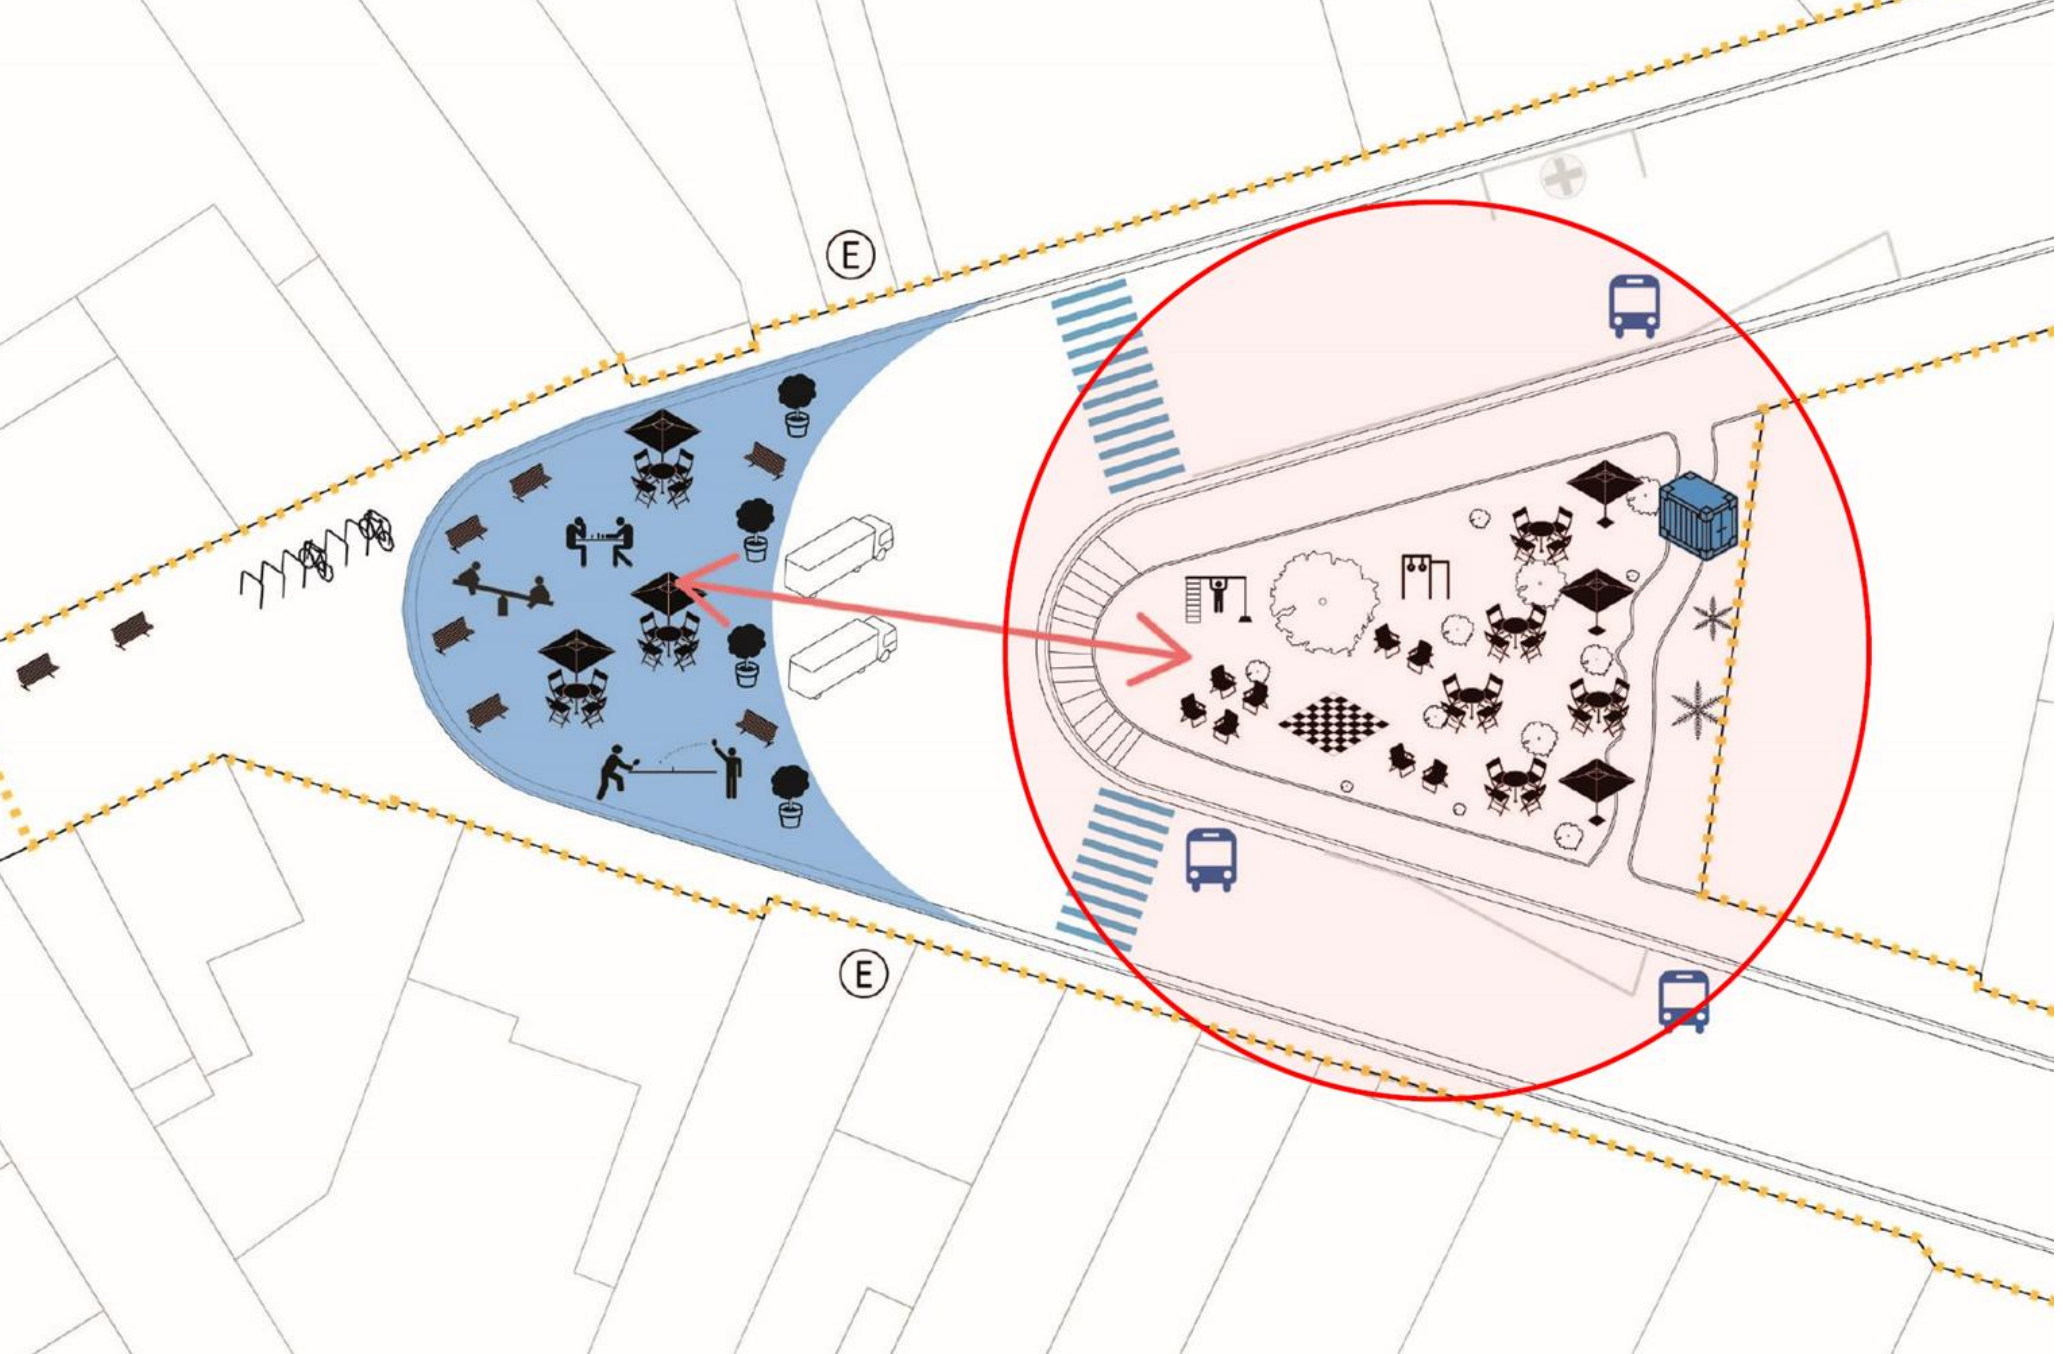

Centro Aberto - Santo Amaro

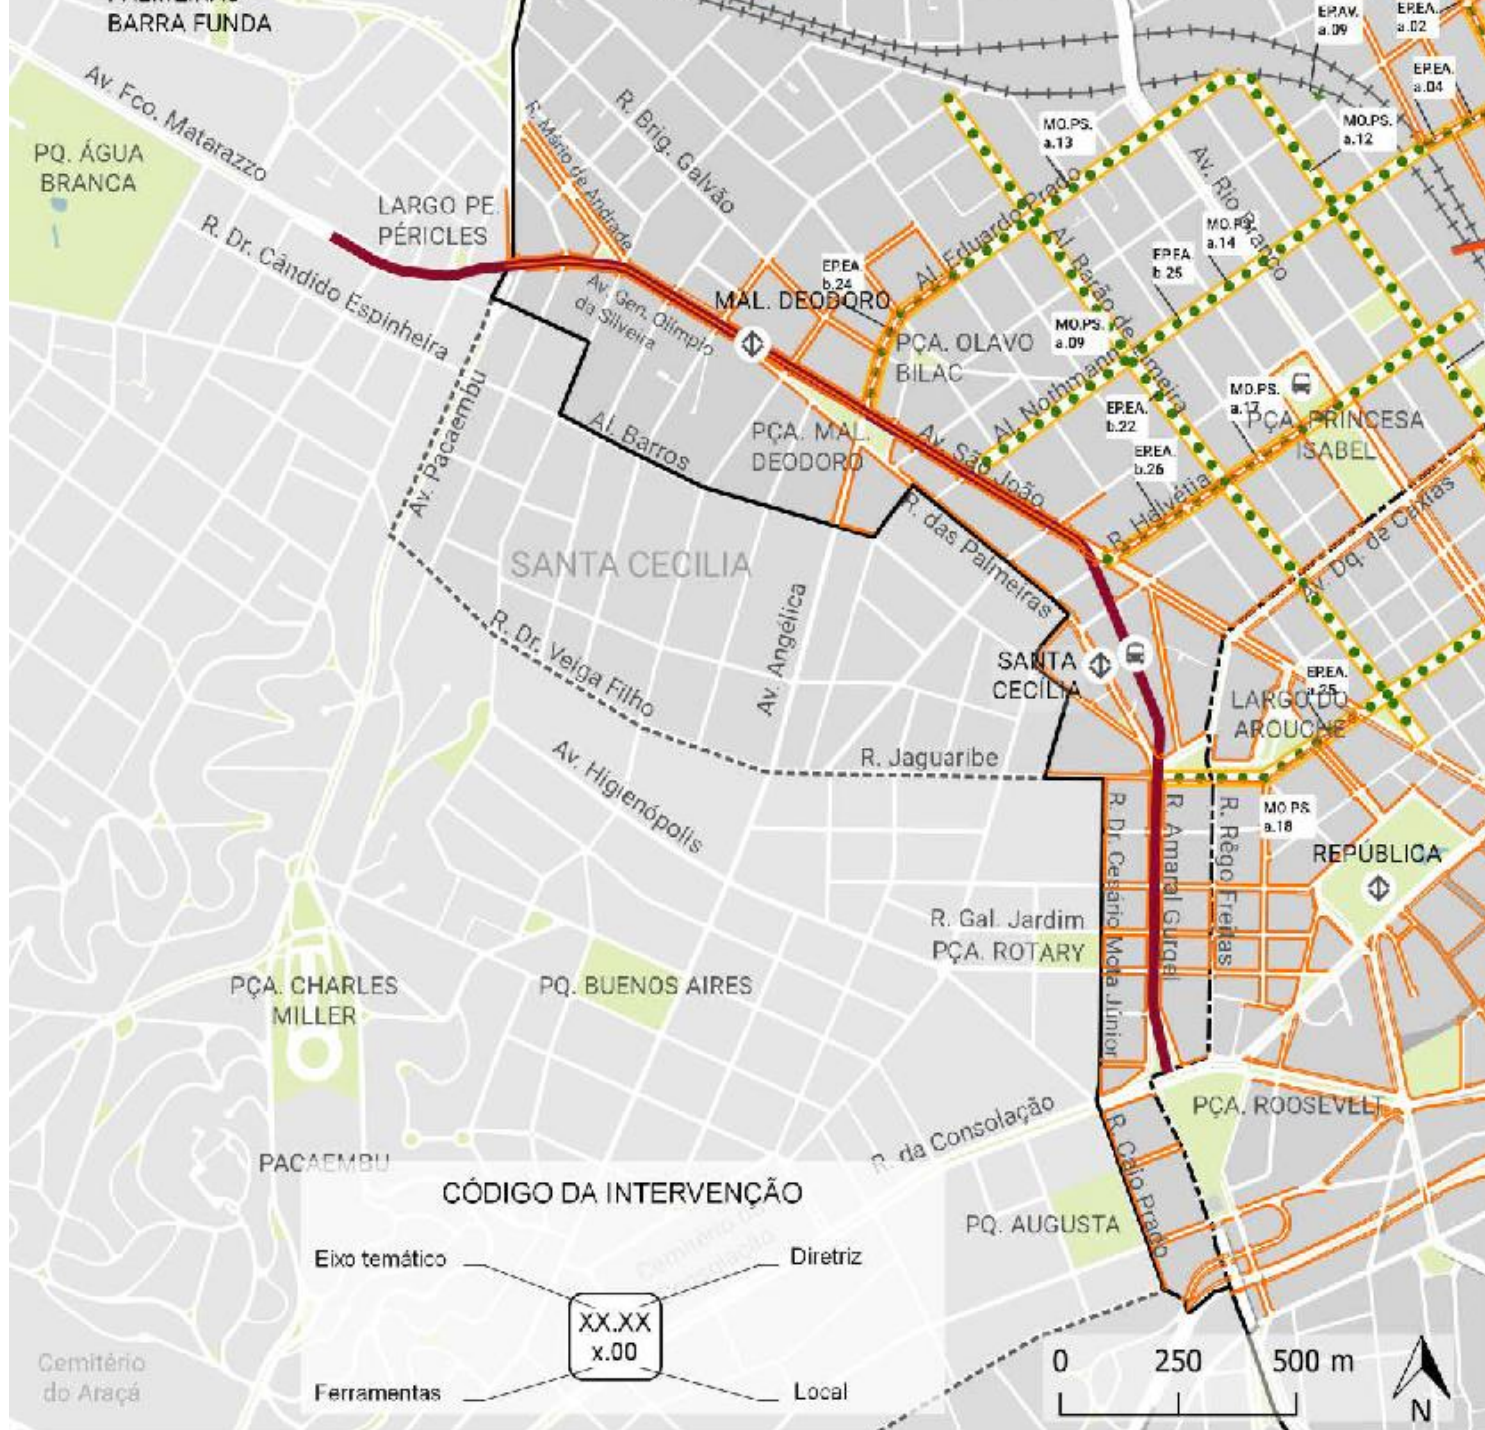

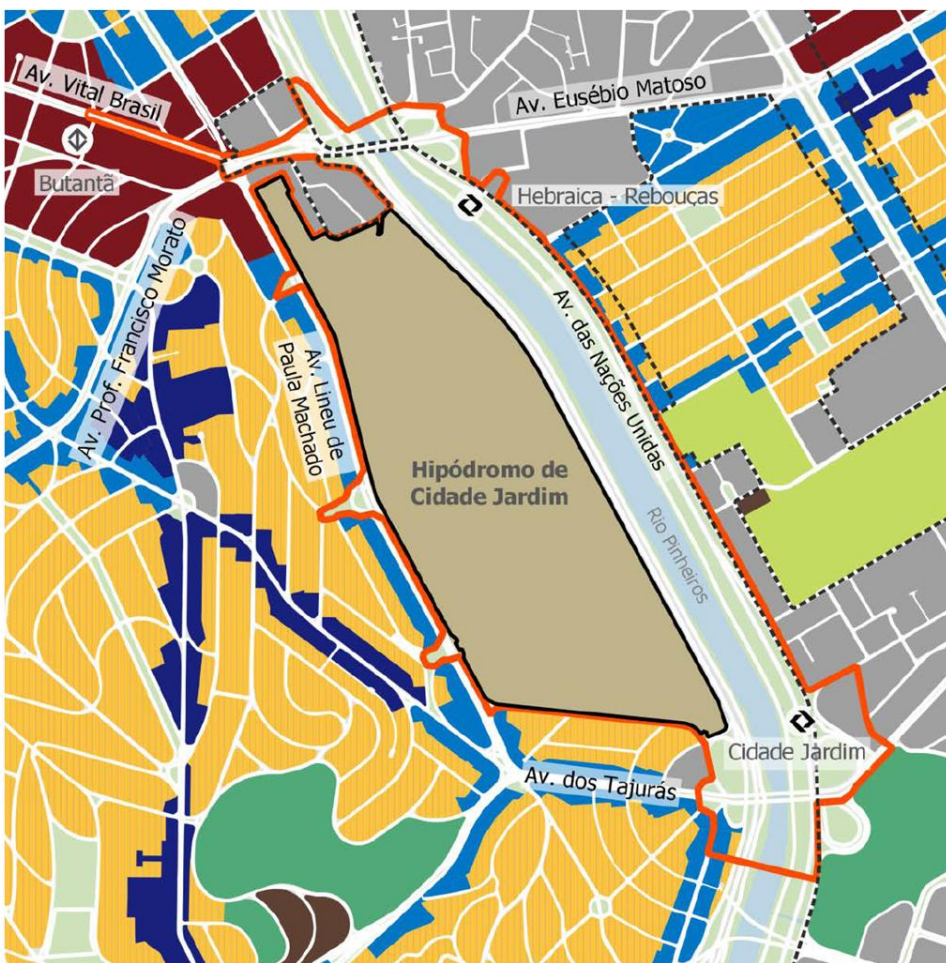

Legenda

PIU Jockey Club

▭ Perímetro de Regulação Urbanística Excepcional

▭ Perímetro de Intervenção

▭ OUC Faria Lima

▭ Hidrografia Principal

▭ Praças e canteiros

▭ Metrô - Estações

▭ CPTM - Estações

Lei 16.402/2016 - Zoneamento

▭ AC-1

▭ ZC

▭ ZCOR-1

▭ ZCOR-2

▭ ZEPAM

▭ ZER-1

▭ ZEU

▭ ZM


▭ ZOE

▭ ZPR



0 250 500 m

PIU Hipódromo de Cidade Jardim
(Jockey Club)

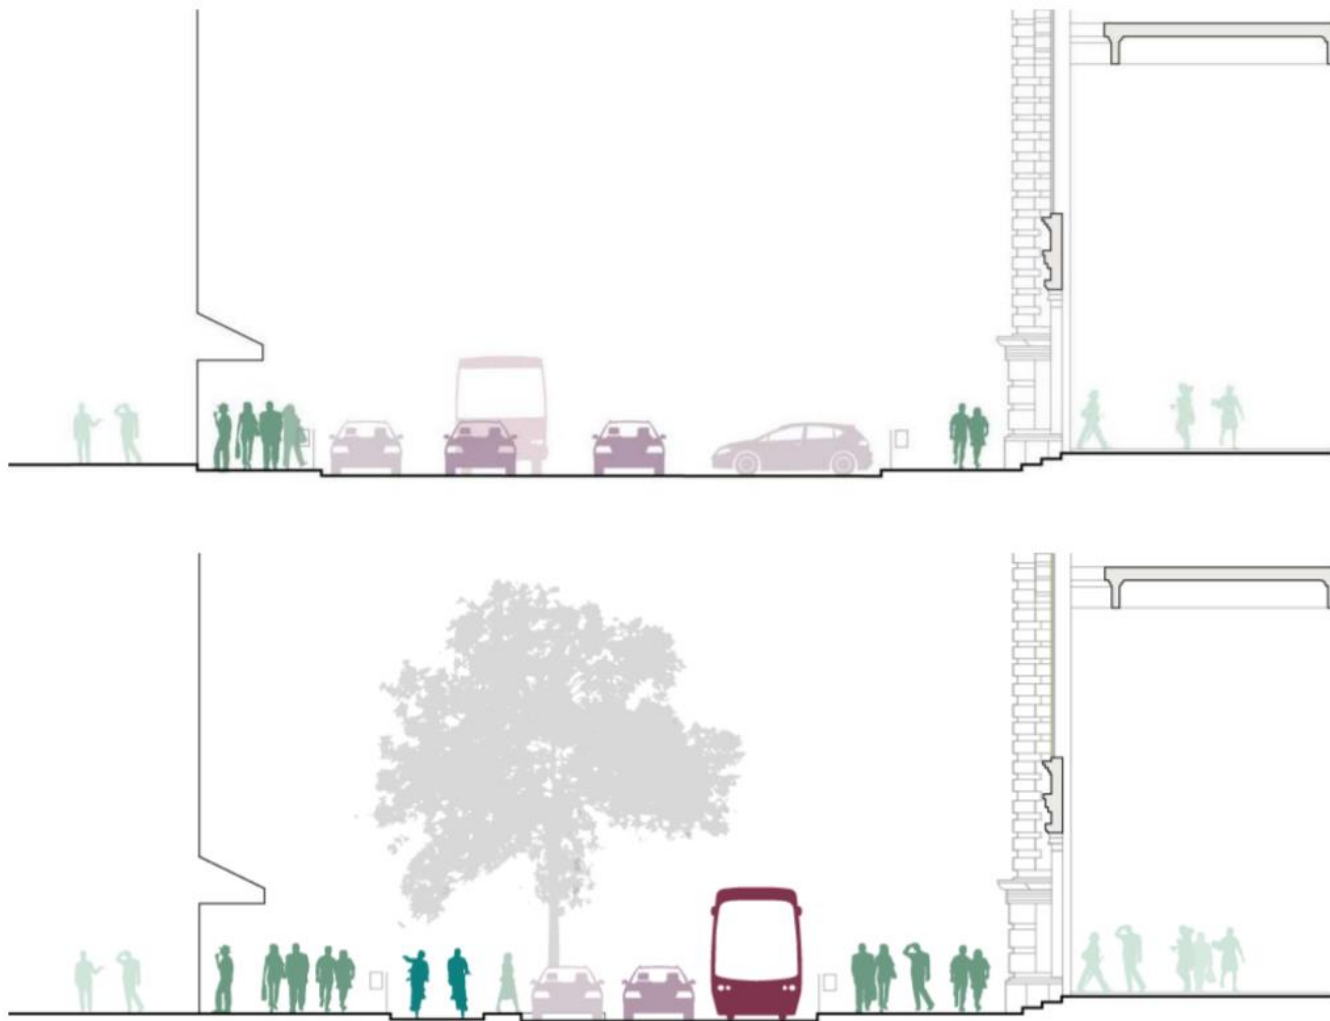

Projeto Urbanístico de Requalificação do Entorno do Mercado