


PORTARIA Nº 19 - ANEXO 4
MODELOS DE CONTRAPARTIDAS VISUAIS

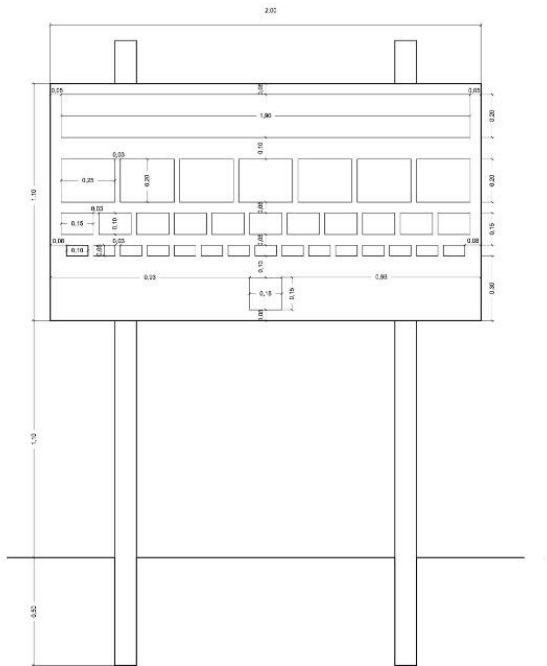

Modelo 1.1: Placa Identificativa única dos colaboradores/doadores de Bens e Serviços
 Desenho técnico cotado em escala 1:15 e desenho humanizado, folha 01 de 05



a arte deve ser aplicada somente na frente da placa, mas a pintura deve ser prevista para ambos os lados

fundo em pintura eletrostática
 cor: escala Pantone 342C ou CMYK 100, 00, 71, 43

arte gráfica fixa - logo da prefeitura/S.V.M.A.
 impressão com serigrafia em tinta epóxi
 cor predominante da arte: branco

arte gráfica fixa - título da placa "O Parque XXX agradece:"
 impressão com serigrafia em tinta epóxi
 cor: escala Pantone 7413C ou CMYK 0, 53, 100, 4

arte gráfica fixa - preenchimento para receber os logotipos dos doadores
 impressão com serigrafia em tinta epóxi
 escala Pantone 3285EC ou CMYK 98, 00, 57, 00


arte gráfica fixa - texto "Colabore com o Parque"
 sob preenchimento da área de logotipos
 impressão com serigrafia em tinta epóxi, cor: branco

arte gráfica temporária - logotipos dos doadores de Bens e Serviços
 adesivamento acrílico, cores variadas.

para toda a arte e todos textos e títulos, a fonte definida é:
 Roadgeek 5000 Series 3W



Modelo 1.1: Placa Identificativa única dos colaboradores/doadores de Bens e Serviços
 Desenho isométrico em escala 1:15 com especificações de arte gráfica, folha 02 de 05

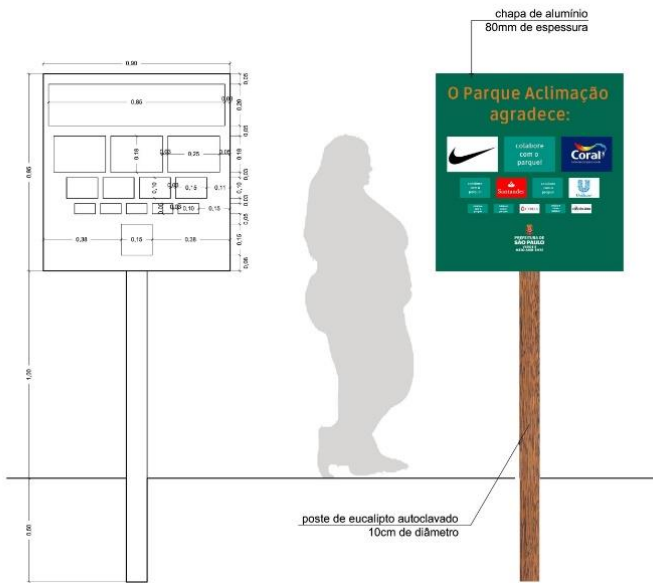

a arte deve ser aplicada somente na frente da placa, mas a pintura deve ser prevista para ambos os lados

fundo em pintura eletrostática
cor: escala Pantone 342C ou CMYK 100, 00, 71, 43

arte gráfica fixa - logo da prefeitura/S.V.M.A.
impressão com serigrafia em tinta epóxi
cor predominante da arte: branco

arte gráfica fixa - título da placa "O Parque XXX agradece."
impressão com serigrafia em tinta epóxi
cor: escala Pantone 7413C ou CMYK 0, 53, 100, 4

arte gráfica fixa - preenchimento para receber os logotipos dos doadores
impressão com serigrafia em tinta epóxi
escala Pantone 3285EC ou CMYK 98, 00, 57, 00


arte gráfica fixa - texto "Colabore com o Parque"
sob preenchimento da área de logotipos
impressão com serigrafia em tinta epóxi, cor: branco

arte gráfica temporária - logotipos dos doadores de Bens e Serviços
adesivamento acrílico, cores variadas.

para toda a arte e todos textos e títulos, a fonte definida é:
Roadgeek 5000 Series 3W



Modelo 1.2: Placa Identificativa única dos colaboradores/doadores de Bens e Serviços
Desenho técnico cotado e desenho humanizado, ambos em escala 1:15, folha 03 de 05

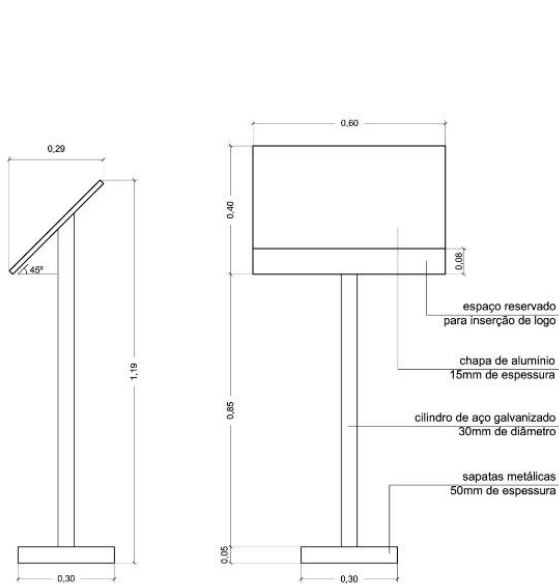

fundo em pintura eletrostática
cor: escala Pantone 342C ou CMYK 100, 00, 71, 43

arte gráfica fixa - logo da prefeitura/S.V.M.A.
impressão com serigrafia em tinta epóxi
cor predominante da arte: branco

arte gráfica fixa - título da placa com o nome da Infraestrutura Verde
impressão com serigrafia em tinta epóxi
cor: escala Pantone 7413C ou CMYK 0, 53, 100, 4



arte gráfica fixa - texto/desenho explicativo da Infraestrutura Verde
impressão com serigrafia em tinta epóxi.

arte gráfica fixa - logotipos dos doadores de Bens e Serviços
e número do Processo Administrativo que formalizou a doação
com serigrafia em tinta epóxi.

para toda a arte e todos textos e títulos, a fonte definida é:
Roadgeek 5000 Series 3W



Modelo 2: Placa Identificativa dos colaboradores/doadores de Infraestrutura Verde
Desenhos técnicos cotados em escala 1:10 e desenho humanizado, folha 04 de 05

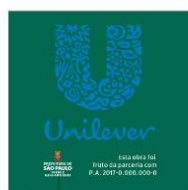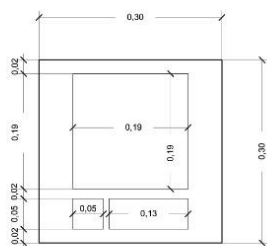

espaço reservado
para inserção de logo




chapa metálica
15 mm

fundo em pintura eletrostática
cor: escala Pantone 342C ou CMYK 100, 00, 71, 43

arte gráfica fixa - logo da prefeitura/S.V.M.A.
impressão com serigrafia em tinta epóxi
cor predominante da arte: branco

arte gráfica fixa - logotipos dos doadores de Bens e Serviços
e número do Processo Administrativo que formalizou a doação
com serigrafia em tinta epóxi.

para toda a arte e todos textos e títulos, a fonte definida é:
Roadgeek 5000 Series 3W

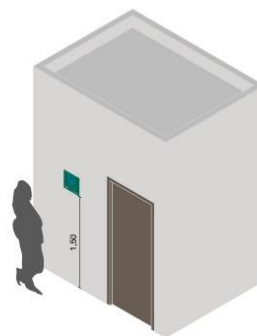

Modelo 3: Placa Identificativa dos colaboradores/doadores dos Serviços de Manutenção em Edificações
Desenho técnico cotado, desenho humanizado e isométrico, todos em escala 1:5, folha 05 de 05

MODELO 1

Placa Identificativa única dos doadores/colaboradores/cooperadores de Bens e Serviços:

1. Placa Identificativa única dos doadores/cooperadores/colaboradores de Bens e Serviços, de dimensões de 2,00 x 1,10m fixada em suporte de eucalipto autoclavado a 1,10m do solo (h=2,20m até o topo) e localizada na entrada ou nas entradas principais (definidas por DEPAVE 1) do parque, implantada no lado de dentro. Estabelecimento das dimensões dos logos de doadores, bem como do tempo de exposição (contado a partir da ordem de início de obra), em relação ao valor do investimento feito. Haverá três tipos de espaço para logo que irão variar de acordo com o valor investido.
2. Placa Identificativa única dos doadores/cooperadores/colaboradores de Bens e Serviços, de dimensões de 0,90 x 0,95m fixada em suporte de eucalipto autoclavado a 1,00m do solo (h=1,95m até o topo) e localizada na entrada ou nas entradas principais (definidas por DEPAVE 1) do parque, implantada no lado de dentro. Estabelecimento das dimensões dos logos de doadores, bem como do tempo de exposição (contado a partir da ordem de início de obra), em relação ao valor do investimento feito. Haverá três tipos de espaço para logo que irão variar de acordo com o valor investido.

TIPOS DE ÁREA PARA LOGOS A = 0,25 x 0,175m

B = 0,15 x 0,10m C = 0,10 x 0,05m

RELAÇÃO VALOR INVESTIDO COM ÁREA LOGO E TEMPO DE EXPOSIÇÃO

TAMANHO (ÁREA LOGO)	TEMPO EXPOSIÇÃO (*)	VALOR INVESTIDO
A	24 meses	Acima de R\$500.000,00
A	18 meses	R\$250.000,00 – R\$499.999,99
A	12 meses	R\$100.000,00 – R\$249.999,99
B	18 meses	R\$50.000,00 – R\$99.999,99
B	12 meses	R\$20.000,00 – R\$49.999,99
B	6 meses	R\$10.000,00 – R\$19.999,99
C	12 meses	R\$5.000,00 – R\$9.999,99
C	6 meses	R\$2.500,00 – R\$4.999,99
C	3 meses	R\$1.000,00 – R\$2.499,99

(*) para serviços contínuos, pelo tempo de duração do serviço, não podendo exceder o período de 3 (três) anos, sendo que o tamanho do logo corresponderá ao investimento mensal.

1. Nos casos de implantação de parques novos ou de execução de nova comunicação visual para os parques existentes, a critério de DEPAVE 1, a sinalização de doadores/cooperadores/colaboradores de Bens e Serviços poderá ser incorporada à placa de informações gerais de funcionamento do parque, desde que observadas as mesmas definições em termos de tipos de áreas de logomarca, tempo de exposição e valor investido definidos para a placa identificativa única dos doadores de Bens e Serviços dos itens 1.1 e 1.2.

Para parques que já possuem projeto de comunicação visual a linguagem das placas propostas deverá ser compatibilizada.

MODELO 2

Placa Identificativa dos doadores/cooperadores/colaboradores de Infraestrutura Verde:

Placa, de 0,60 x 0,40m fixada a 0,90m do solo (h=1,30m até o topo), com um espaço de 0,60 x 0,08m para logomarcas, e localizada ao lado da intervenção, contendo a explicação da técnica adotada. Tal placa poderá permanecer no espaço em um período de até 12 (doze) meses a partir da ordem de início da obra ou, para serviços contínuos, pelo tempo de duração do serviço, não podendo exceder o período de 3 (três) anos.

MODELO 3: Placa Identificativa dos doadores/cooperadores/colaboradores dos Serviços de Manutenção em edificações:

Placa de 0,30 x 0,30m, com espaço para inserção de logomarca de até 40% da placa. Fixada na parede, tapume ou alambrado, a 1,50m do solo (h=1,80 até o topo), durante o período de obras ou, para serviços contínuos, pelo tempo de duração do serviço, não podendo exceder o período de 3 (três) anos.

OBSERVAÇÕES:

1. As placas identificativas deverão conter o logo da SVMA e o número do Processo Administrativo (letras pequenas) que formalizou a doação, nos casos dos Serviços de Manutenção e Infraestrutura Verde (MODELOS 2 e 3).
2. A fixação de placas identificativas dos modelos 2 e 3 poderá ocorrer de forma concomitante a inserção do logo do doador/cooperador/colaborador na placa de MODELO 1 localizada na entrada do parque.
3. A SVMA deverá manter afixada em local visível, junto à administração do parque uma relação atualizada de todas as doações e cooperações com iniciativa privada relativas ao parque em questão, identificando número do processo administrativo, relação de bens e/ou serviços oferecidos, valor estimado e prazos relativos.

Em face do acima exposto, encaminhamos o presente para ciência, solicitando encaminhamento à presidência da Comissão de Preservação da Paisagem Urbana para apreciação.