


AVENIDA DO ESTADO

MURO DE PROTEÇÃO

PAVIMENTO DE PISO EM CONCRETO

DEPÓSITO 3
TORRE A

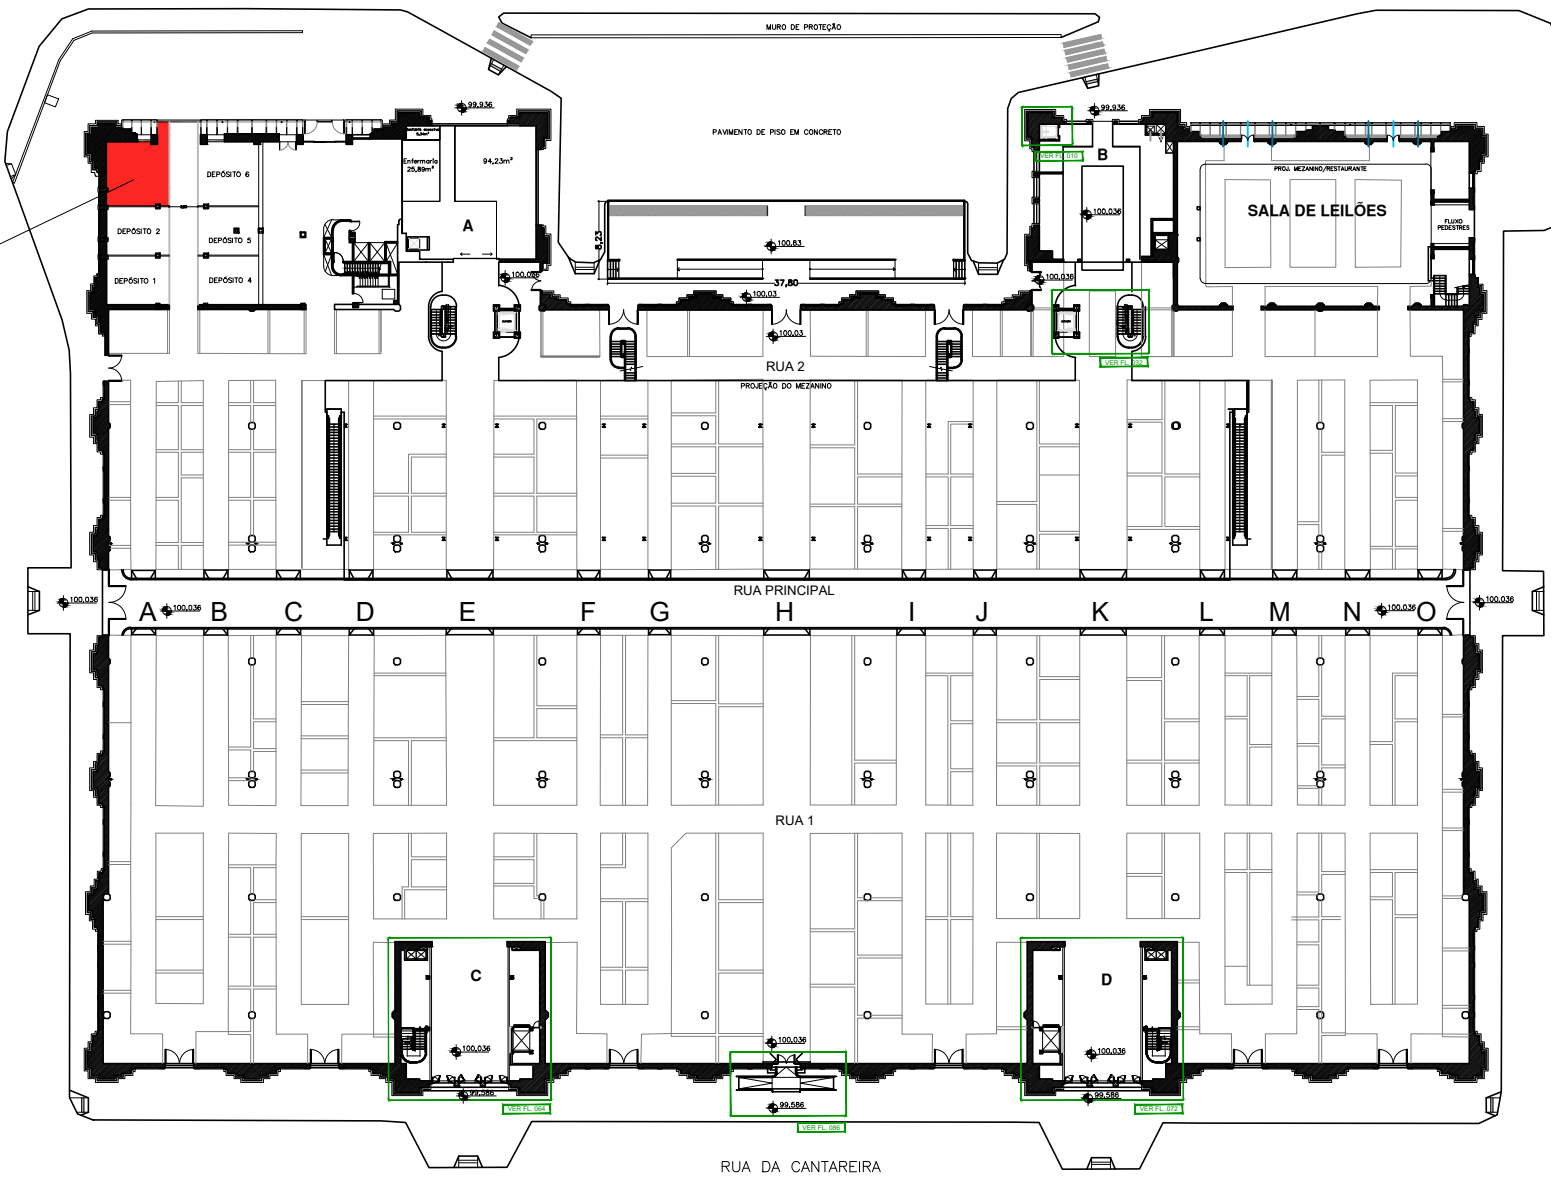

PREFEITURA DO MUNICÍPIO DE SÃO PAULO
SECRETARIA MUNICIPAL DAS SUBPREFEITURAS
SUPERVISÃO DE ENGENHARIA E MANUTENÇÃO

LOCAL	MERCADO MUNICIPAL PAULISTANO RUA CANTAREIRA, 306	FOLHA	1/2	ESCALA	1/200
TÍTULO DO DESENHO	LOCALIZAÇÃO DEPÓSITO 3 – TORRE A	DATA	FEVEREIRO / 2020		
DESENHISTA	ALANA DE PAULA MOURA	R.F.	851.747.9		