


DEPÓSITO 4
TORRE A

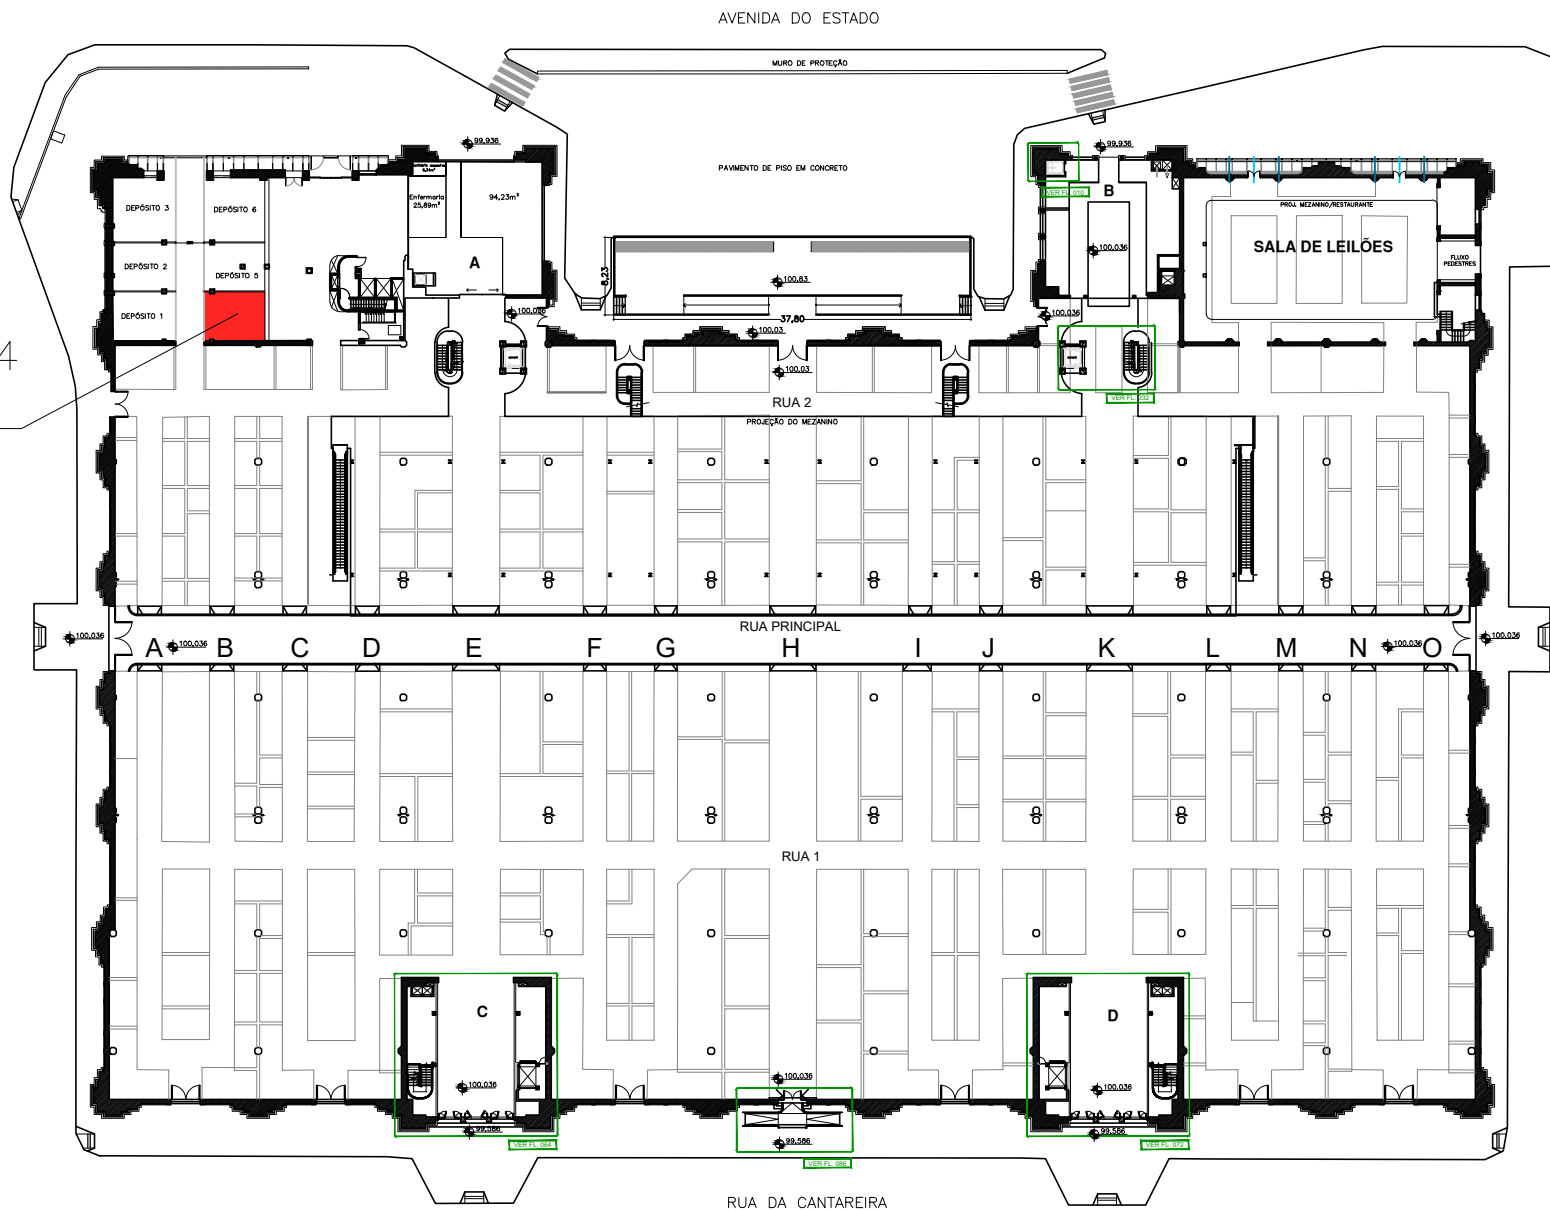

PREFEITURA DO MUNICÍPIO DE SÃO PAULO
SECRETARIA MUNICIPAL DAS SUBPREFEITURAS
SUPERVISÃO DE ENGENHARIA E MANUTENÇÃO

LOCAL
MERCADO MUNICIPAL PAULISTANO
RUA CANTAREIRA, 306

TÍTULO DO DESENHO
LOCALIZAÇÃO DEPÓSITO 4 – TORRE A

DESENHISTA
ALANA DE PAULA MOURA

FOLHA
1/2

ESCALA
1/200

DATA
FEVEREIRO / 2020

R.F.
851.747.9