


AVENIDA DO ESTADO

DEPÓSITO 5  
TORRE A

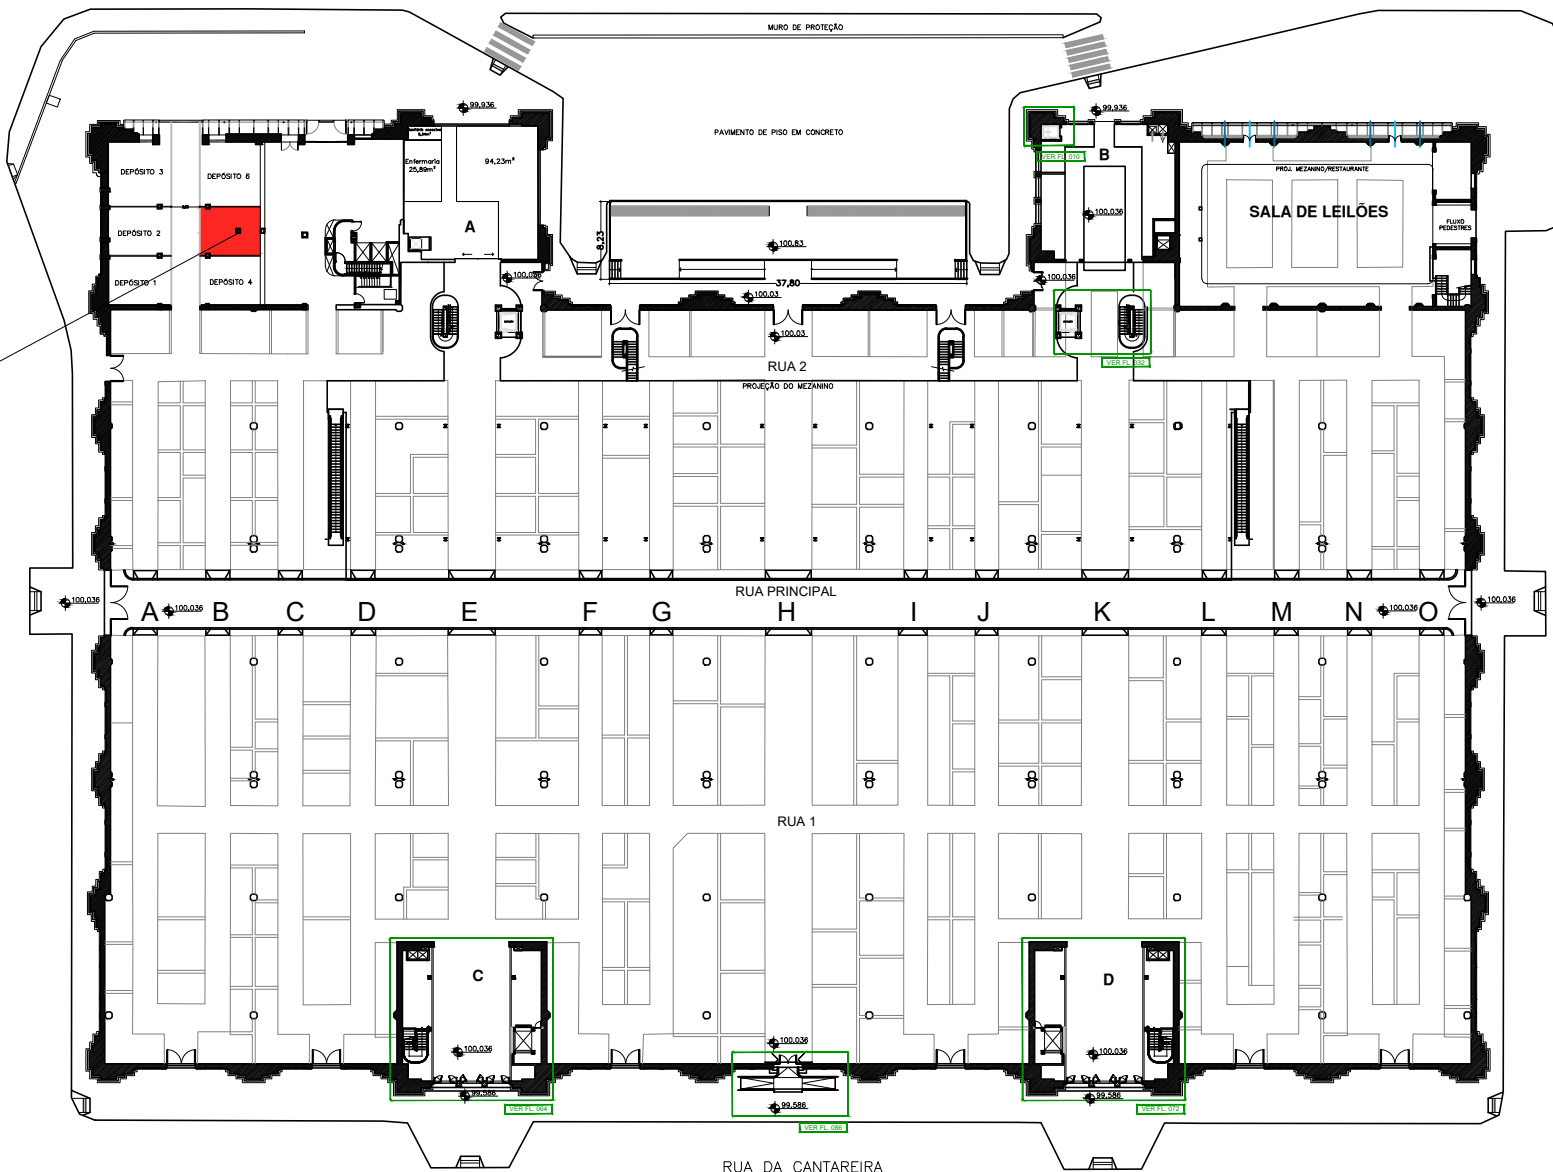

PREFEITURA DO MUNICÍPIO DE SÃO PAULO  
SECRETARIA MUNICIPAL DAS SUBPREFEITURAS  
SUPERVISÃO DE ENGENHARIA E MANUTENÇÃO

LOCAL  
MERCADO MUNICIPAL PAULISTANO  
RUA CANTAREIRA, 306

TÍTULO DO DESENHO  
LOCALIZAÇÃO DEPÓSITO 5 – TORRE A

DESENHISTA  
ALANA DE PAULA MOURA

FOLHA  
1/2

ESCALA  
1/200

DATA  
FEVEREIRO / 2020

R.F.  
851.747.9