




# RUA J

LOCAL <b>CENTRAL DE ABASTECIMENTO PÁTIO DO PARI</b> LARGO DO PARI, s/n		FOLHA 1 / 1		ESCALA 1:100	
TÍTULO DO DESENHO LEVANTAMENTO/DESENHO ÁREA DO BOX 86 e 87.		DATA DEZEMBRO / 2018			
DESENHISTA KAROLINE MYAS SILVA					
PREFEITURA DO MUNICÍPIO DE SÃO PAULO SECRETARIA MUNICIPAL DE DESENVOLVIMENTO ECONÔMICO COORDENADORIA DE SEGURANÇA ALIMENTAR E NUTRICIONAL SUPERVISÃO DE ENGENHARIA E MANUTENÇÃO					

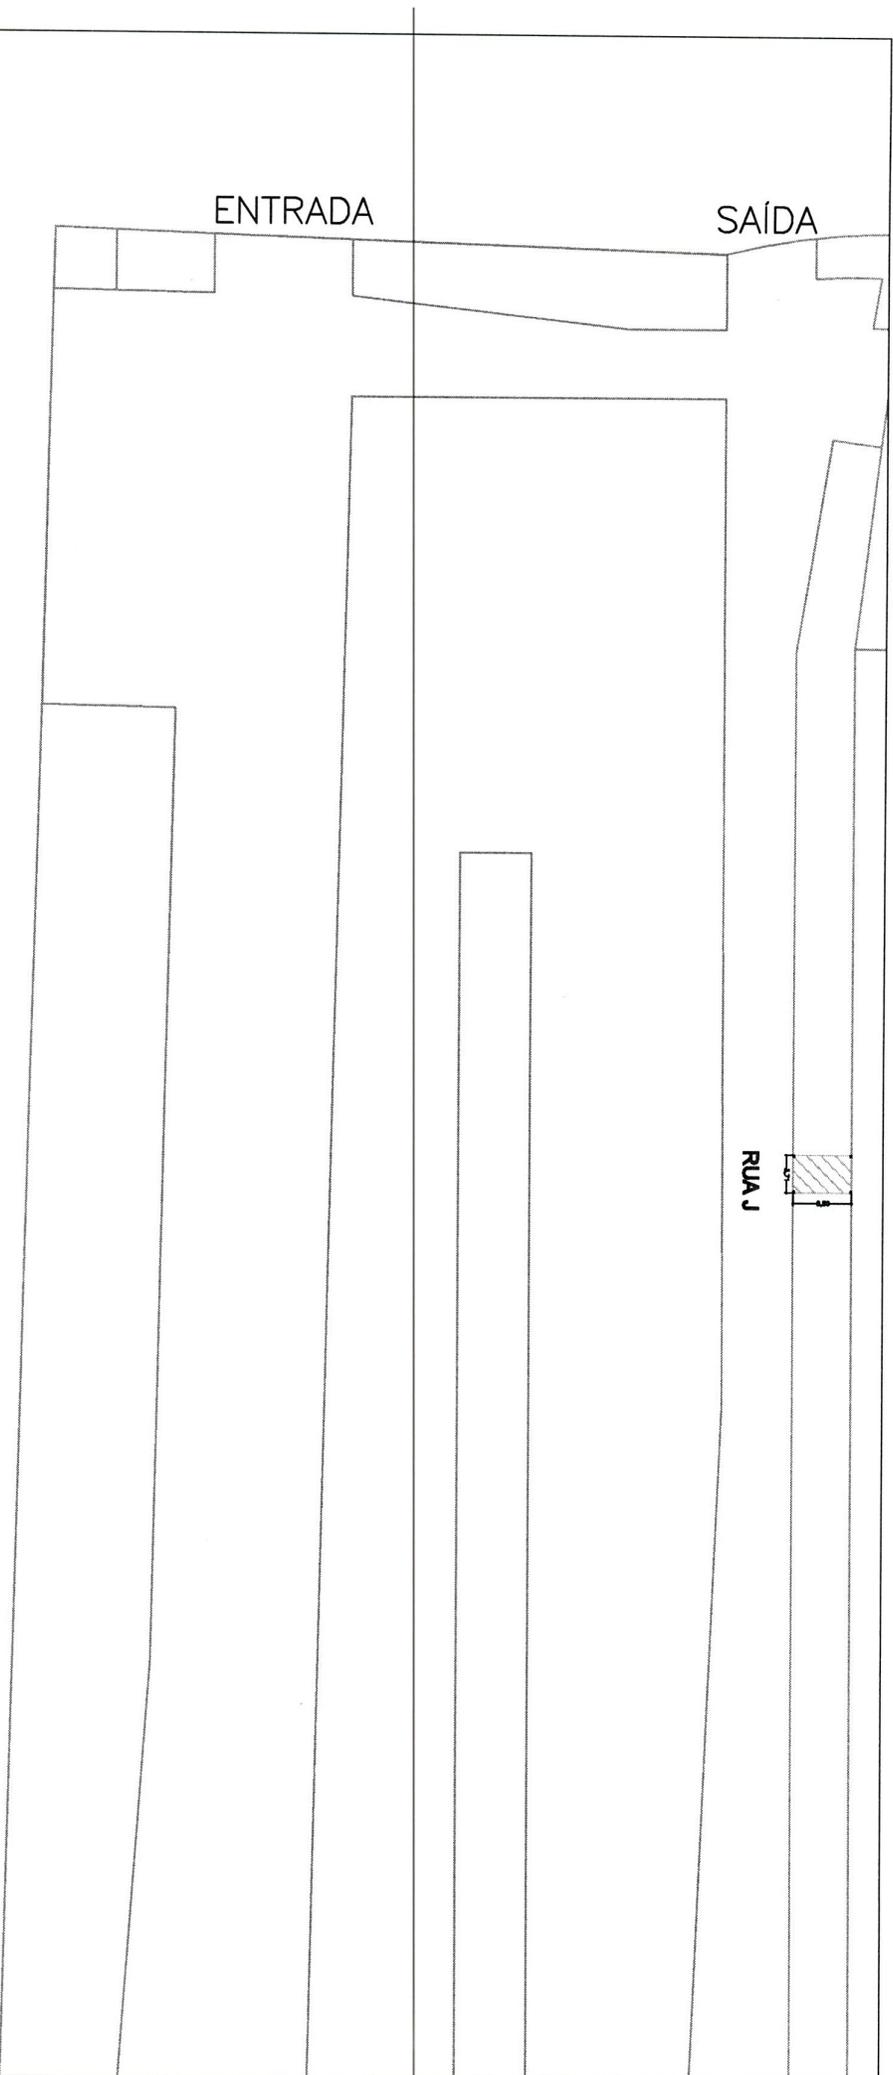

**LEGENDA**  
 LOCALIZAÇÃO DOS BOX 86 e 87.

PREFEITURA DO MUNICÍPIO DE SÃO PAULO  
 SECRETARIA MUNICIPAL DE DESENVOLVIMENTO ECONÔMICO  
 COORDENADORIA DE SEGURANÇA ALIMENTAR E NUTRICIONAL  
 SUPERVISÃO DE ENGENHARIA E MANUTENÇÃO

LOCAL		CENTRAL DE ABASTECIMENTO PÁTIO DO PARI	
TÍTULO DO DESENHO		LARGO DO PARI, s/n	
DESENHISTA		KAROLINE MYAS SILVA	
FOLHA	1 / 1	ESCALA	1:700
DATA	DEZEMBRO / 2018		



## PREFEITURA DO MUNICÍPIO DE SÃO PAULO

São Paulo, 21 de Dezembro de 2018.

Memorando nº 002/Central de Abastecimento Pátio do Pari/2018.

INT.: Central de Abastecimento Pátio do Pari.

ASS.: Abertura de chamamento público para Box vago na Central de Abastecimento Pátio do Pari.

À  
Senhor Supervisor,

Encaminho para vossas providencias, dados do Box abaixo identificados para ocupação via licitação.

Administração do mercado vem, por meio desta, manifestar parecer favorável à licitação do Box que ira contribuir para o desenvolvimento do mercado ao qual ofereça serviços diversificados para nossos clientes.

**Central de Abastecimento Pátio do Pari**  
**Box 86/87 Rua J – Metragem: 21,51m2.**  
**Para o Ramo: Hortifrutícola**

Márcio de Siqueira Costa

RF 817.834-8

Walter Paulo da Veiga Ferro

RF 541.009-6-01

**Central de Abastecimento Pátio do Pari**  
**SMDE/COSAN/SEA**