


RUA JOSÉ OTONI

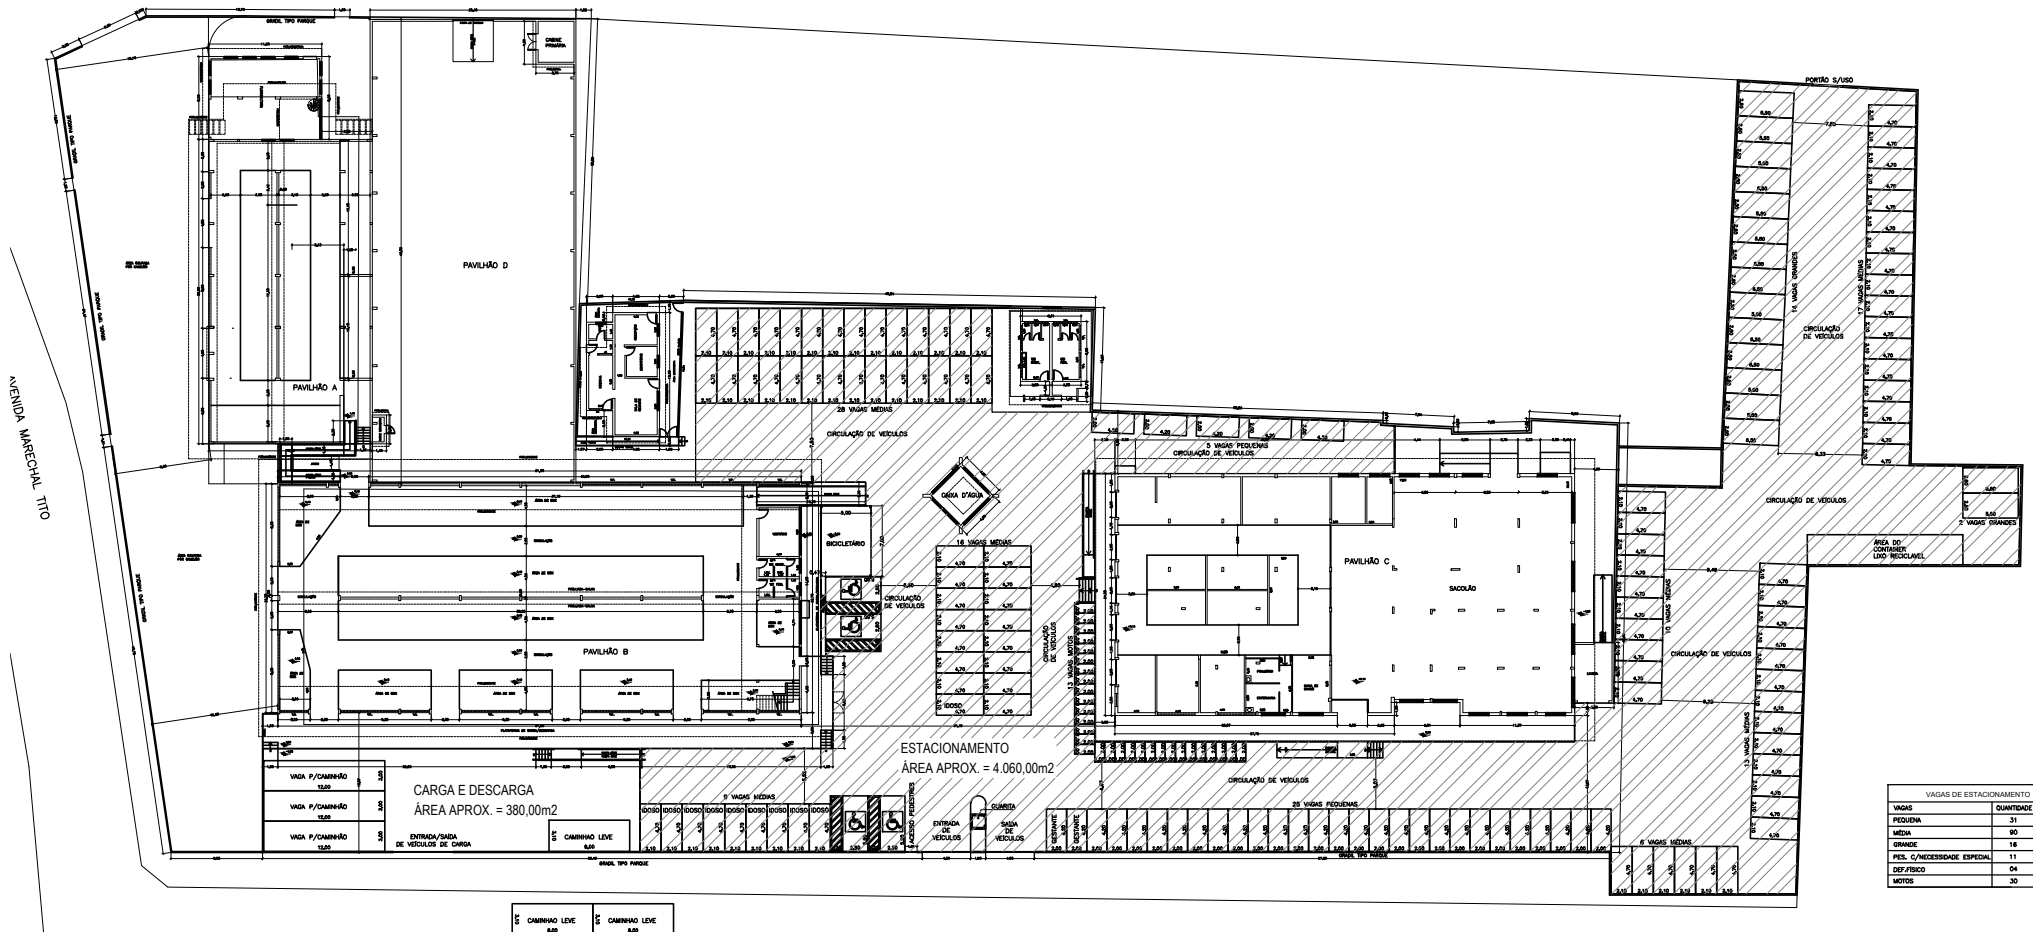

VAGAS DE ESTACIONAMENTO		
VAGAS	QUANTIDADE	TOTAL
PEQUENA	31	
MEDIA	80	148
GRANDE	16	
PEL. C/NECESSIDADE ESPECIAL	11	
DEF.FÍSICO	04	04
MOTOS	30	30

LEGENDA

4.060,00 m<sup>2</sup> ÁREA OCUPADA ESTACIONAMENTO

PREFEITURA DO MUNICÍPIO DE SÃO PAULO  
SECRETARIA MUNICIPAL DAS SUBPREFEITURAS  
SUPERVISÃO DE ENGENHARIA E MANUTENÇÃO

LOCAL  
MERCADO MUNICIPAL DR. AMÉRICO SUGAI  
AV. MARECHAL TITO, 567

TÍTULO DO DESENHO  
LEVANTAMENTO ÁREA DO ESTACIONAMENTO

FOLHA  
1 / 1

ESCALA  
1:750

DATA  
ABRIL / 2019