



PLANTA COBERTURA

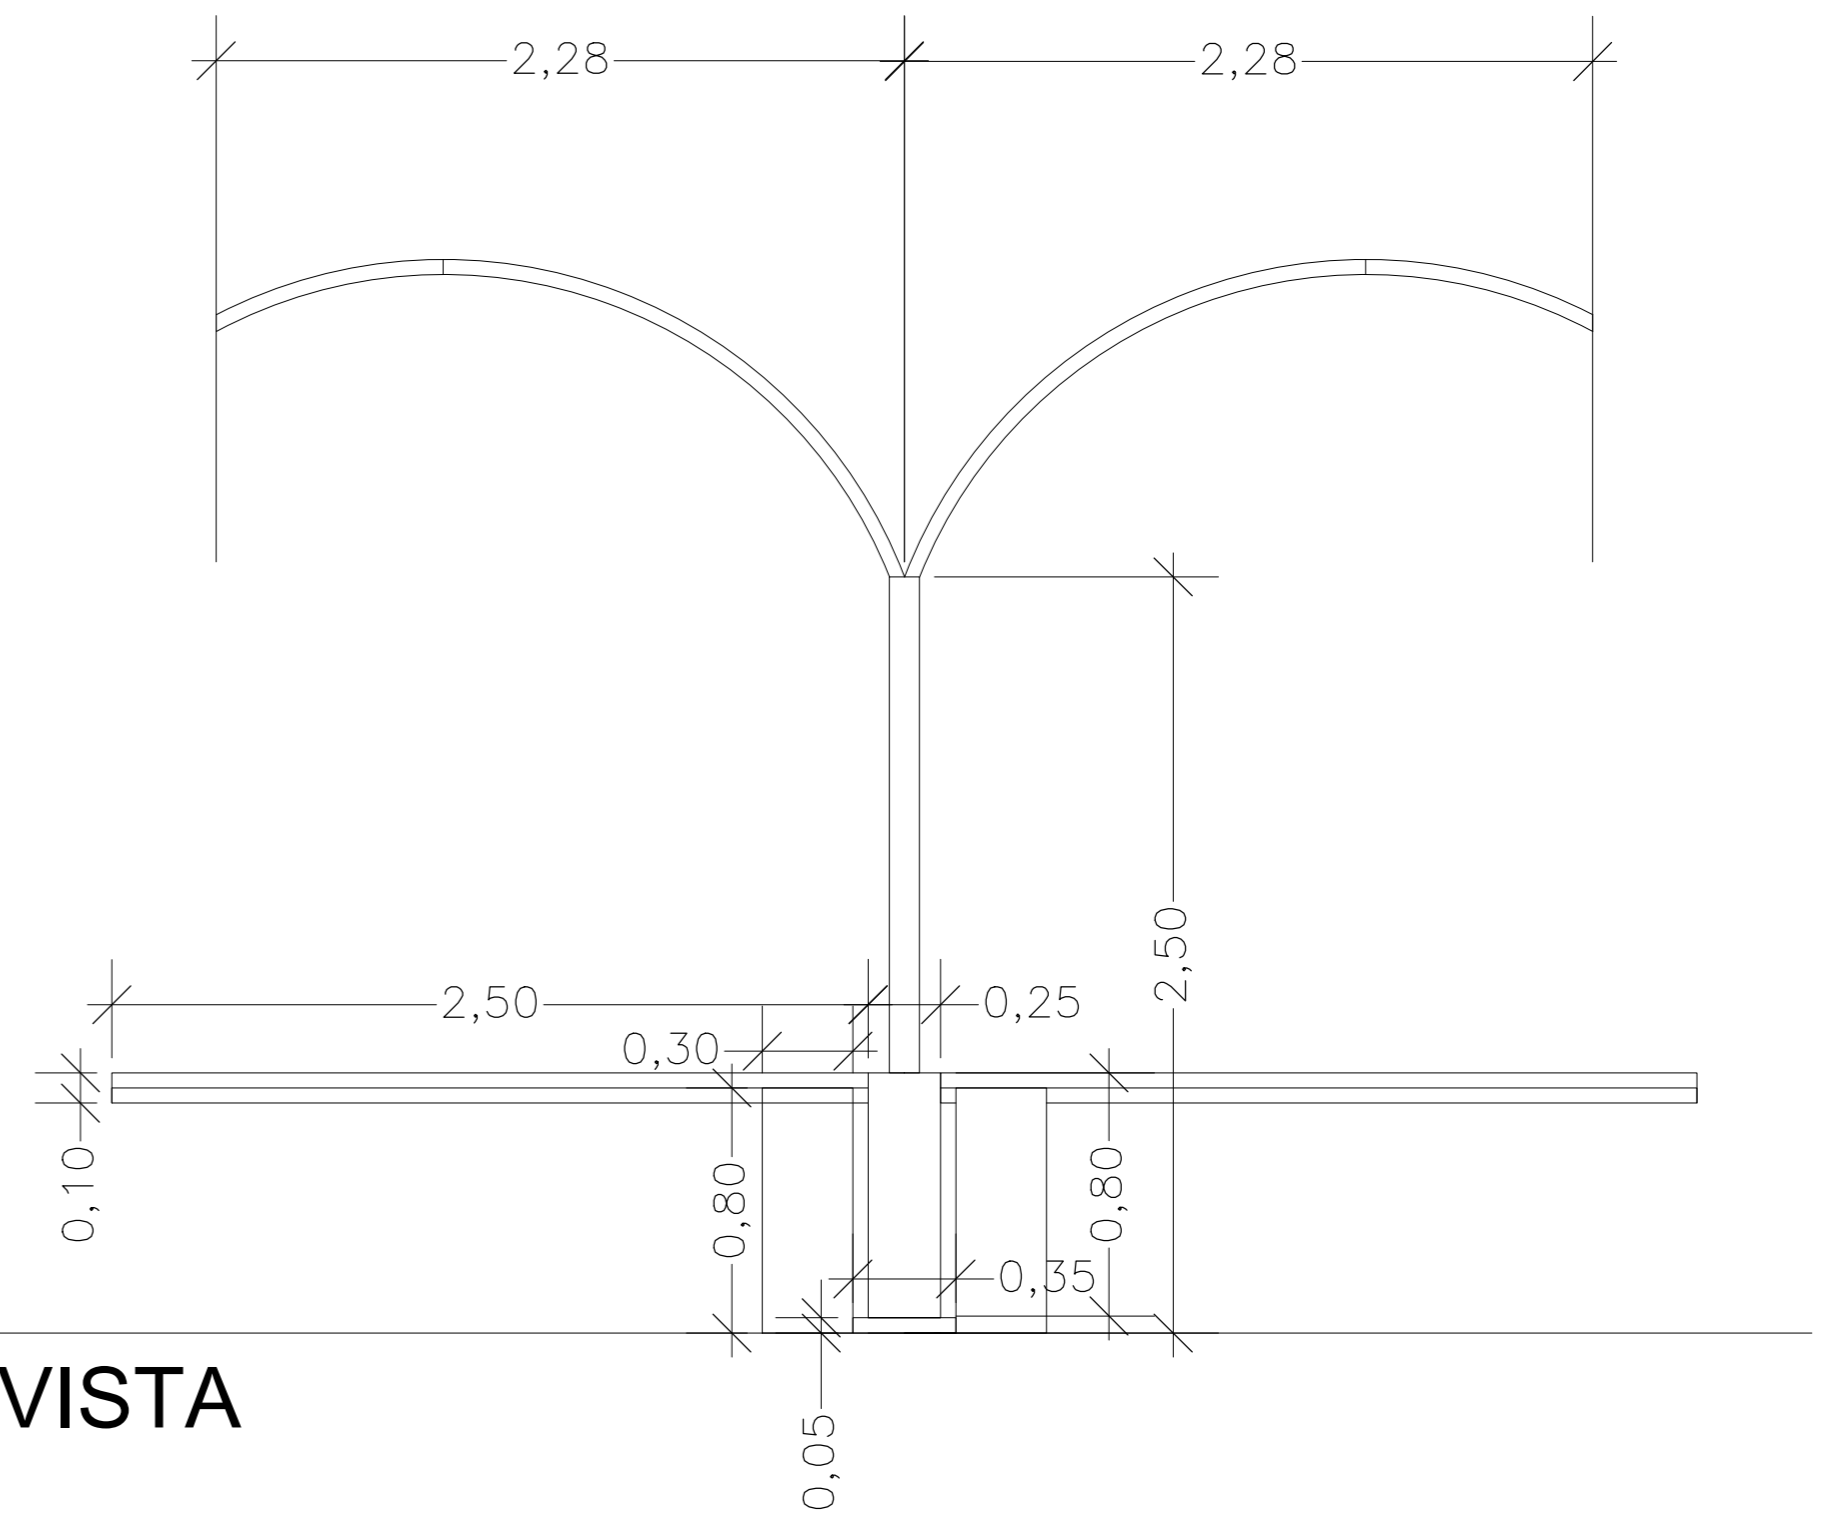

VISTA

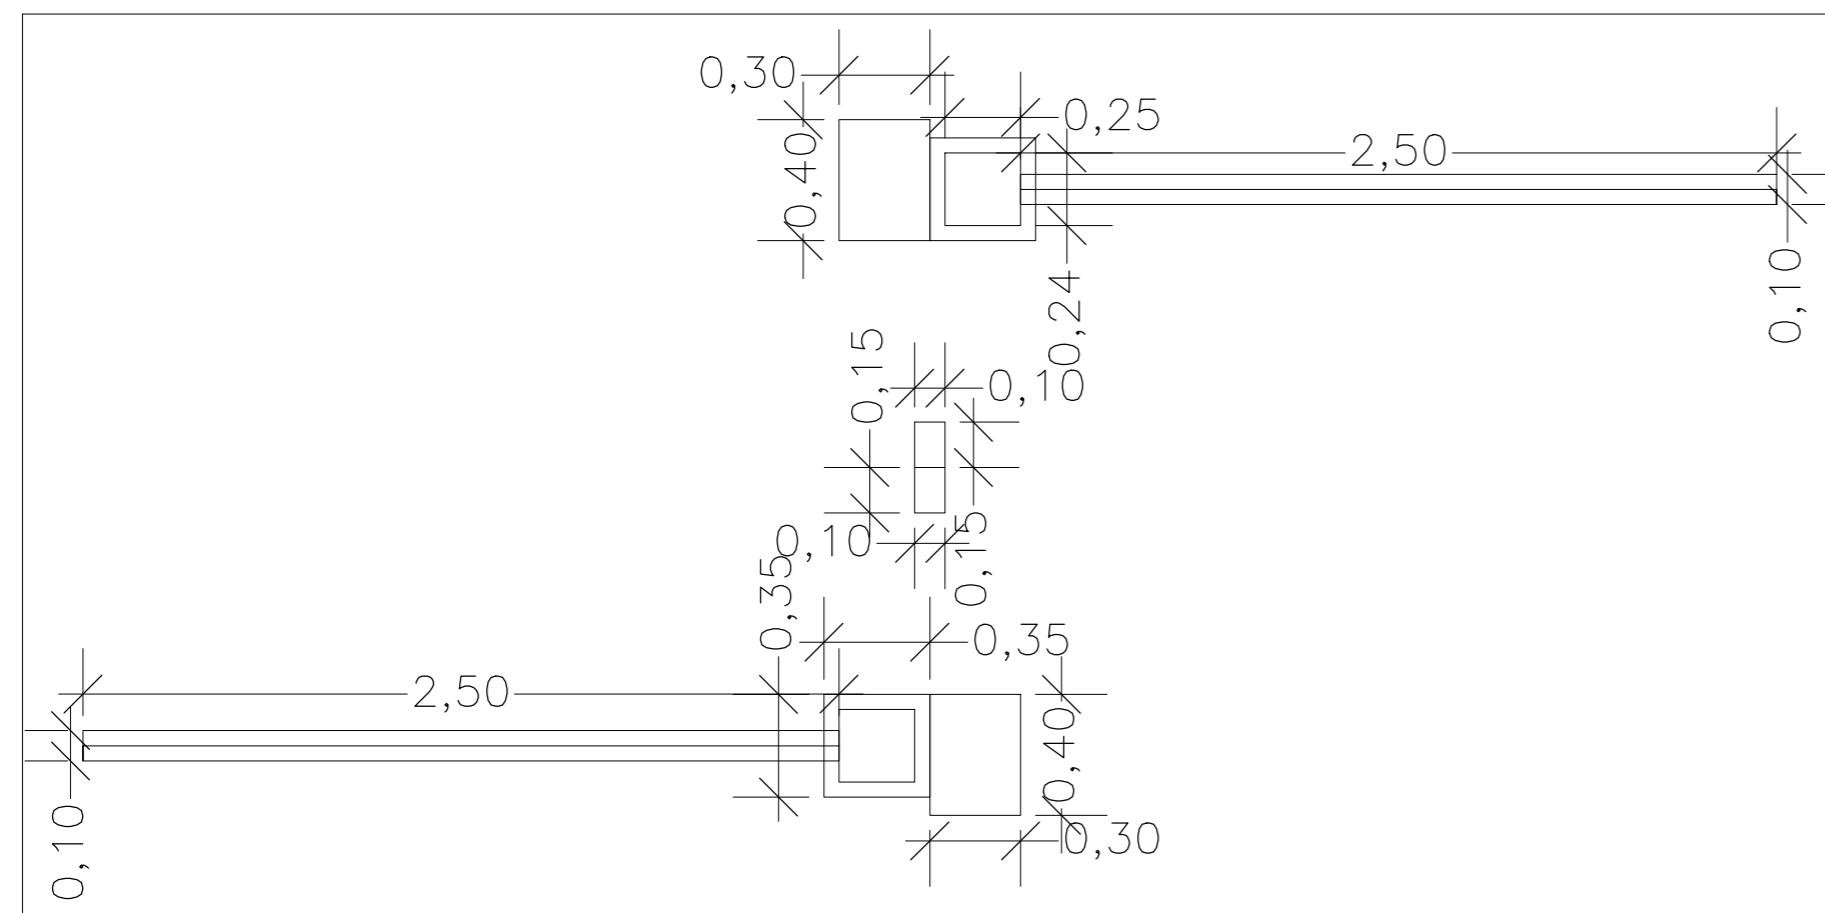

PLANTA BAIXA

PREFEITURA DO MUNICÍPIO DE SÃO PAULO
SECRETARIA MUNICIPAL DAS SUBPREFEITURAS
SUPERVISÃO DE ENGENHARIA E MANUTENÇÃO

LOCAL
SACOLÃO MUNICIPAL LEONOR GUADROS – GUAIANASES
PRAÇA PRES. GETULIO VARGAS, S/N

TÍTULO DO DESENHO	ESCALA	DATA
PROJETO DE COBERTURA	1:25	OUTUBRO / 2019
DESENHISTA	R.G.	
KAROLINE MIJAS SILVA	37.942.039.9	