


AVENIDA DO ESTADO

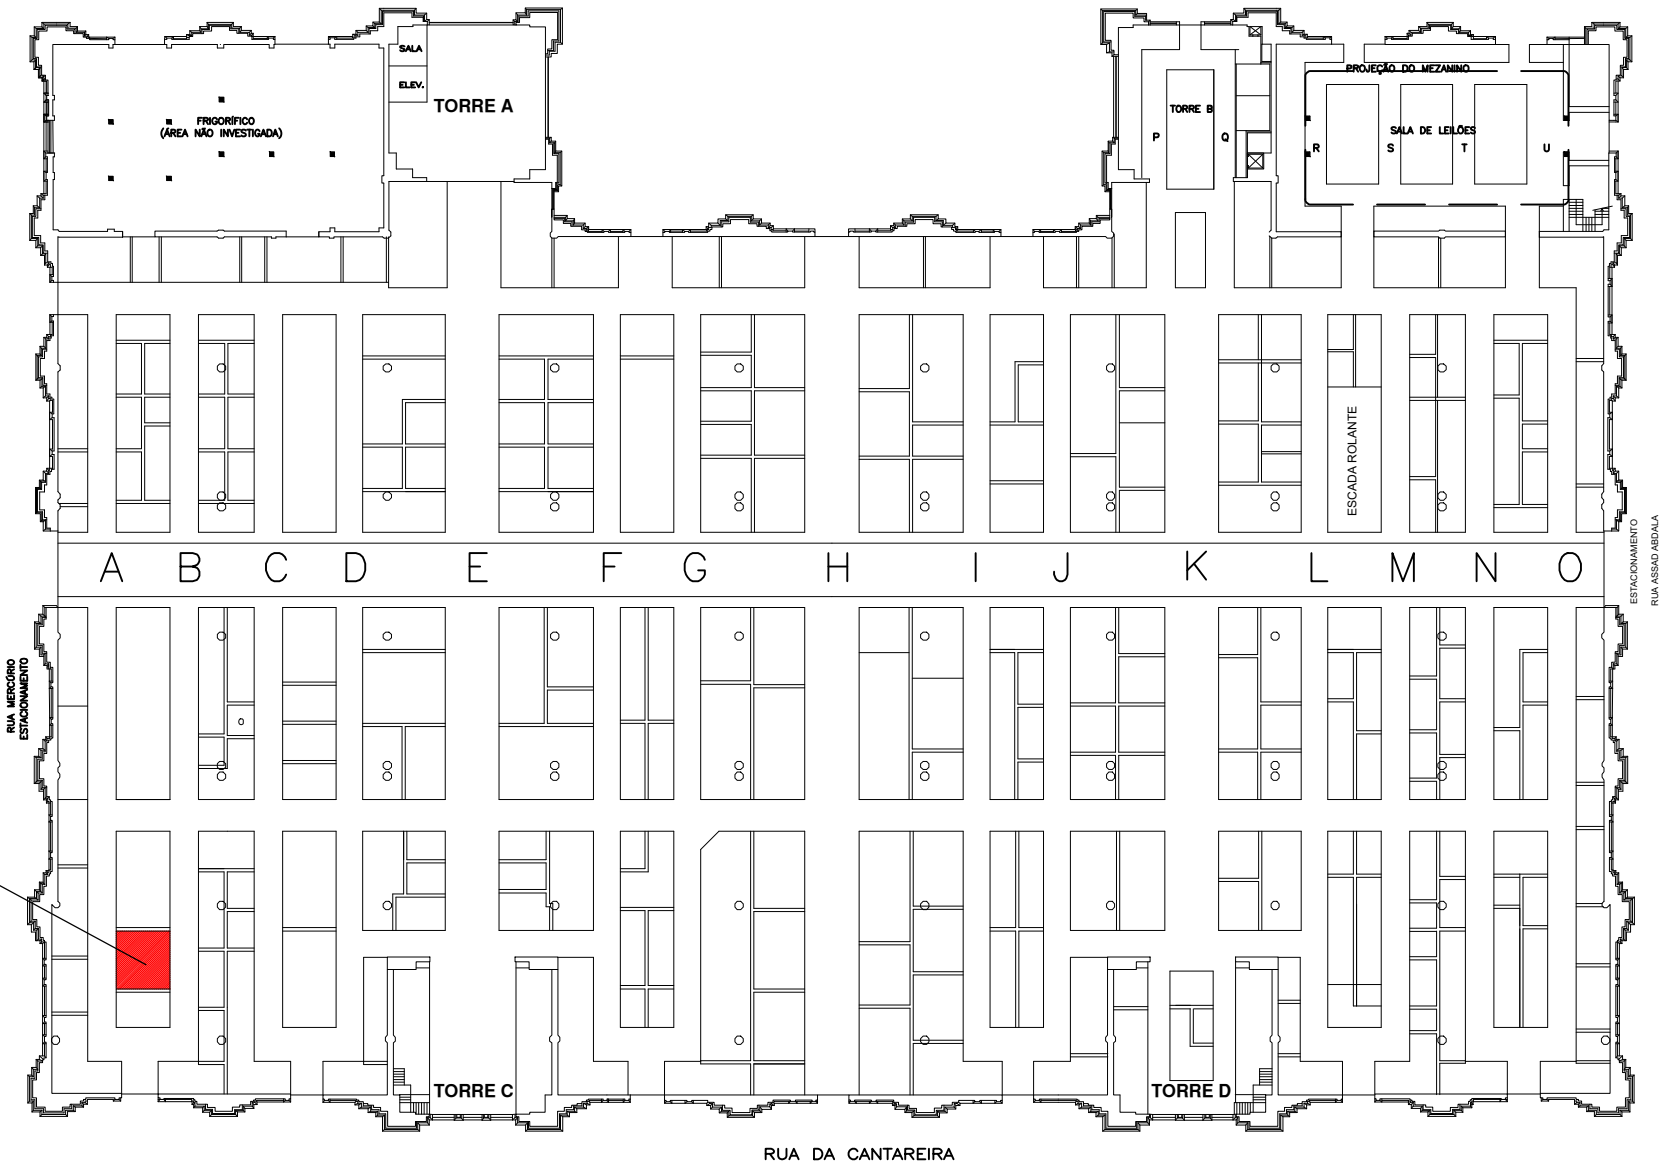

BOX 03

PREFEITURA DO MUNICÍPIO DE SÃO PAULO
SECRETARIA MUNICIPAL DAS SUBPREFEITURAS
SUPERVISÃO DE ENGENHARIA E MANUTENÇÃO

LOCAL
MERCADO MUNICIPAL PAULISTANO
RUA DA CANTAREIRA, N°S

TÍTULO DO DESENHO
LOCALIZAÇÃO BOX - 03 / RUA B

DESENHISTA
KAROLINE MYAS SILVA

FOLHA
1/2

ESCALA
1/700

DATA
ABRIL / 2019

R.G.
37.942.039-9