


MÓDULO 04

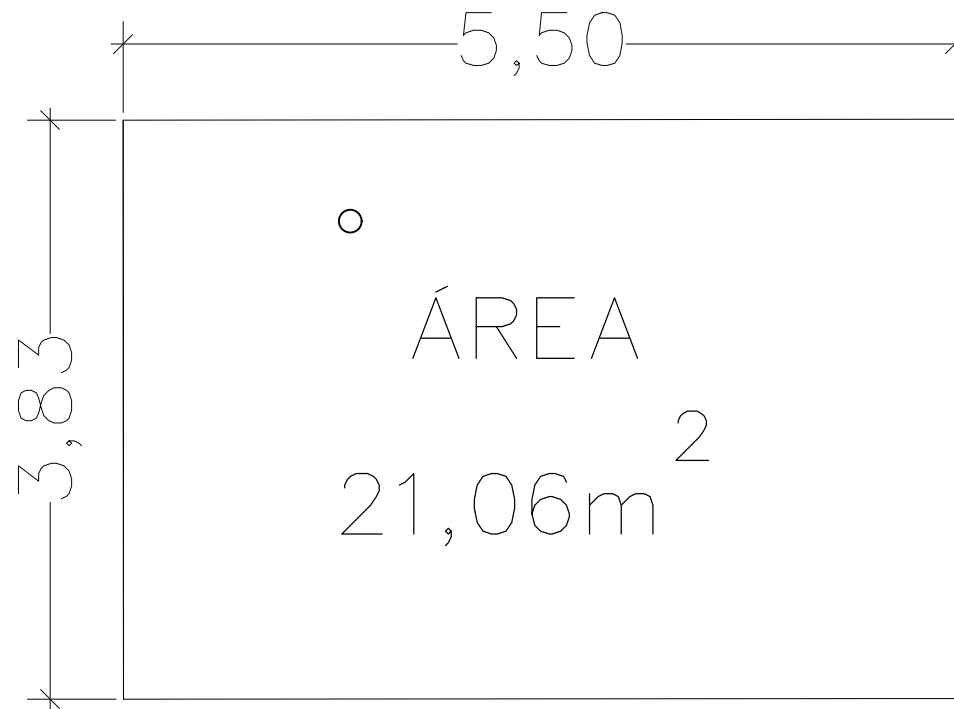

PREFEITURA DO MUNICÍPIO DE SÃO PAULO
SECRETARIA MUNICIPAL DAS SUBPREFEITURAS
SUPERVISÃO DE ENGENHARIA E MANUTENÇÃO

LOCAL
MERCADO MUNICIPAL KINJO YAMATO
RUA DA CANTAREIRA, N° 377

TÍTULO DO DESENHO
PLANTA MÓDULO 04

DESENHISTA
KAROLINE MYAS SILVA

FOLHA
1/2

ESCALA
1/50

DATA
ABRIL / 2019

R.G.
37.942.039-9