


BOX 03/05  
RUA B

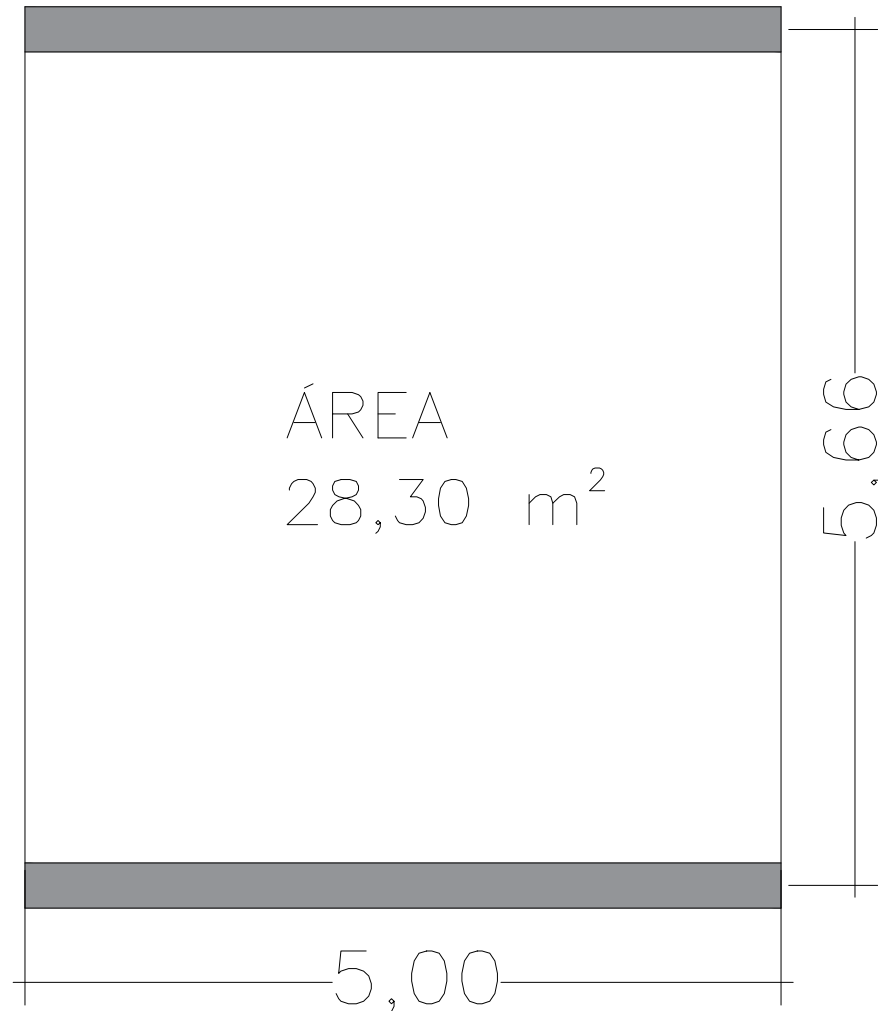

PREFEITURA DO MUNICÍPIO DE SÃO PAULO  
SECRETARIA MUNICIPAL DAS SUBPREFEITURAS  
SUPERVISÃO DE ENGENHARIA E MANUTENÇÃO

LOCAL  
MERCADO MUNICIPAL PAULISTANO  
RUA CANTAREIRA, 306

TÍTULO DO DESENHO  
PLANTA – BOXES 03/05 – RUA B

DESENHISTA  
KAROLINE MYAS SILVA

FOLHA  
1/2

ESCALA  
1/50

DATA  
SETEMBRO / 2019

R.G.  
37.942.039-9