


# BOXES 16/17

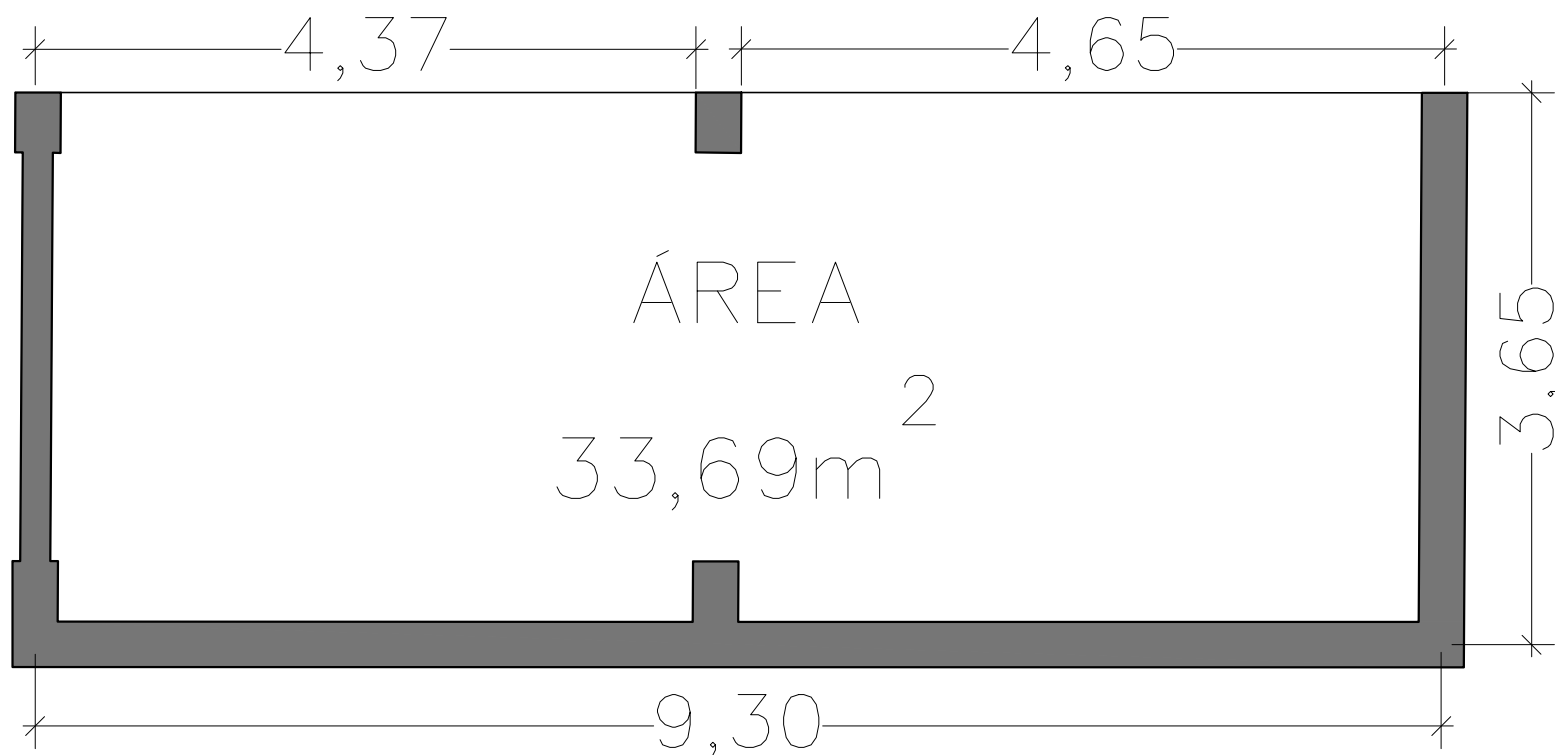

PREFEITURA DO MUNICÍPIO DE SÃO PAULO  
SECRETARIA MUNICIPAL DAS SUBPREFEITURAS  
SUPERVISÃO DE ENGENHARIA E MANUTENÇÃO

LOCAL  
MERCADO MUNICIPAL KINJO YAMATO  
RUA DA CANTAREIRA, N° 377

TÍTULO DO DESENHO  
PLANTA BOX - 16 / 17

DESENHISTA  
KAROLINE MYAS SILVA

FOLHA  
2/2

ESCALA  
1/50

DATA  
ABRIL / 2019

R.G.  
37.942.039-9