


MÓDULO 34

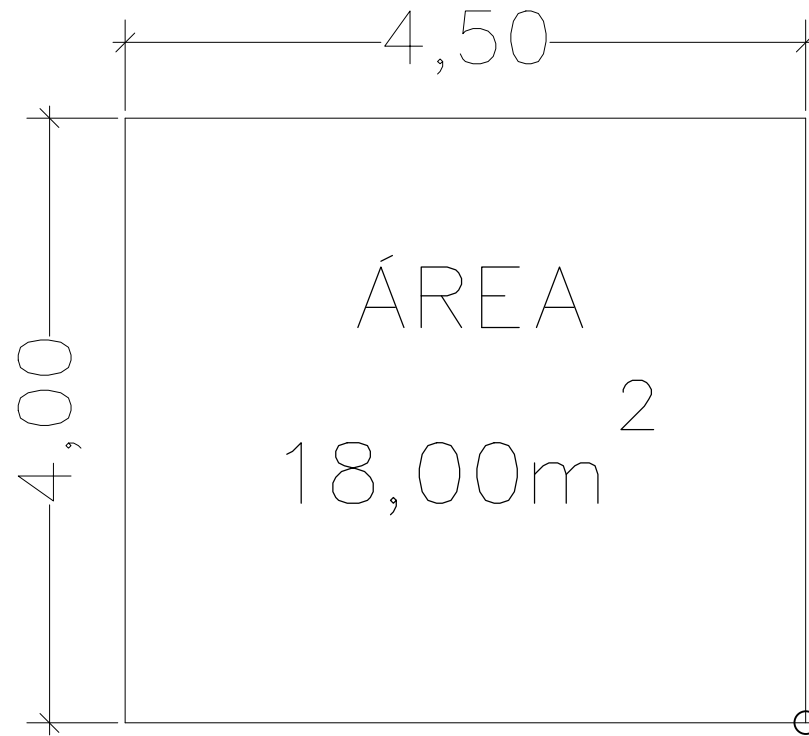

PREFEITURA DO MUNICÍPIO DE SÃO PAULO
SECRETARIA MUNICIPAL DAS SUBPREFEITURAS
SUPERVISÃO DE ENGENHARIA E MANUTENÇÃO

LOCAL
MERCADO MUNICIPAL KINJO YAMATO
RUA DA CANTAREIRA, N° 377

FOLHA
2/2

ESCALA
1/50

TÍTULO DO DESENHO
PLANTA MÓDULO 34

DATA
ABRIL / 2019

DESENHISTA
KAROLINE MYAS SILVA

R.G.
37.942.039-9