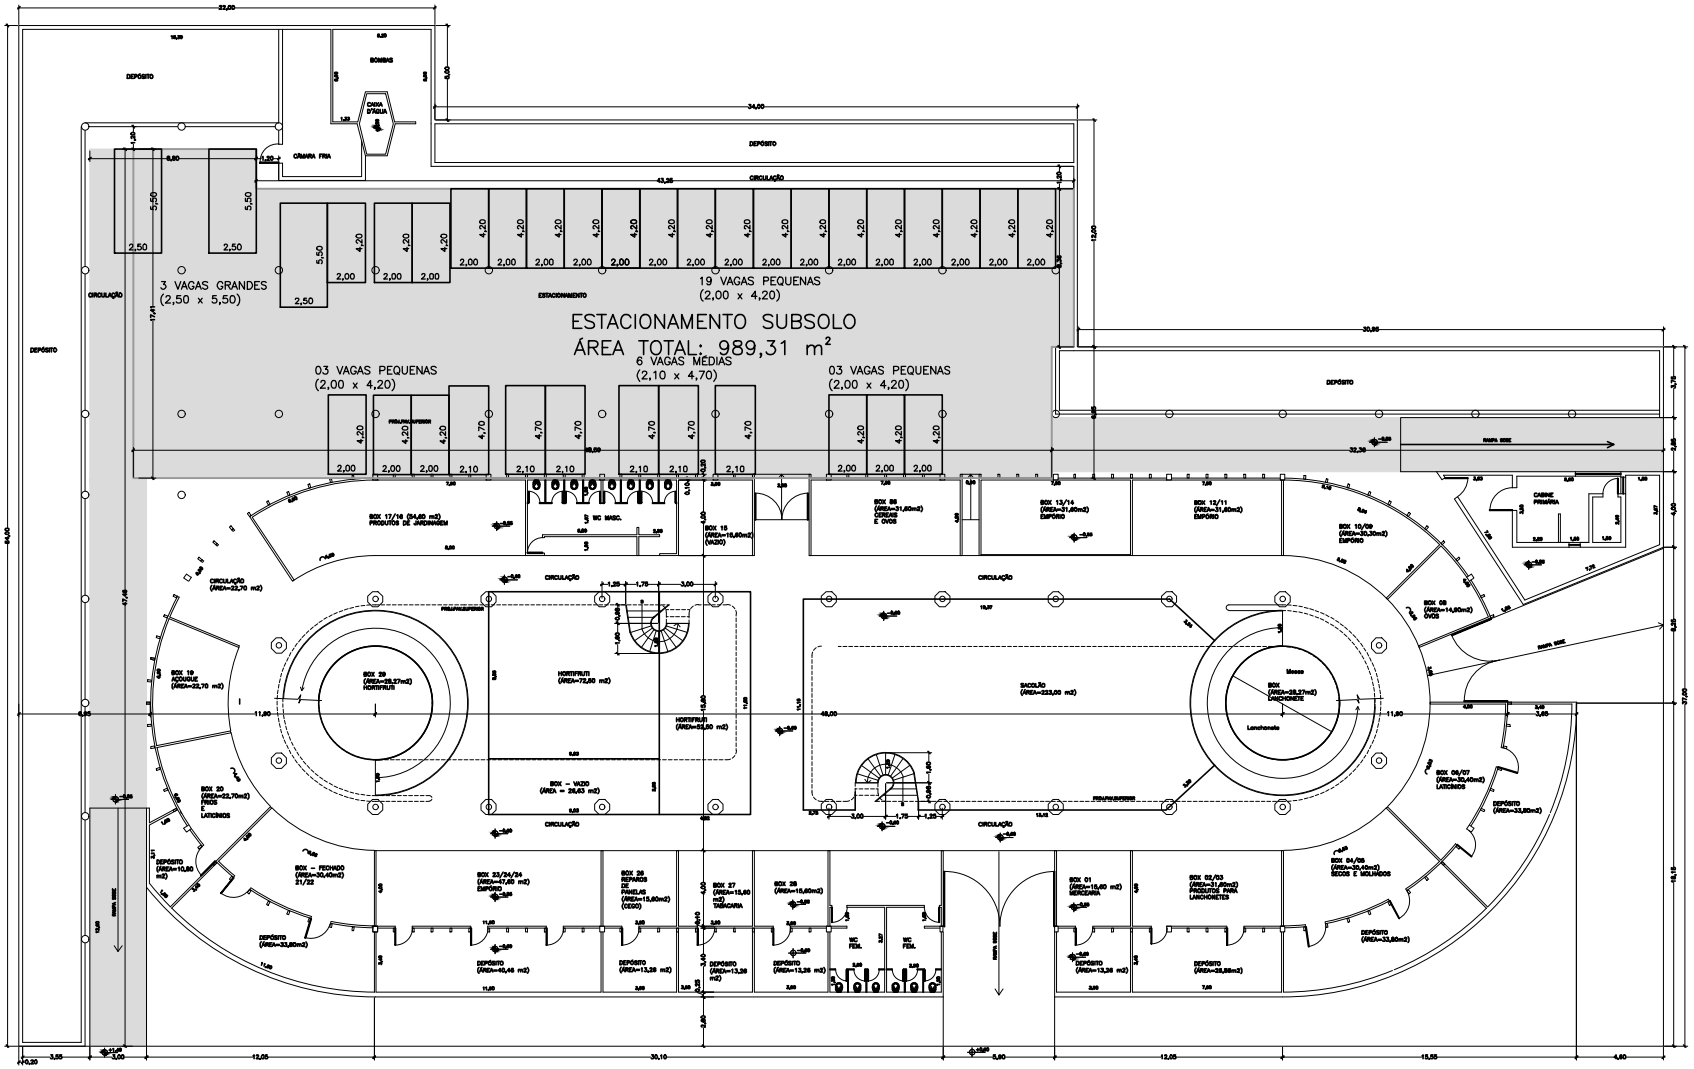

SUB–SOLO

A–

VAGAS DE ESTACIONAMENTO		
VAGAS	QUANTIDADE	TOTAL
PEQUENA	23	53
MÉDIA	21	
GRANDE	03	
GESTANTE	02	
IDOSO	04	
DEF.FÍSICO	03	03
MOTOS	06	6

PREFEITURA DO MUNICÍPIO DE SÃO PAULO
SECRETARIA MUNICIPAL DAS SUBPREFEITURAS
SUPERVISÃO DE ENGENHARIA E MANUTENÇÃO

LOCAL
MERCADO MUNICIPAL ENG° JOÃO PEDRO DE CARVALHO NETO – PINHEIROS
RUA PEDRO CRISPIM, 89

FOLHA 2/2

ESCALA 1/400

TÍTULO DO DESENHO
PLANTA ESTACIONAMENTO – SUBSOLO

DATA
NOVEMBRO / 2019

DESENHISTA
ALANA DE PAULA MOURA

R.F.
851.747